



POHLED SEVEROZÁPADNÍ ③

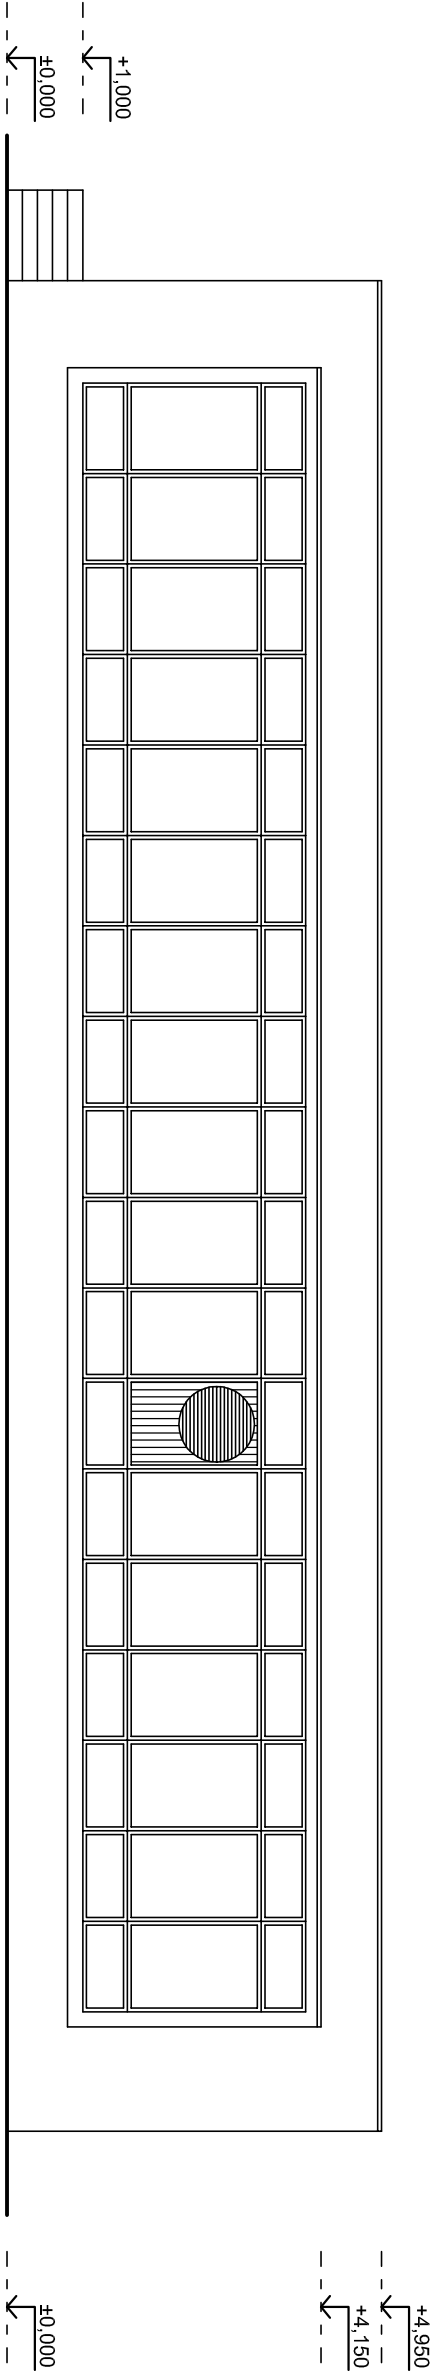

POHLED JIHOZÁPADNÍ ④

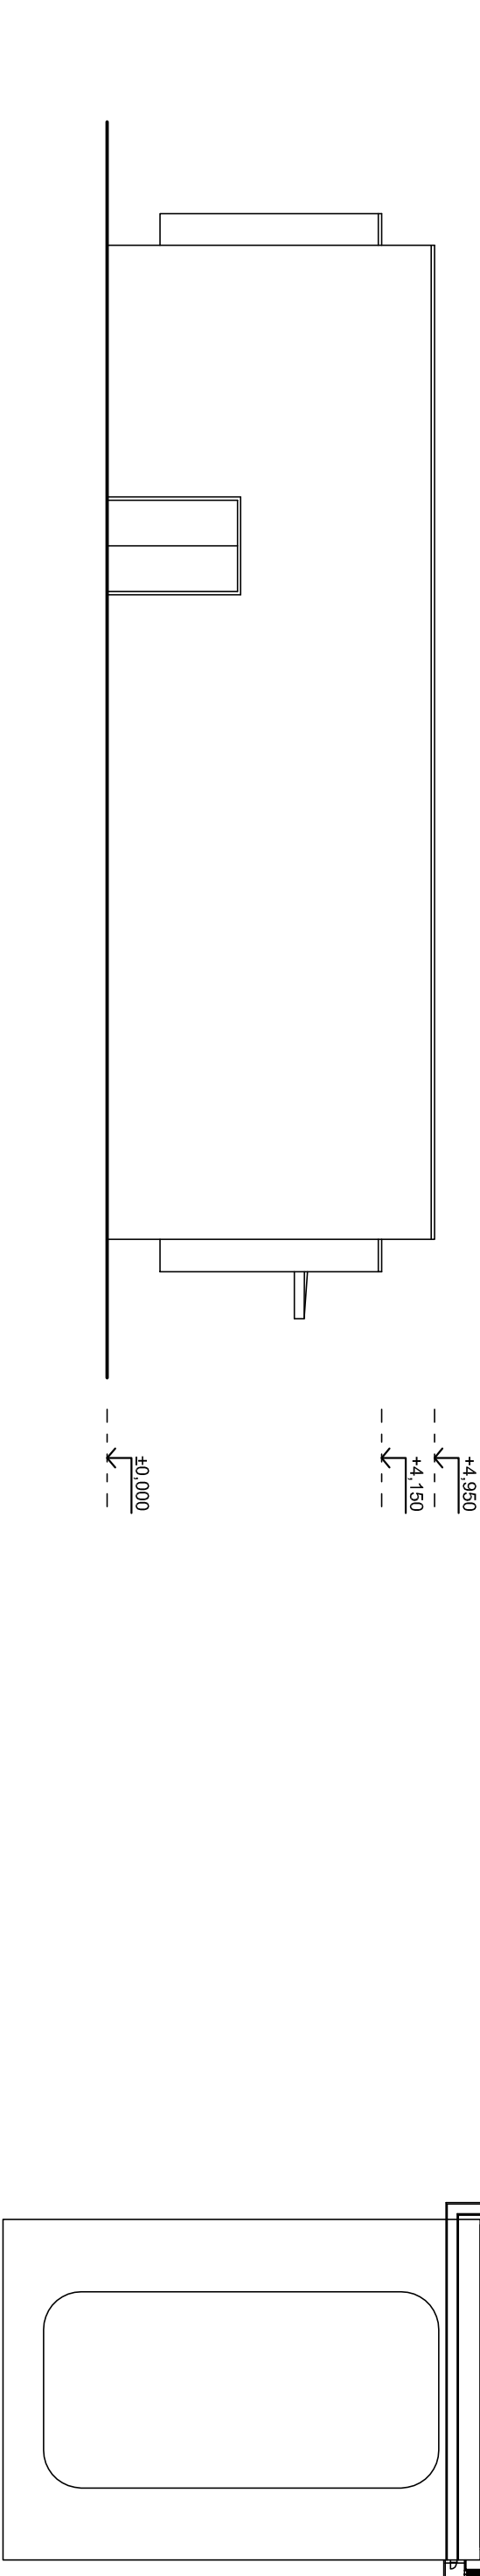

LEGENDA

- OKNA OCELOVÁ
- OMÍTKA BRIZOLITOVÁ

ZODPOVĚDNÝ PROJEKTANT: ING. ARCH. JIŘÍ KOBĚRSKÝ		KMOCHOVA 222/5A, 72100 OSTRAVA – SVINOV	
OBJEDNATEL		SPORTOVNÍ ZAŘÍZENÍ MĚSTA KROMĚŘIŽ	
MÍSTO STAVBY: KROMĚŘIŽ		Č. AUTORIZACE: ČKA 0377	
NÁZEV STAVBY: ZAMĚŘENÍ KOMPLEXU OBJEKTŮ ZS KROMĚŘIŽ		C. STROJOVNA	
NÁZEV VÝKRESU		POHLED SEVEROZÁPADNÍ A JIHOZÁPADNÍ	
Ing. arch. JIŘÍ KOBĚRSKÝ		ATELIER X	
PROJEKTY REALIZACE		KMOCHOVA 222/5A, 721 00, OSTRAVA-SVINOV	
IČ: 11551721		MOBIL: 776 293 324	
DIČ:CZ510319186		TEL/FAX: 555 444 452	
Č.ZAK.		ATK-01-2013	
DATUM		III/2013	
ST. PD			
MĚŘÍTKO		ČÍSLO VÝKRESU	
1:100		C5	