
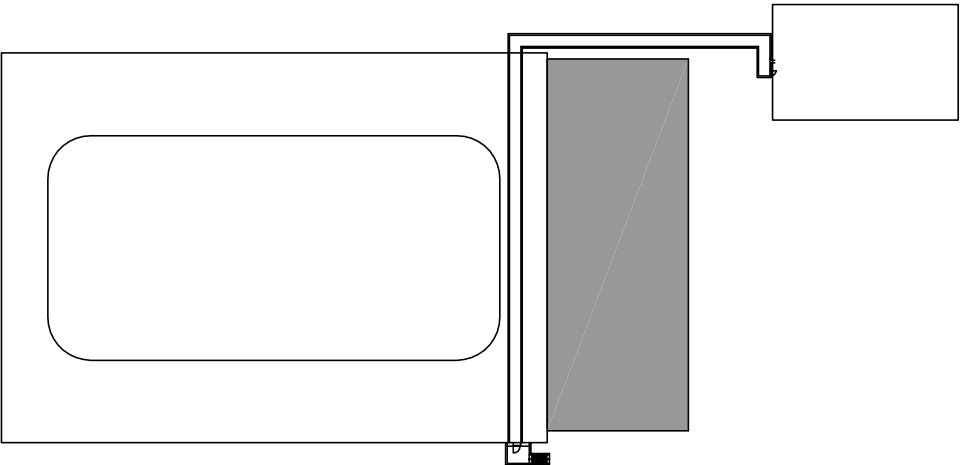


ŘEZ A-A

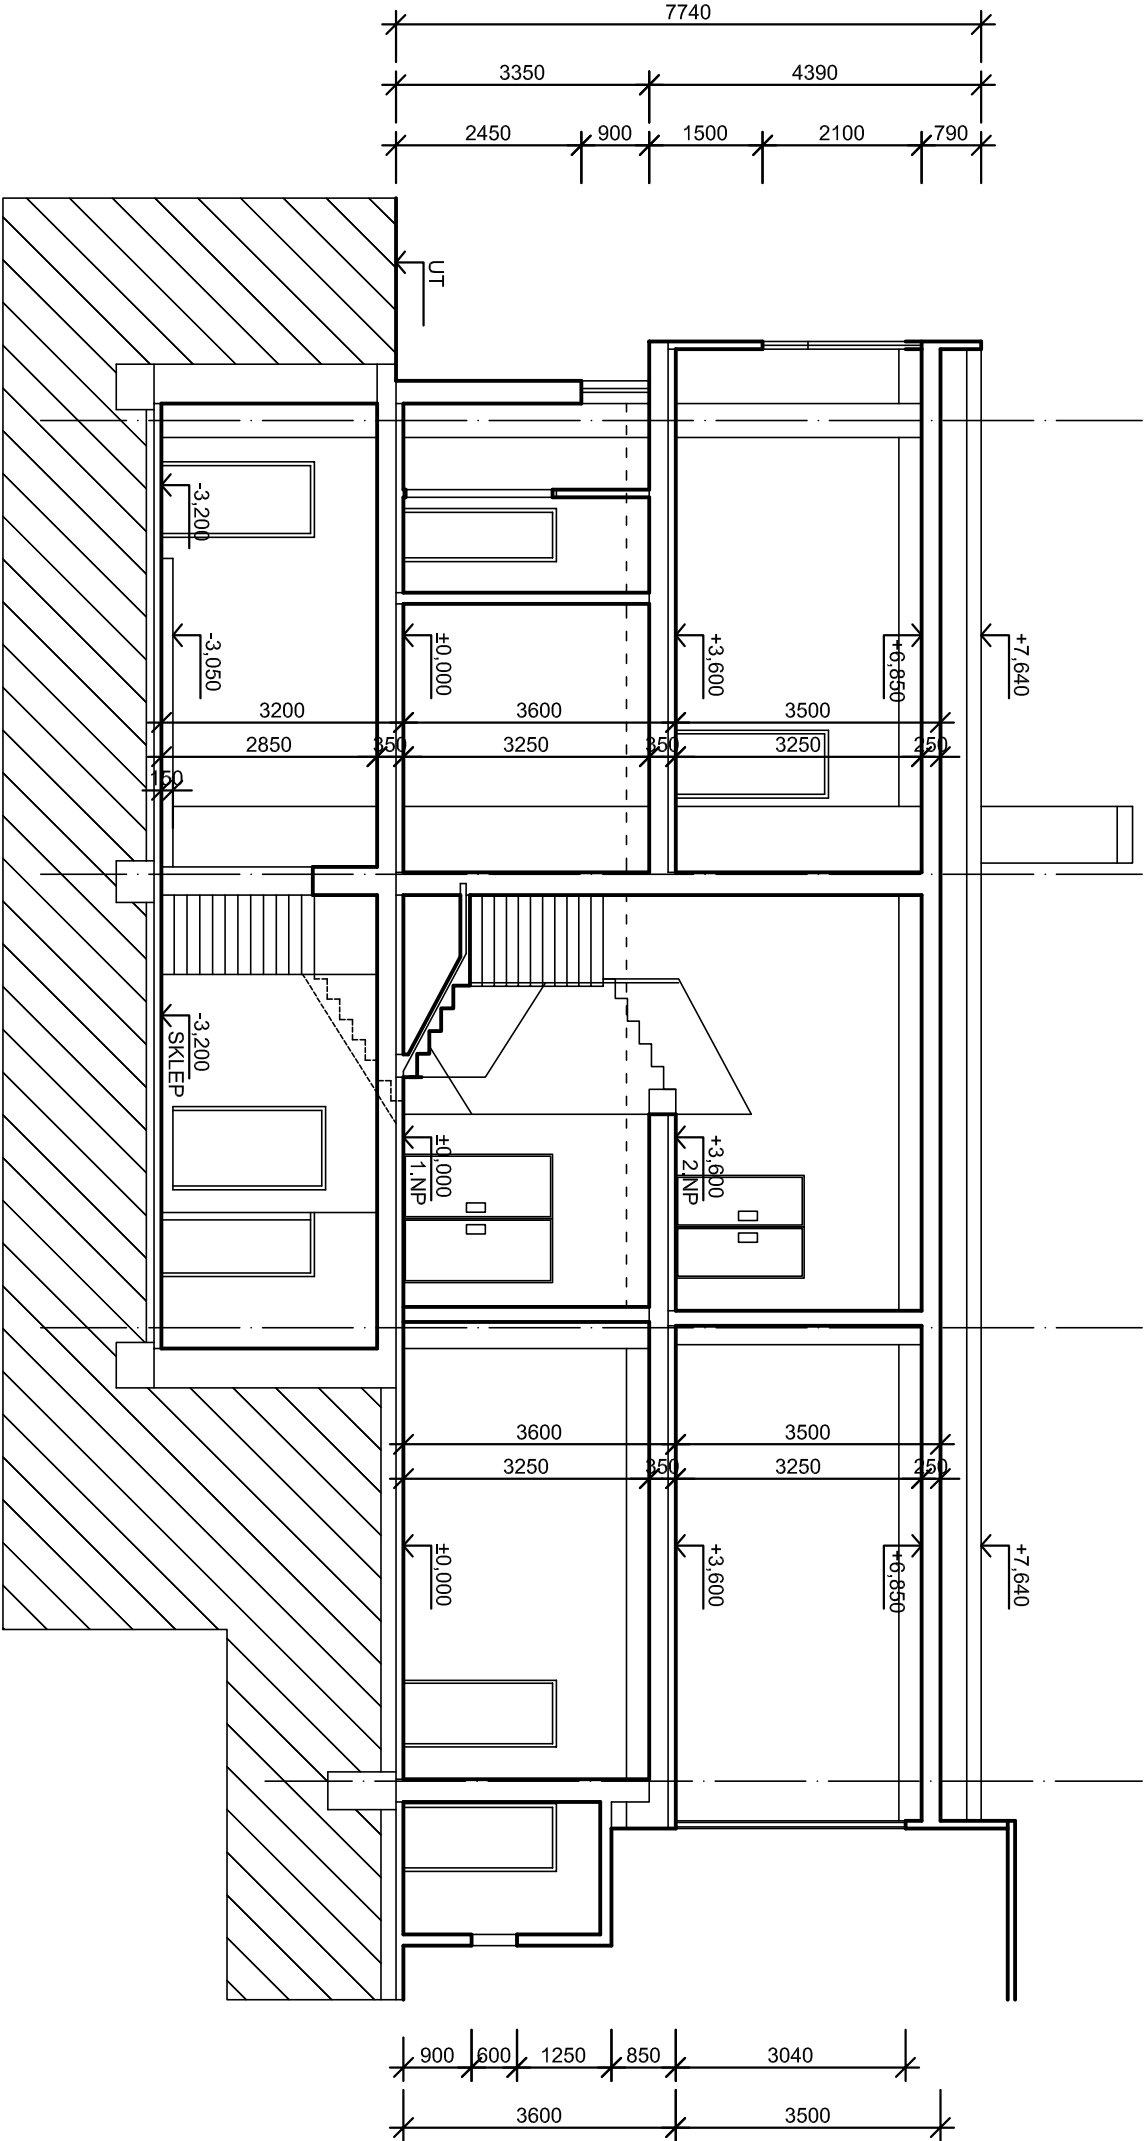

ZODPOVĚDNÝ PROJEKTANT: ING. ARCH. JIŘÍ KOBĚRSKÝ		Ing. arch. JIŘÍ KOBĚRSKÝ	
KMOCHOVA 222/5A, 72100 OSTRAVA – SVINOV		ATELIER X	
Č. AUTORIZACE: ČKA 0377		PROJEKTY REALIZACE	
OBJEDNATEL SPORTOVNÍ ZAŘÍZENÍ MĚSTA KROMĚŘIŽ		KMOCHOVA 222/5A, 721 00, OSTRAVA-SVINOV	
MÍSTO STAVBY: KROMĚŘIŽ		IČ: 11551721	
NÁZEV STAVBY: ZAMĚŘENÍ KOMPLEXU OBJEKTŮ ZS KROMĚŘIŽ		MOBIL: 776 293 324	
B. SPRÁVNÍ BUDOVA		TEL/FAX: 555 444 452	
		Č. ZAK. ATK-01-2013	
		DATUM III./2013	
NÁZEV VÝKRESU		ST. PD	
ŘEZ A-A		MĚŘÍTKO	
		1:100	
		ČÍSLO VÝKRESU	
		B6	