



POHLED JIHOVÝCHODNÍ ①

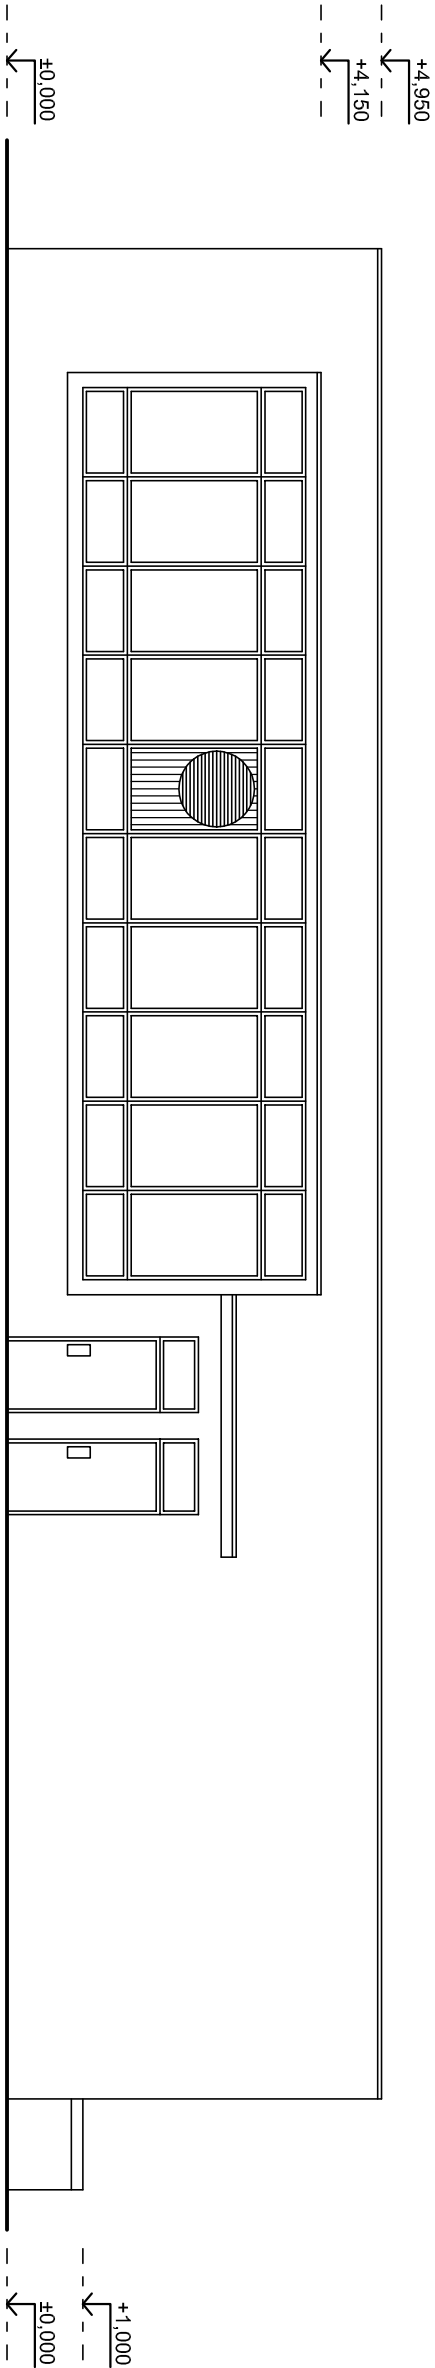

POHLED SEVEROVÝCHODNÍ ②

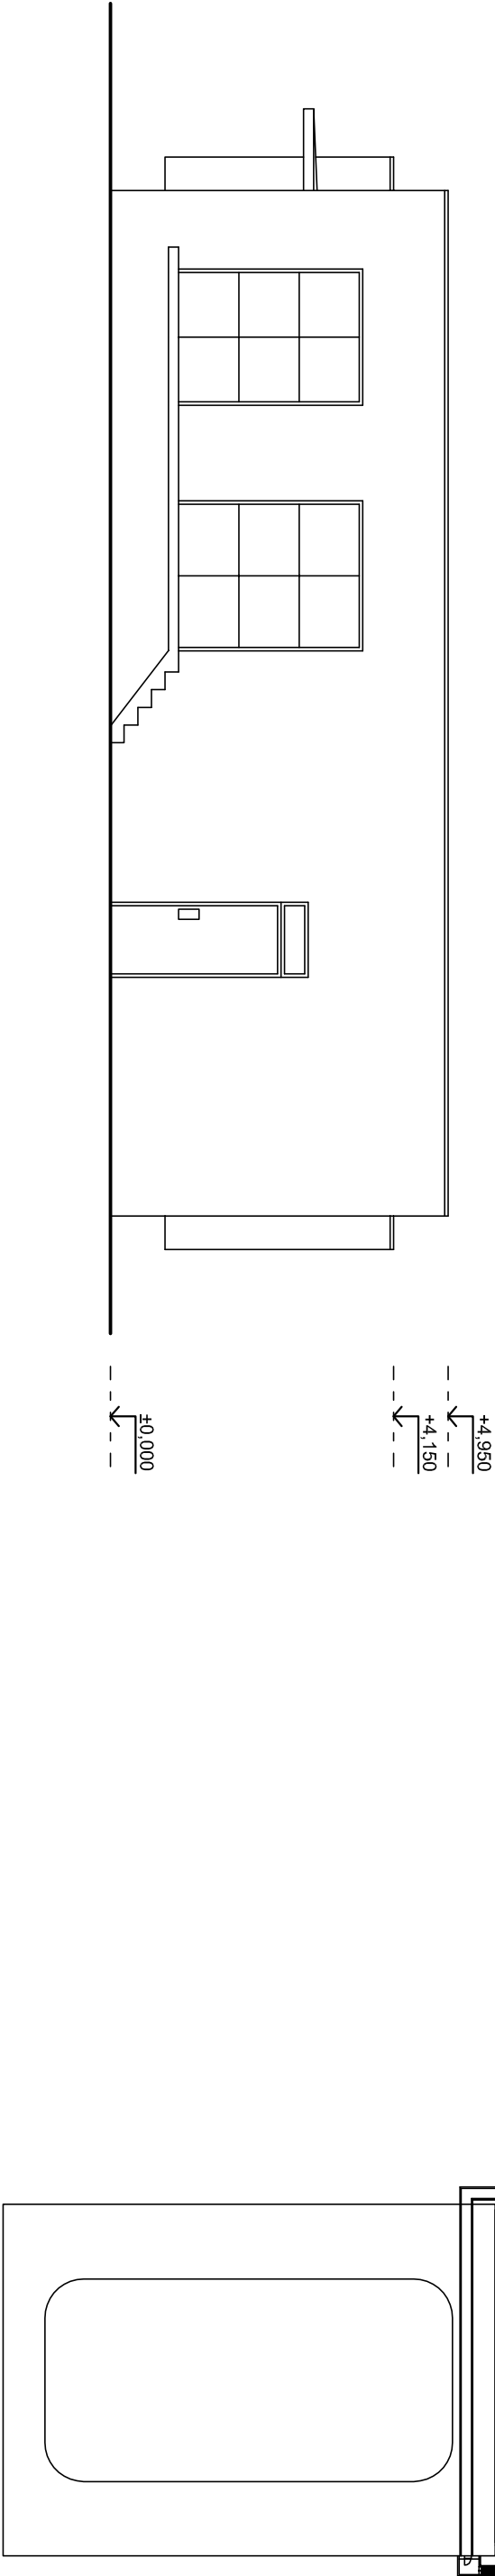

LEGENDA

- OKNA OCELOVÁ
- OMÍTKA BRÝZLITOVÁ

ZODPOVĚDNÝ PROJEKTANT: ING. ARCH. JIŘÍ KOBĚRSKÝ		Ing. arch. JIŘÍ KOBĚRSKÝ	
KMOCHOVA 222/5A, 72100 OSTRAVA – SVINOV		ATELIER PROJEKTY REALIZACE	
Č. AUTORIZACE: ČKA 0377		KMOCHOVA 222/5A, 721 00, OSTRAVA-SVINOV IČ: 11551721 MOBIL: 776 293 324 DIČ: CZ510319186 TEL/FAX: 555 444 452	
OBJEDNATEL	SPORTOVNÍ ZAŘÍZENÍ MĚSTA KROMĚŘÍŽ	Č. ZAK.	ATK-01-2013
MÍSTO STAVBY:	KROMĚŘÍŽ	DATUM	III/2013
NÁZEV STAVBY:	ZAMĚŘENÍ KOMPLEXU OBJEKTŮ ZS KROMĚŘÍŽ	ST. PD	
C. STROJOVNA		MĚŘÍTKO	ČÍSLO VÝKRESU
NÁZEV VÝKRESU		1:100	C6