POHLED P3

M 1:100

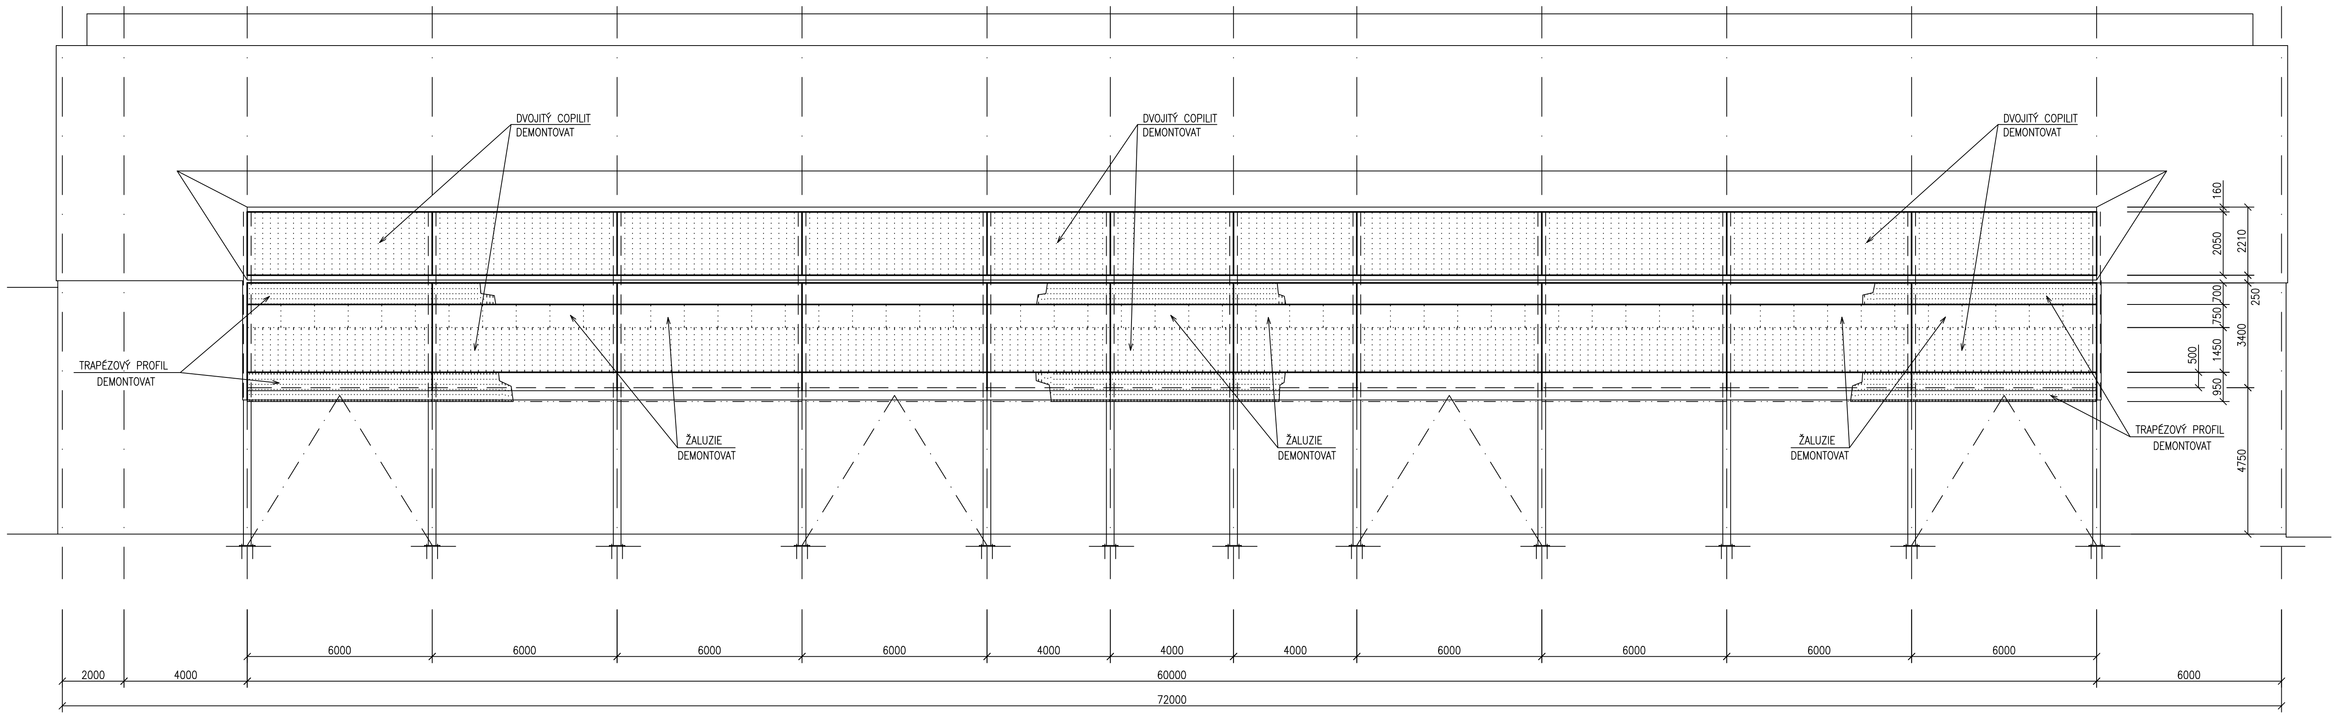

POHLED P4

M 1:100

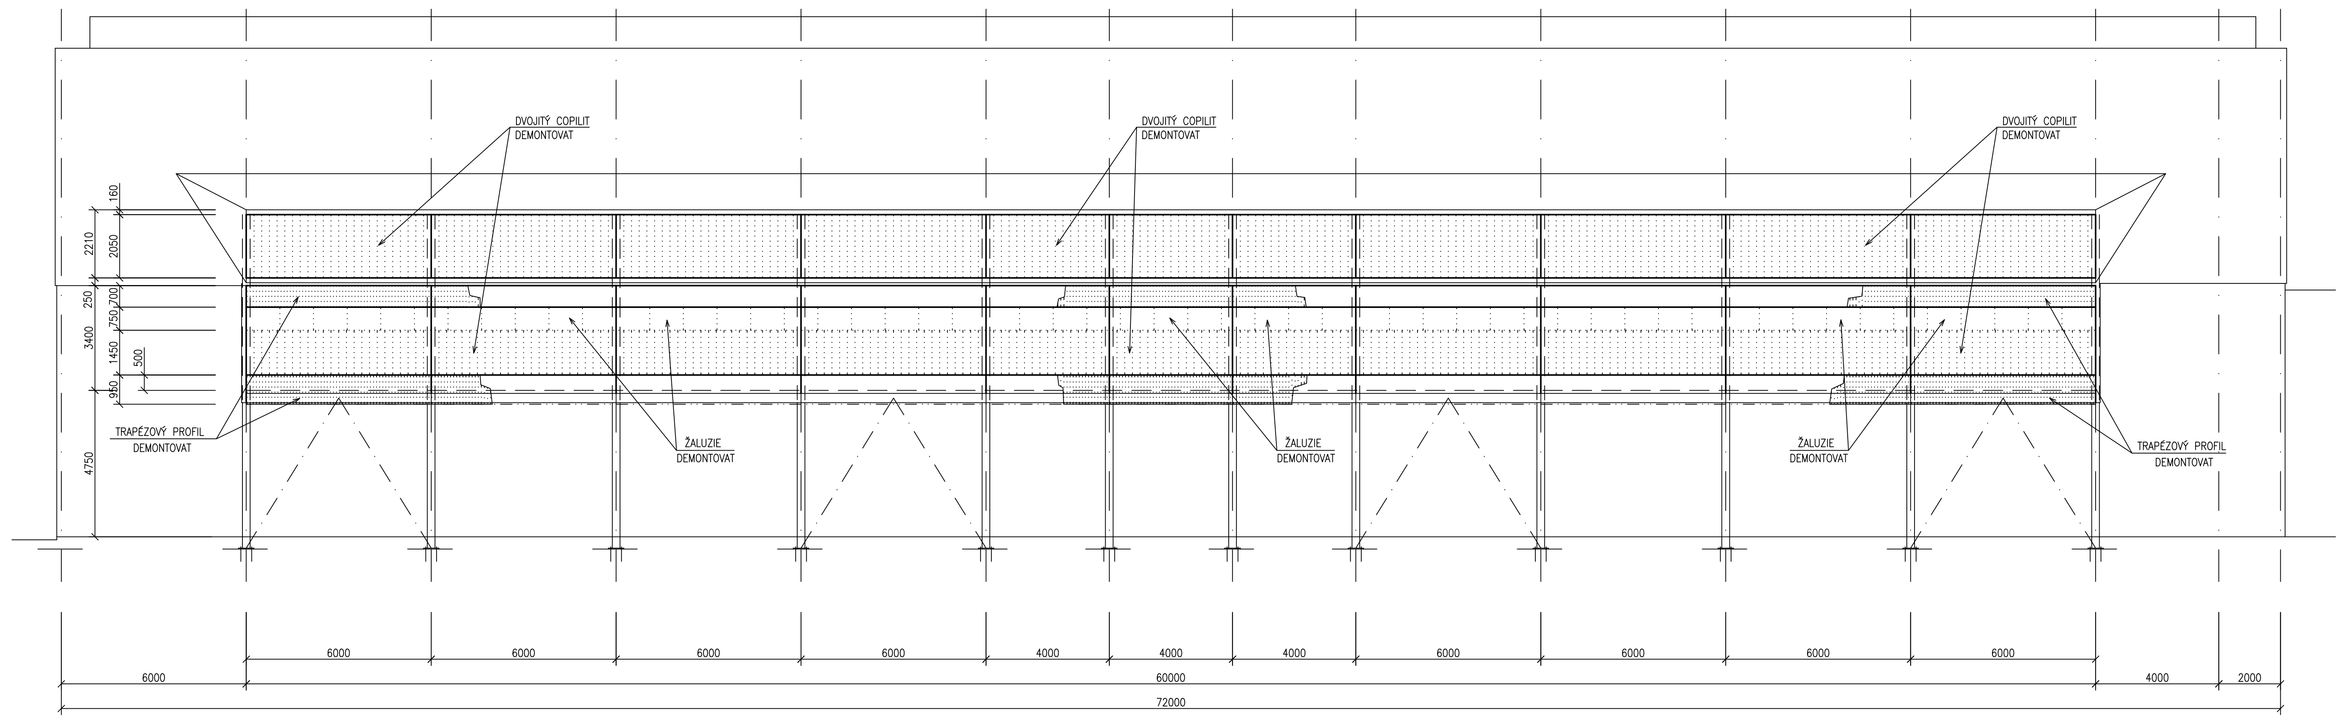

VYPRACOVAL E.SKALNÍK	ODP.PROJ.PROJESE ING. L.ONDRUŠEK	KONTROLOVAL ING. L.ONDRUŠEK	HIP ING. L.ONDRUŠEK	ASTRA 92 a.s. ZLÍN
KRAJ: ZLÍNSKÝ		OBEC: KROMĚŘÍŽ		KÓD SOUBORU: XM3-F-008.dwg
INVESTOR: MĚSTO KROMĚŘÍŽ, VELKÉ NÁMĚSTÍ 115				FORMÁT: 10 A4
REKONSTRUKCE STŘEŠNÍHO A OBVODOVÉHO PLÁŠTĚ ZIMNÍHO STADIONU KROMĚŘÍŽ				DATUM: II/2008
				STUPEŇ: DSP, DPS
KOVOVÉ VÝROBKY				MĚŘÍTKO: 1:100
				ZAK.ČÍSLO: 08/1/4428
POHLEDY P3, P4 – DEMONTÁŽE				ARCH.ČÍSLO: XM3 / ČÍSLO VÝKRESU: F008