



PŮDORYS

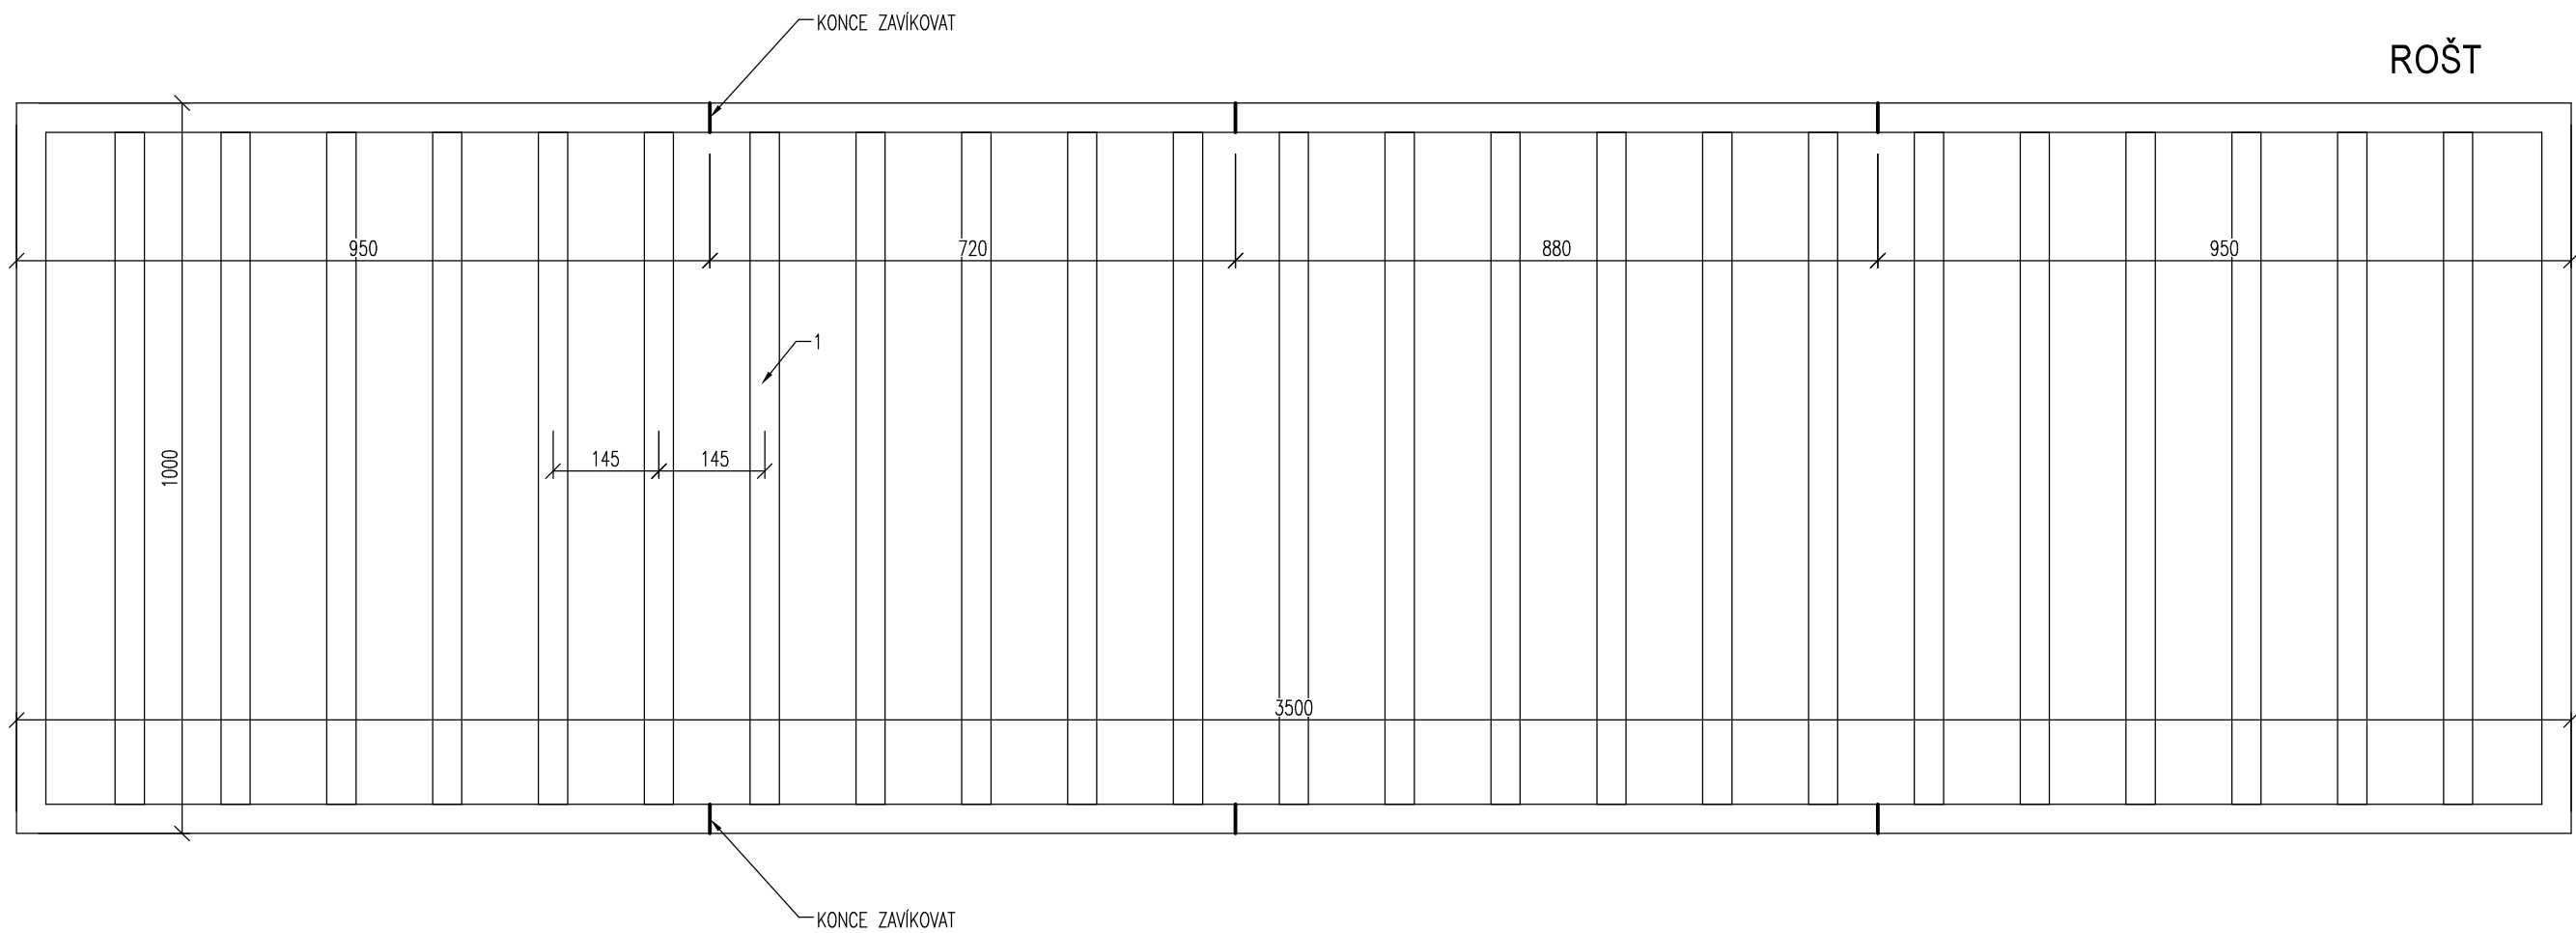

ŘEZ

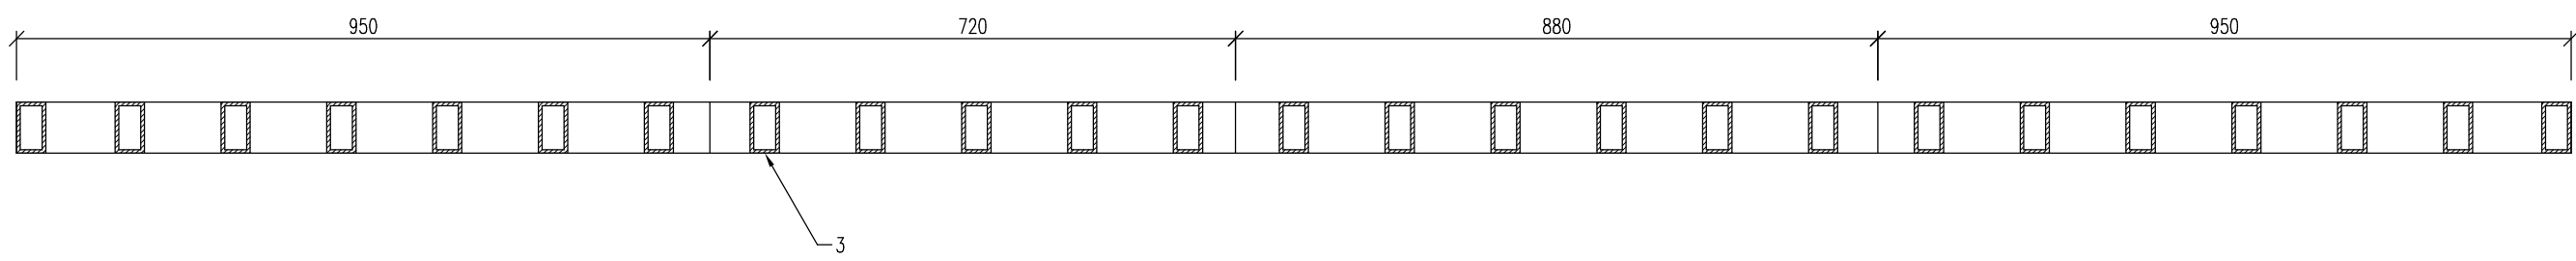

PRVKY:  
1 – T0 70/40/5 mm a 145 mm.

OCELOVÝ ROŠT BUDE USAZEN NA STÁVAJÍCÍ OCELOVÝ RÁM.  
OCELOVÝ RÁM OPATŘIT NOVÝM NÁTĚREM PRO STUPEŇ KOROZNÍ  
AGRESIVITY PROSTŘEDÍ C3.

POČET: 1 KS

ROŠT Z DŮVODU LEPŠÍ MANIPULACE ROZDĚLEN NA 4 DÍLY.

POZNÁMKA:  
– POVRCHOVÁ ÚPRAVA OCELOVÝCH PRVKŮ – ŽÁROVĚ ZINKOVÁNY PRO STUPEŇ KOROZNÍ  
AGRESIVITY C3.  
– PŘED VÝROBOU ZÁMEČNICKÝCH KONSTRUKCÍ BUDE PROVEDENO ZAMĚŘENÍ PŘÍMO NA STAVBĚ.  
– BUDE ZPRACOVÁNA VÝROBNÍ DOKUMENTACE ODSOUHLASENÁ INVESTOREM.  
– DIMENZE SPOJOVACÍCH A KOTEVNÍCH PRVKŮ SOUČÁSTÍ DODAVATELSKÉ DOKUMENTACE.

AKCE:		ZIMNÍ STADION KROMĚŘÍŽ		<div>STAVEBNÍ ČÁST:</div> <div><div><div>BBD</div><div>• s • r • o •</div></div><div>PROJEKTOVÁ KANCELÁŘ BEJČEK BIZDRA DVOŘÁK ROKYCANOVA 30 PRAHA 3, 130 00  TEL: 271 772 639 FAX: 222 590 945 EMAIL: bbd@bbd.cz HTTP: www.bbd.cz IČO: 26149788 DIČ: CZ-26149788</div></div>
VÝKRES:		OCELOVÝ POKLOP SNĚŽNÉ JÁMY		
ZODPOVĚDNÝ PROJEKTANT:	DATUM:	MĚŘÍTKO:	ČÍSLO VÝKRESU:	
ING. MICHAL MAIWALD	12/2019	1 : 10	ZV/01	