



ŘEZ B - B

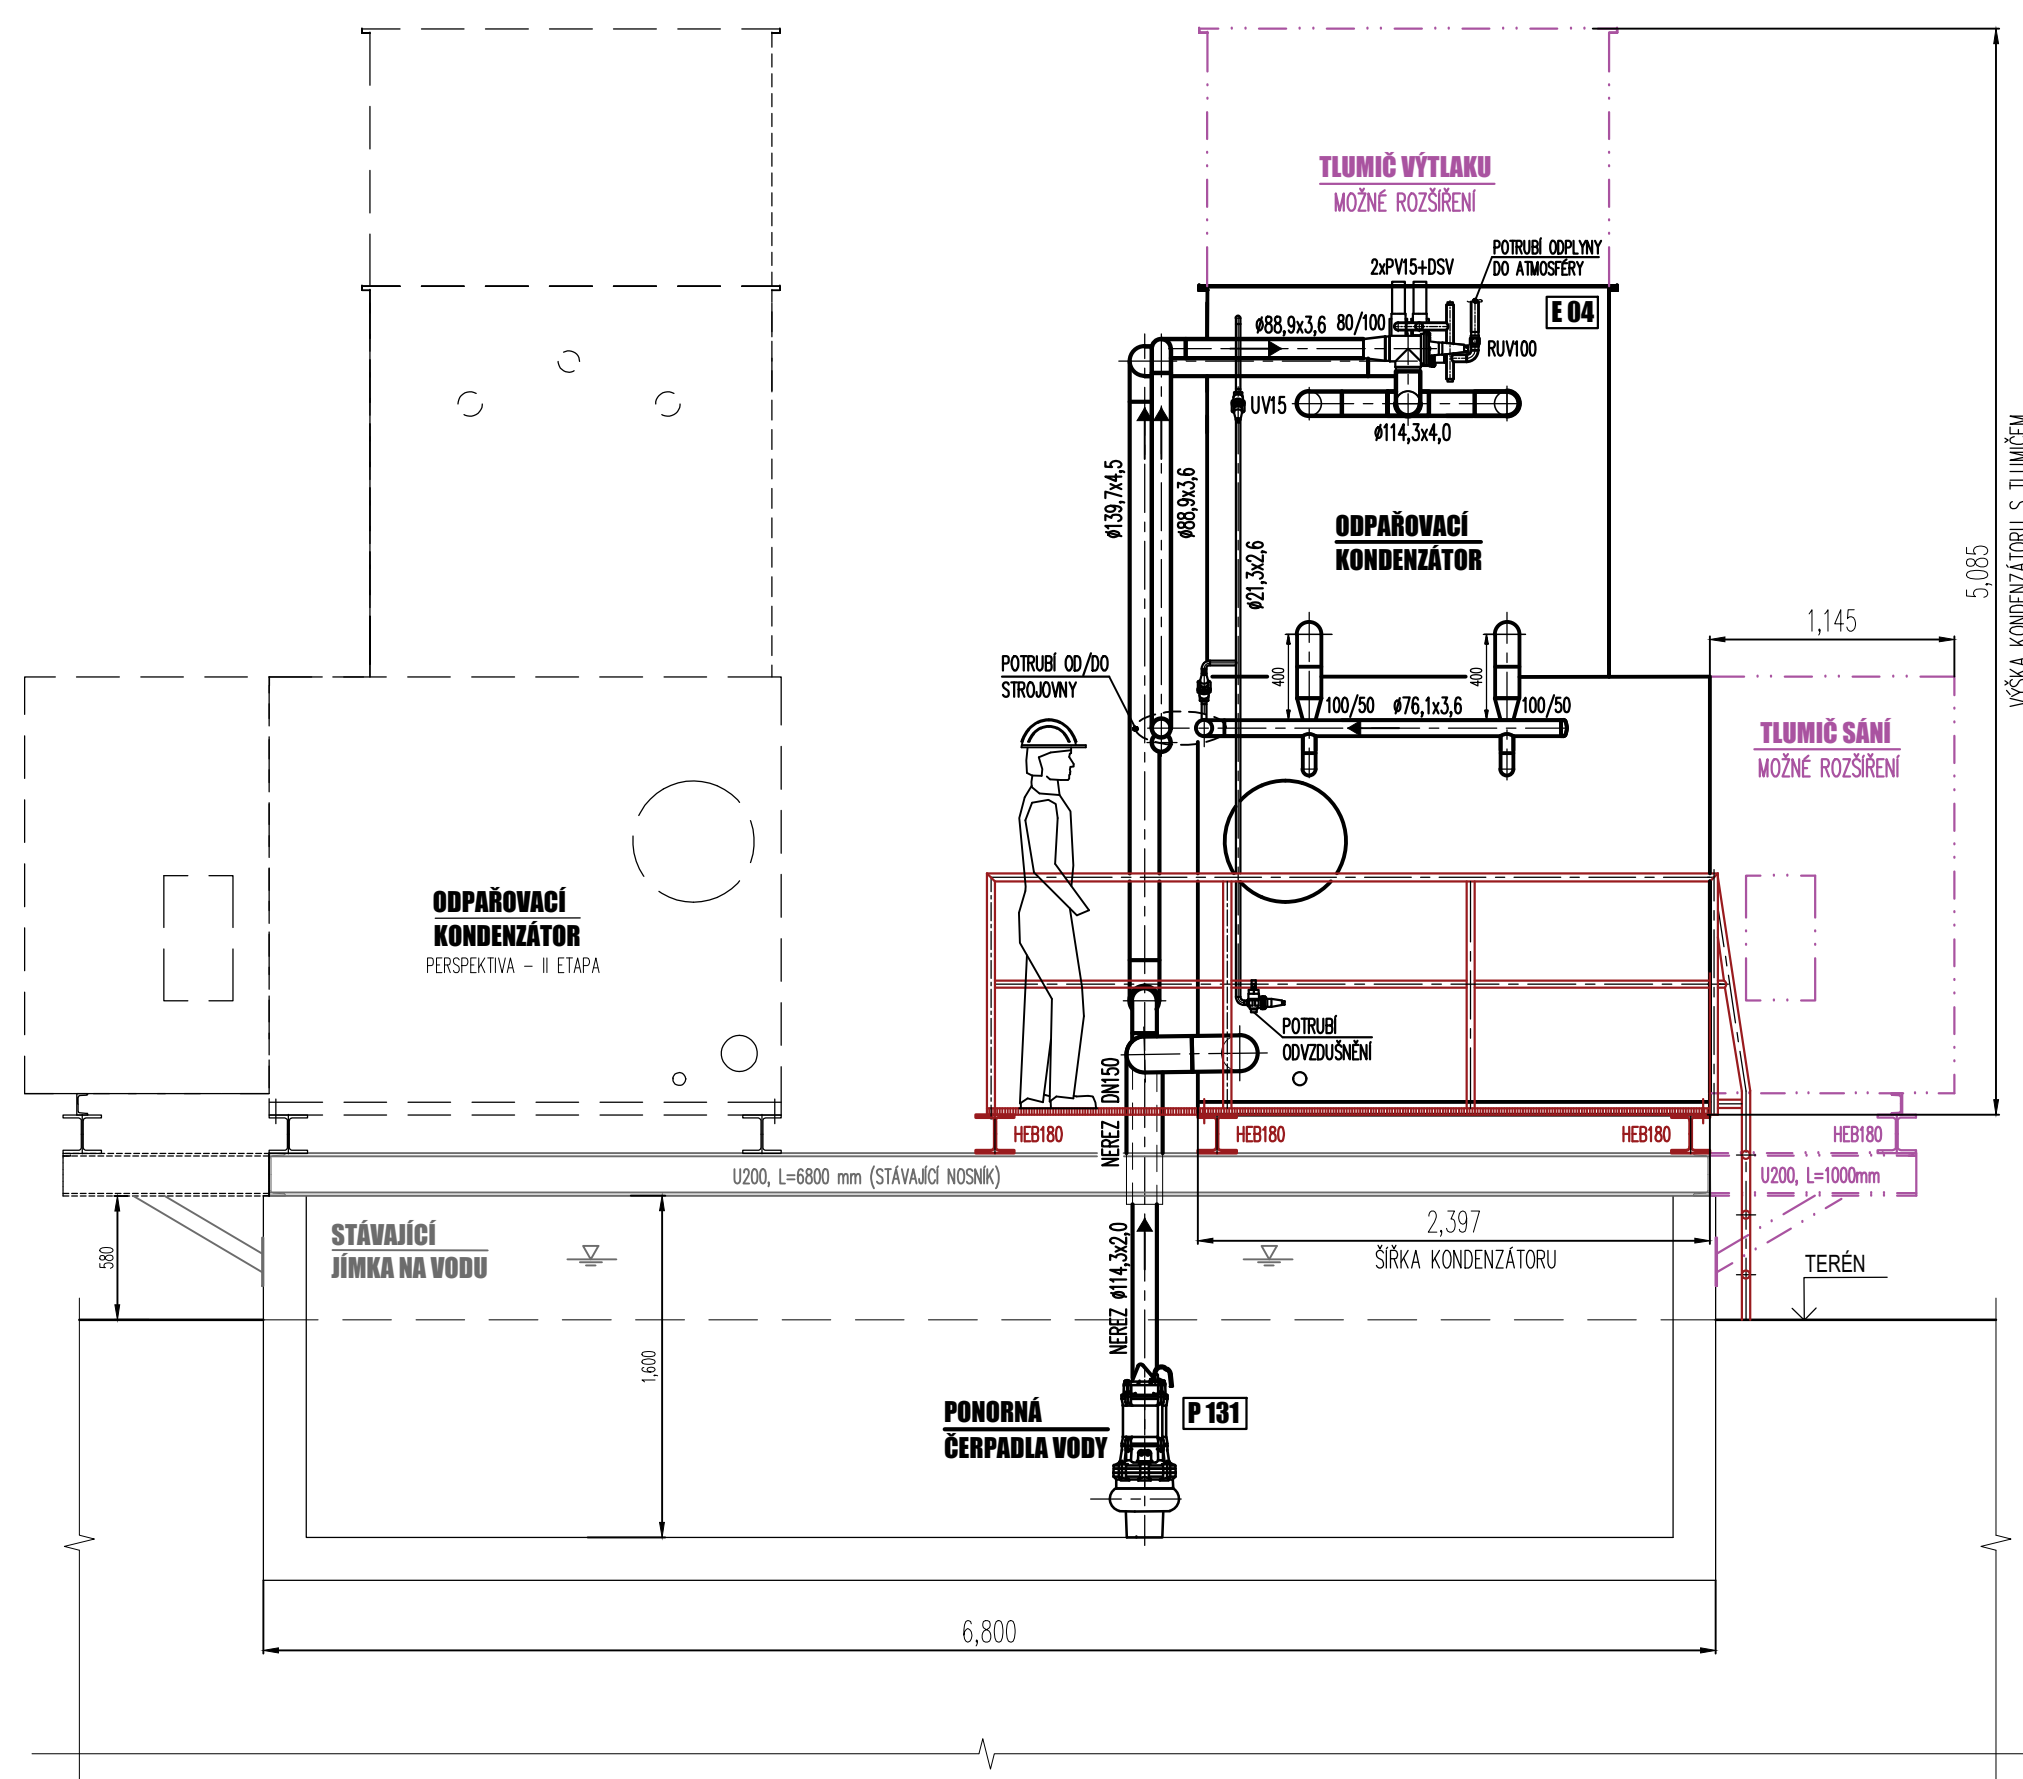

ŘEZ C - C

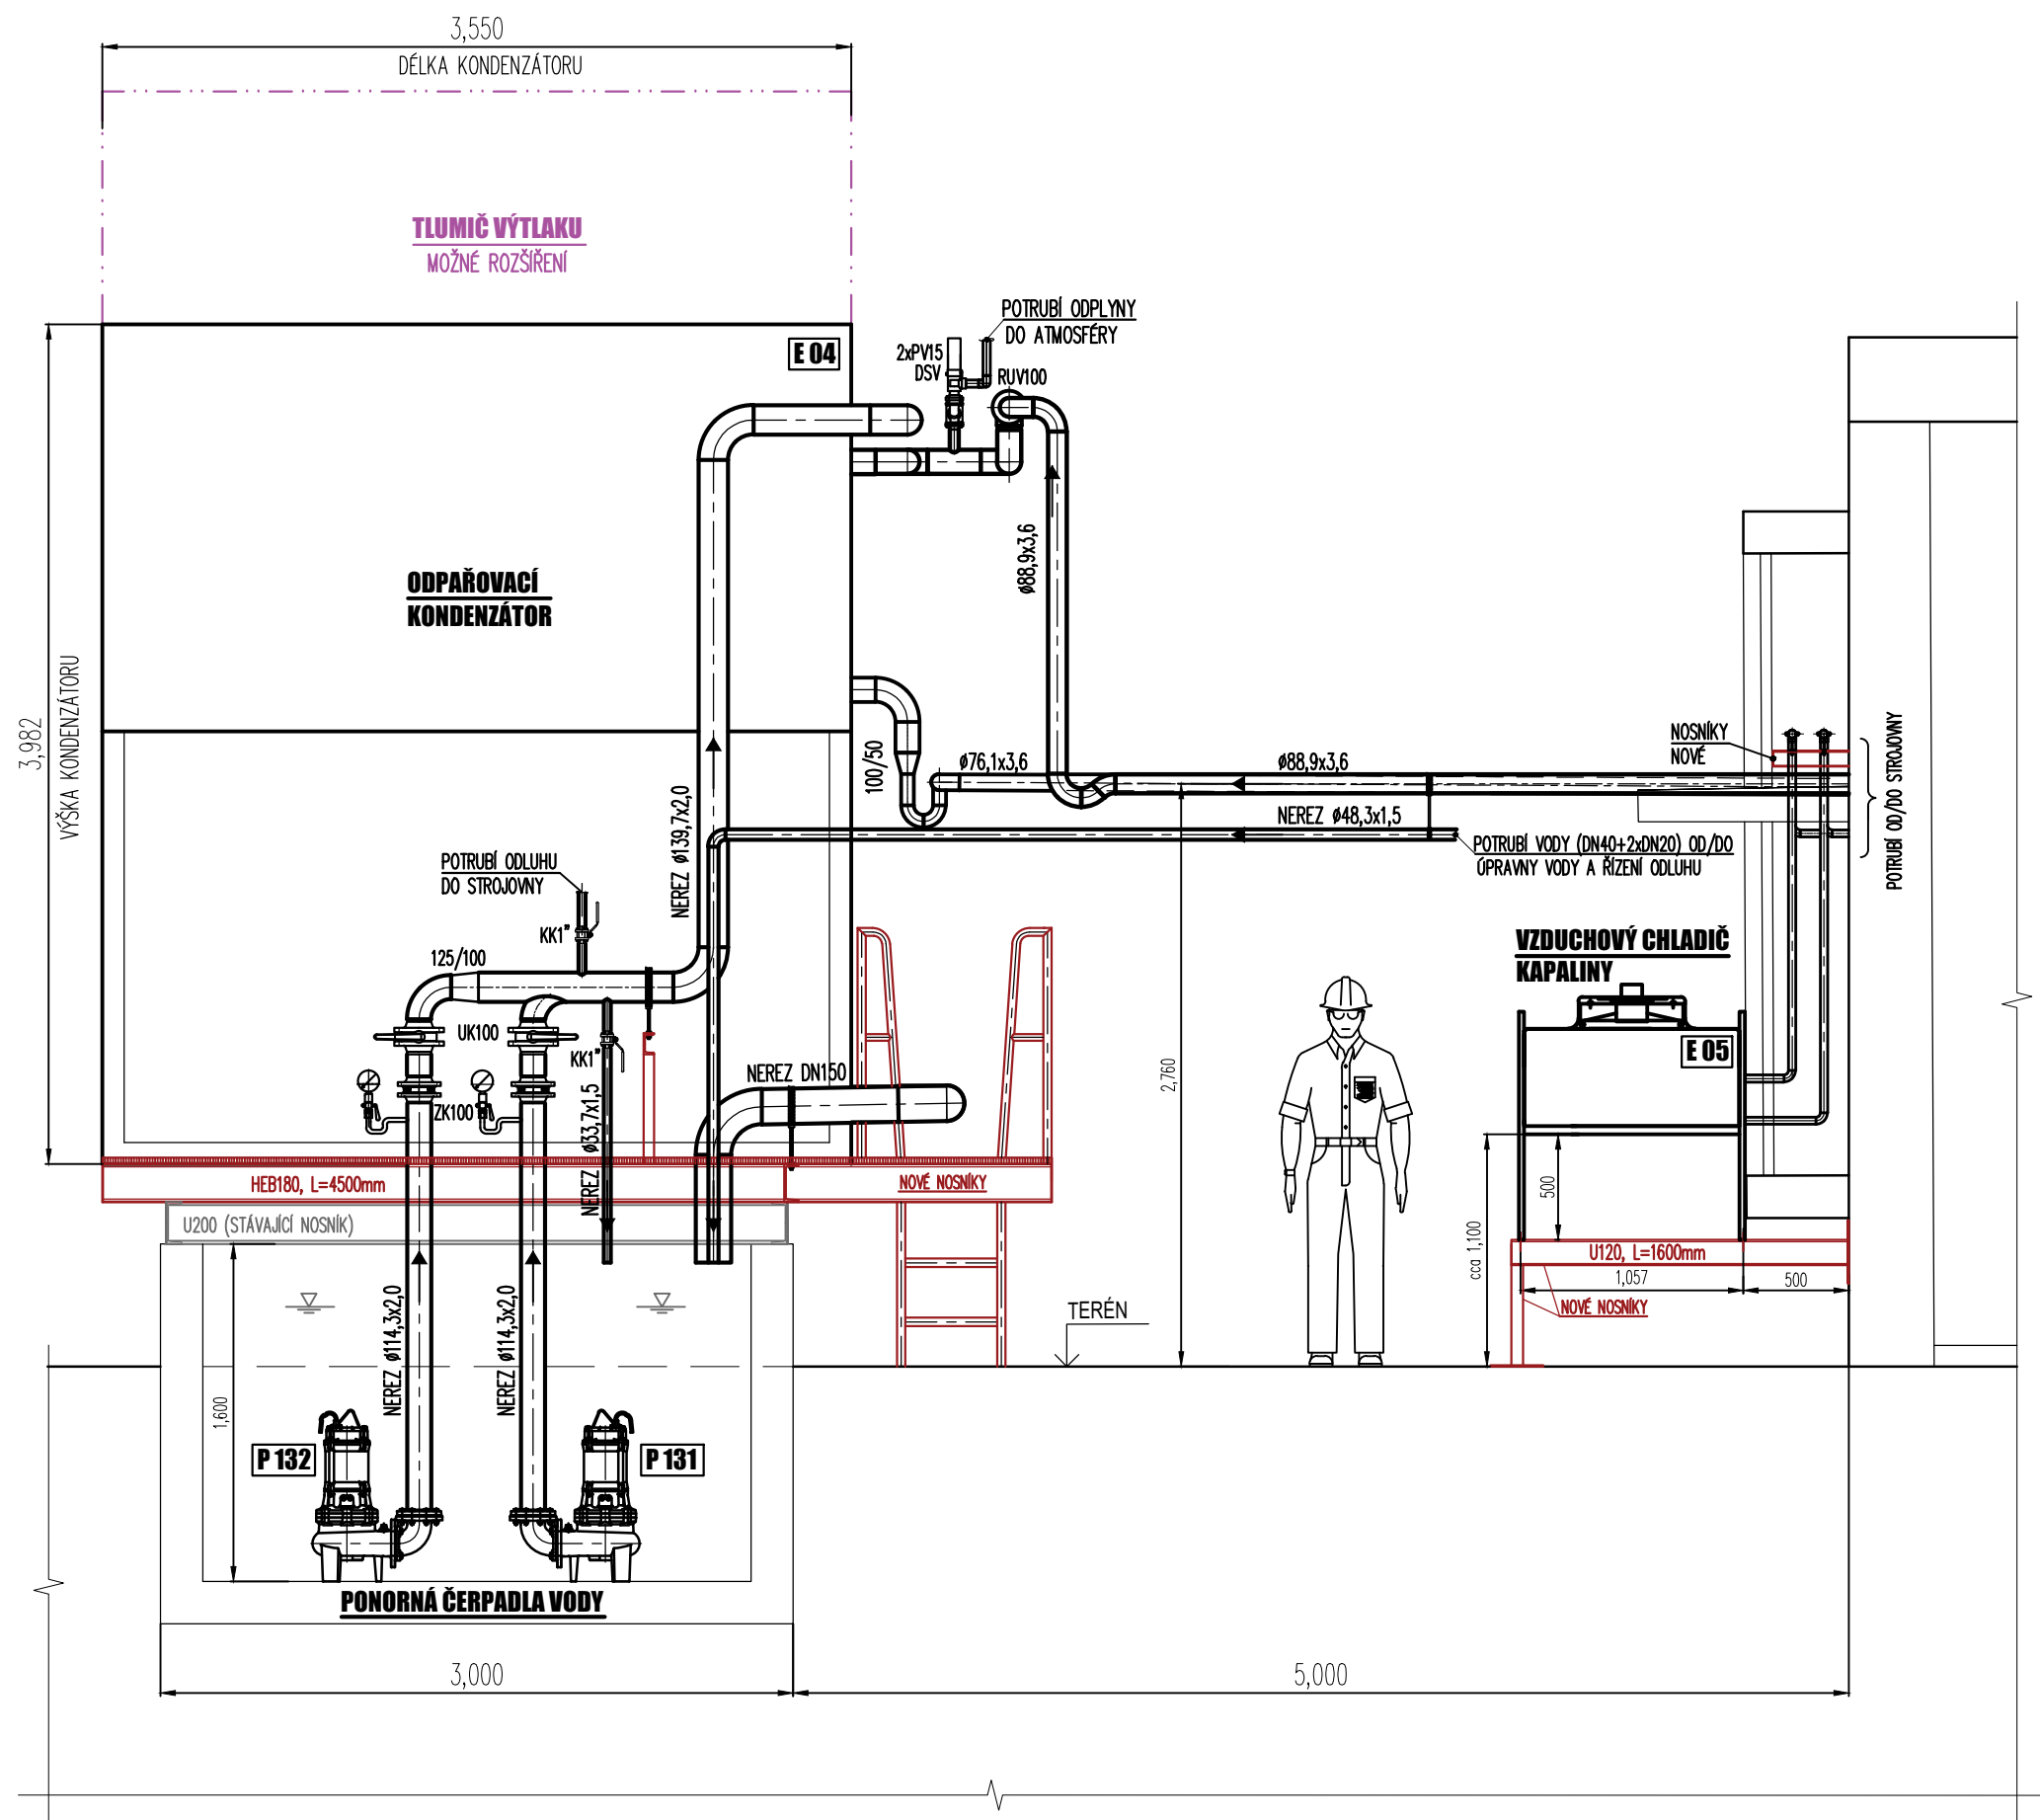

GP:	PROJEKTOVÁ KANCELÁŘ BEJČEK, BUDŮVKA, PRÁHA 3, 130 00 TEL: 271 772 639 FAX: 222 590 940 E-MAIL: info@energochozen.cz WWW: www.energochozen.cz IČO: 26146788 DIČ: CZ-26146788	KOOPERANT:	ENERGO CHOZEN s.r.o. Kroměříž 681 505 01 Chozen TEL: 271 772 639 FAX: 222 590 940 E-MAIL: info@energochozen.cz	AUTORIZAČNÍ RAZÍTKO:
INVESTOR:	Sportovní zařízení města Kroměříže, příspěvková organizace Obvodová 3965/17, 767 01 Kroměříž			
AKCE:	ZIMNÍ STADION KROMĚŘÍŽ parc.č. st. 6025, st. 4592 a st. 4591, kat. území Kroměříž "Rekonstrukce technologie chlazení, včetně nové chladicí desky a stavebních úprav objektu technologie"			
PROJEKTOVÝ STUPEŇ:	DOKUMENTACE PRO PROVÁDĚNÍ STAVBY			
GP, HIP:	ING. PAVEL BEJČEK		DATAUM:	12/2019
HLAVNÍ PROJEKTANT:	ING. RADOMÍR MIK		JAKÁŽKA Č.	12/2019
PROJEKTANT:	JAROSLAV VŠEK		VEŠTÍK:	1/25
VYPRACOVAV:	ANTON ŠHUSTAU		ČÍSLO PARE:	
PROFESE:	TECHNOLOGIE CHLAZENÍ		ČÁST:	D.2.1
VÝKRES:	DISPOZICE ZAŘÍZENÍ - STROJOVNÁ, ŘEZ B - B, ŘEZ C - C		ČÍSLO:	D.2.1.5