


ŘEZ C - C

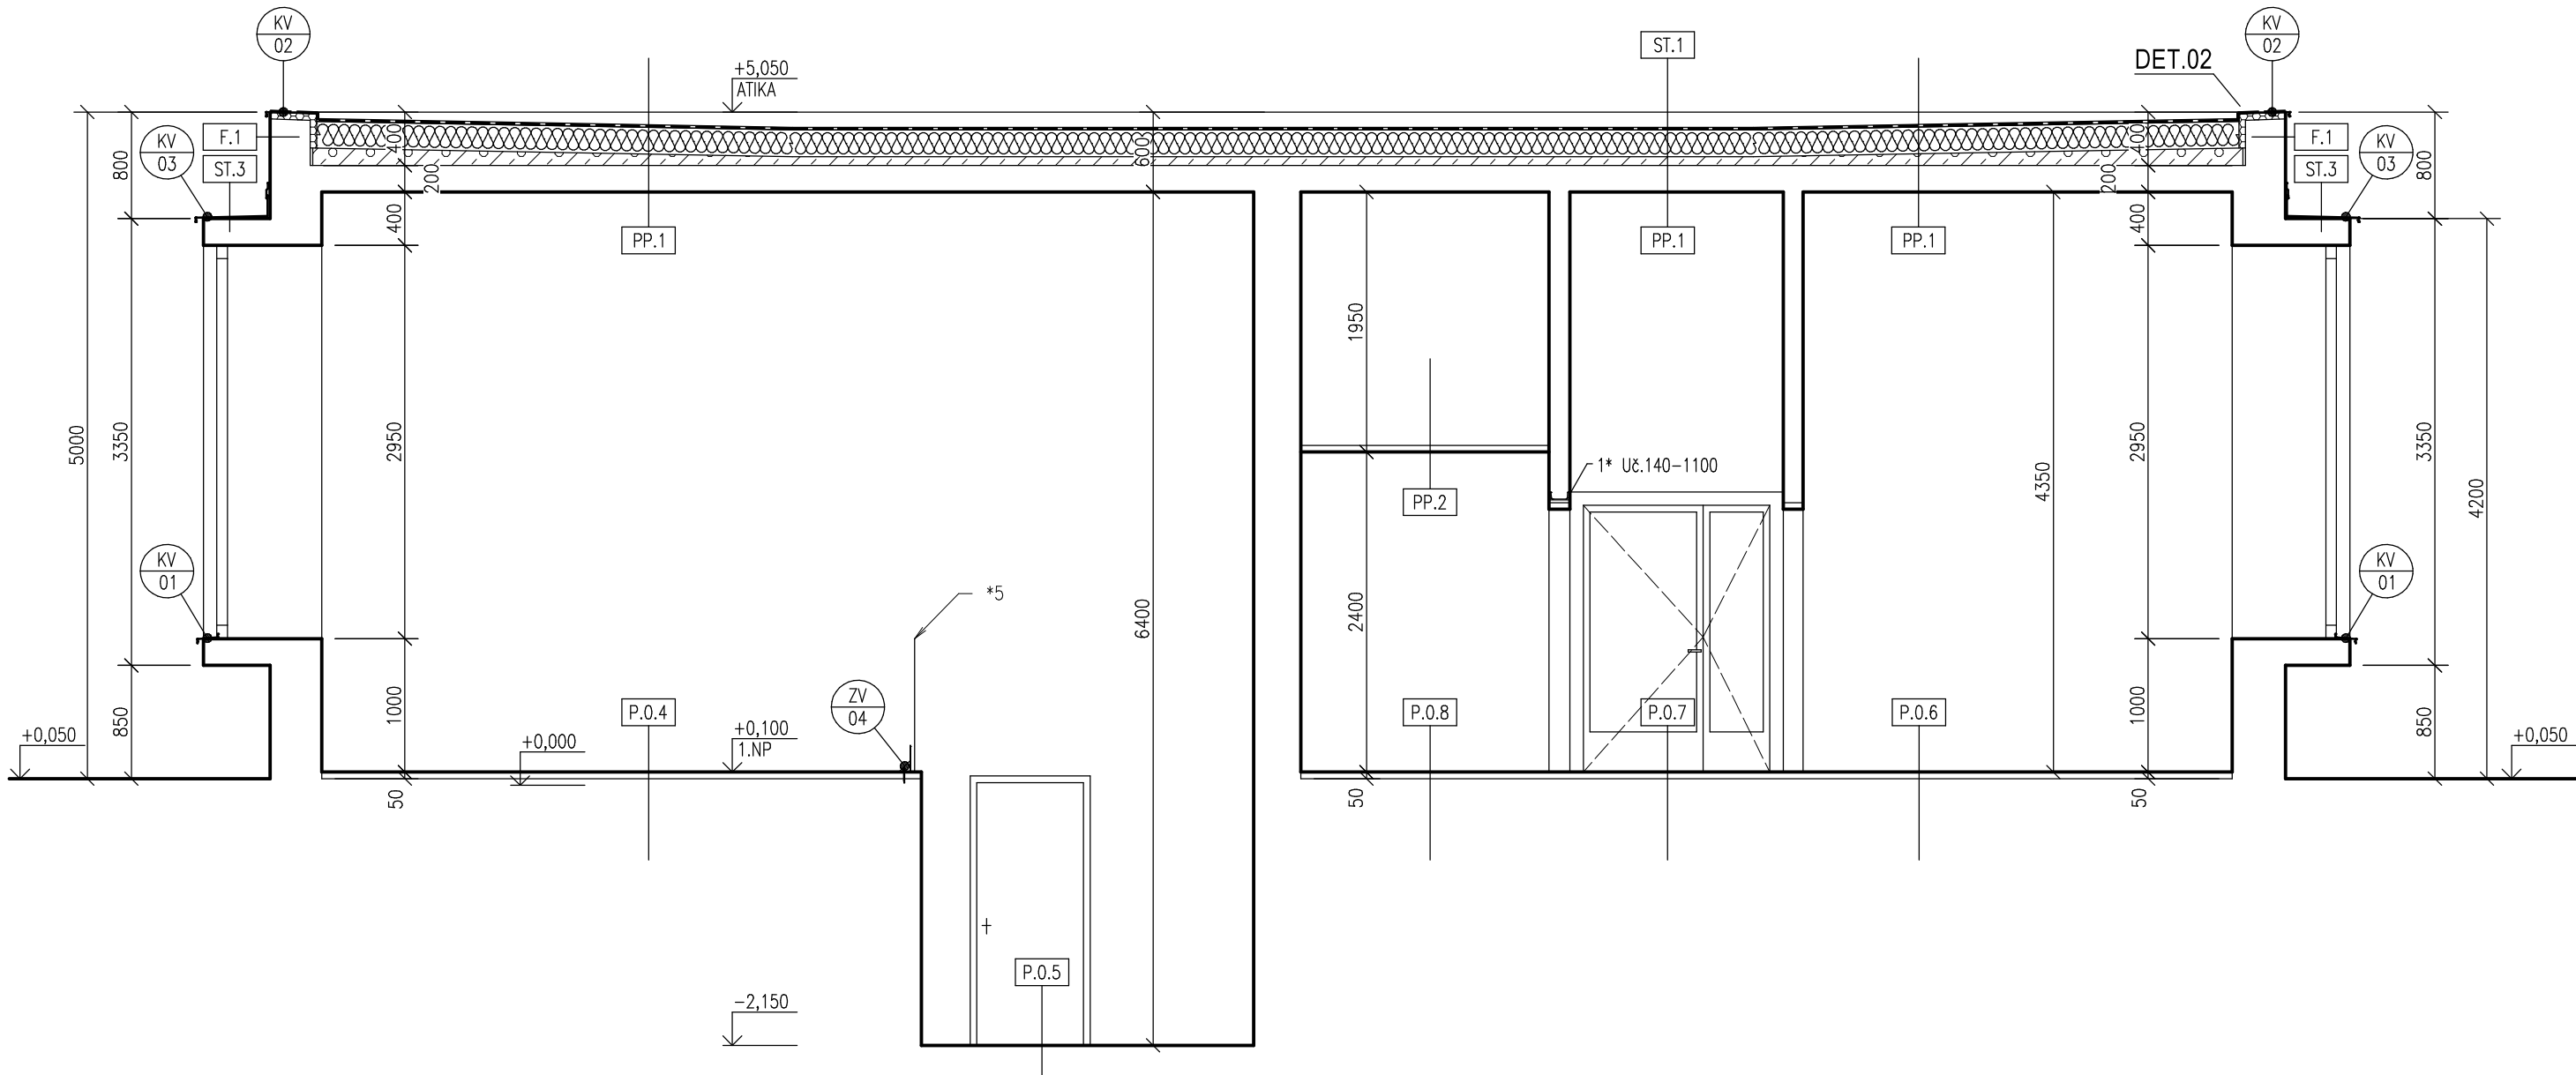

LEGENDA HMOT:

- STÁVAJÍCÍ KONSTRUKCE
- ŽELEZOBETON
CHLADICÍ DESKA, KVALITY C30/37-XC4-XF1, VÝZTUŽ B500
- BETON LEHCENÝ
- BETON PROSTÝ
- DOZDŮVKY Z KERAMICKÝCH CHIEL
KVALITY P10 NA M2,5
- TEPELNÁ IZOLACE Z EXTRUDOVANÉHO POLYSTYRENU
(NAPĚTÍ V TLAKU 300 kPa)
- HYDROIZOLACE, KLIZNÁ VRSTVA
- TEPELNÁ IZOLACE ZE STABILIZOVANÉHO POLYSTYRENU
(NAPĚTÍ V TLAKU 150 kPa)

POLOHOPOISNÝ SYSTÉM: JTSK
VÝŠKOPISNÝ SYSTÉM: B.P.V.

GP:	PROJEKTOVÁ KANCELÁŘ BEČEK, BOZDŮCH PROJEKTOVÝ ÚSTAV PRAHA 3, 130 00 TEL: 272 572 486 TEL: 272 586 945 E-MAIL: info@becek.cz IČ: 25-481968 DI: 25-481968	KOOPERANT:	PROJEKTOVÁ KANCELÁŘ BEČEK, BOZDŮCH PROJEKTOVÝ ÚSTAV PRAHA 3, 130 00 TEL: 272 572 486 TEL: 272 586 945 E-MAIL: info@becek.cz IČ: 25-481968 DI: 25-481968	AUTORIZAČNÍ RAZÍTKO:
INVESTOR:	Sportovní zařízení města Kroměříže, příspěvková organizace Obvodová 3965/17, 767 01 Kroměříž			
AKCE:	ZIMNÍ STADION KROMĚŘÍŽ parc. č. st. 6025, st. 4592 a st. 4591, kat. území Kroměříž "Rekonstrukce technologie chlazení, včetně nové chladicí desky a stavebních úprav objektu technologie"			
PROJEKTOVÝ STUPEŇ:	DOKUMENTACE PRO PROVÁDĚNÍ STAVBY			
GP - HP:	ING. PAVEL BEČEK		DATUM:	12 / 2019
Hlavní projektant:	ING. PAVEL BEČEK		ZAKÁZKA Č.	12 / 2019
Projektant:	ING. MICHAL MAHWALD		MĚŘÍTKO:	1 : 50
Vypracoval:	ING. MICHAL MAHWALD		ČÍSLO PÁRE:	
Profese:	ARCHITEKTONICKO - STAVEBNÍ ŘEŠENÍ		Čísle:	D.1.1
Výkres:	ŘEZ C - C navrhovaný stav		Č.V.:	D.1.1.13