
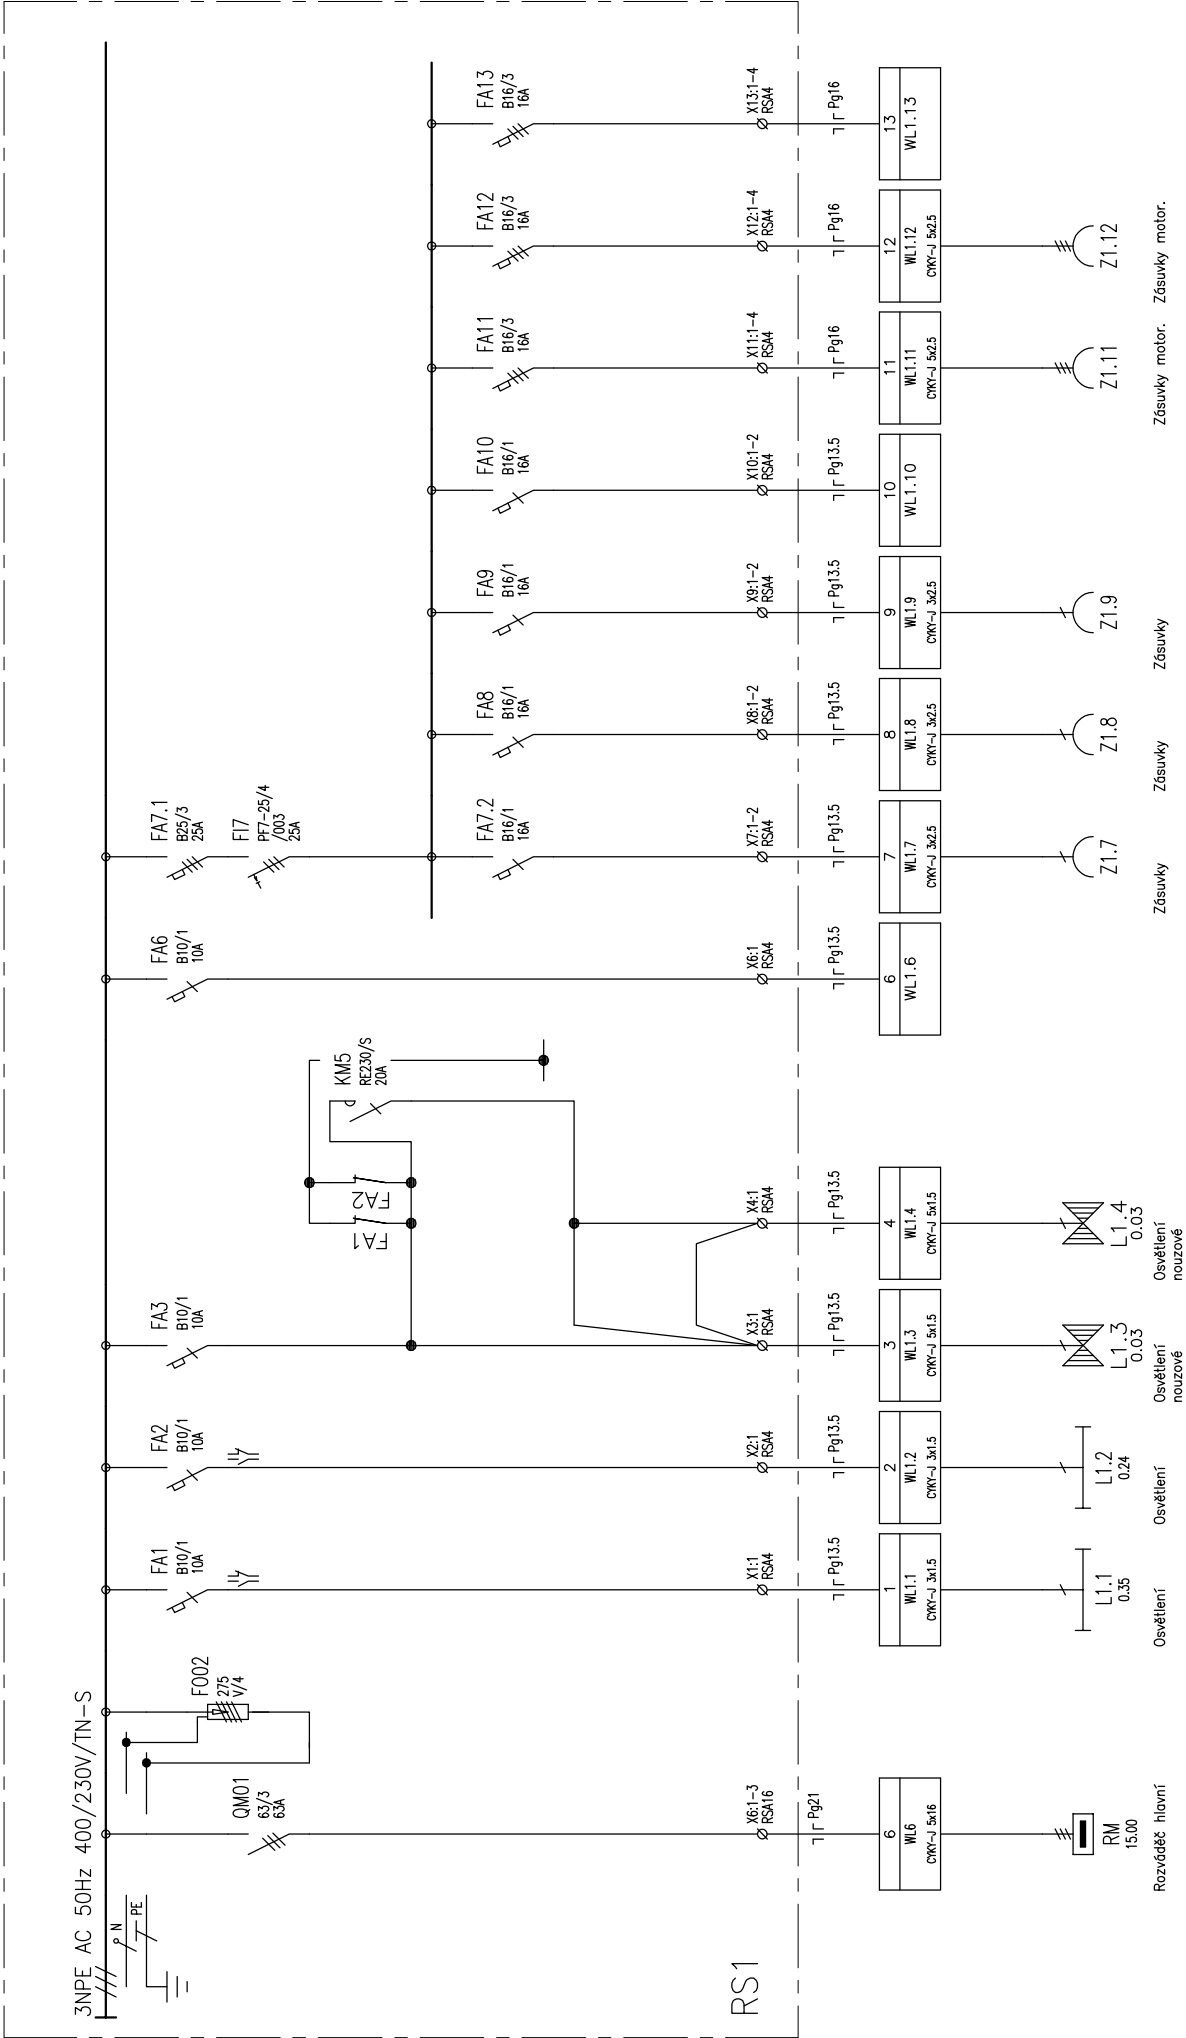


GP: <div style="display: flex; align-items: center;">  <div> PROJEKTOVÁ KANCELÁŘ BEJČEK BIZDRA DVOŘÁK ROKYCANOVA 30 PRAHA 3, 130 00 TEL: 271 772 639 FAX: 222 590 945 EMAIL: bbd@bbd.cz HTTP: www.bbd.cz IČO: 26149788 DIČ: CZ-26149788 </div> </div>		KOOPERANT: ING. DANIEL HAJZLER PROJEKCE ELEKTRO SEDLIŠTĚ 31 570 01 LITOMYŠL		AUTORIZAČNÍ RAZÍTKO:	
INVESTOR: <div style="text-align: center;"> Sportovní zařízení města Kroměříže, příspěvková organizace Obvodová 3965/17, 767 01 Kroměříž </div>					
AKCE: <div style="text-align: center;"> ZIMNÍ STADION KROMĚŘÍŽ parc.č. st. 6025, st. 4592 a st. 4591, kat. území Kroměříž "Rekonstrukce technologie chlazení, včetně nové chladicí desky a stavebních úprav objektu technologie" </div>					
PROJEKTOVÝ STUPEŇ: <div style="text-align: center;"> DOKUMENTACE PRO VÝBĚR ZHOTOVITELE </div>					
GP, HIP:	ING. PAVEL BEJČEK		DATUM:	12 / 2019	
HLAVNÍ PROJEKTANT:	RADOVAN MÍK		ZAKÁZKA Č.	12 / 2019	
PROJEKTANT:	VÁCLAV NAVRÁTIL		MĚŘÍTKO:		
VYPRACOVAL:	ING. DANIEL HAJZLER		ČÍSLO PARÉ:		
PROFESE: <div style="text-align: center;"> SILNOPROUDÁ ELEKTROTECHNIKA </div>			ČÁST: <div style="text-align: center;"> D.1.1.4.c </div>		
VÝKRES: <div style="text-align: center;"> ROZVÁDĚČ RS1 </div>			Č.V.: <div style="text-align: center;"> D.1.1.4.c.4 </div>		



TYP PROVEDENÍ: OCEP NA POVRCH
KRYTÍ: IP40 / IP20
ROZMĚRY šxv xh: CCA 600 x 700 x 150 mm
DĚLENÍ: -
NÁTEŘ: TYPOVÝ
OBSLUHA: PRAC. POUČENÝMI
PŘÍVOD (Y): SHORA
VÝVODY: NAHORU