



ČÍSLO PARCELY  
DRUH POVRCHU  
ČÍSLO POVODÍ  
VZDALENOST ŠACHET  
ČÍSLO ŠACHTY  
SMĚROVÉ POMĚRY  
KŘÍŽENÍ

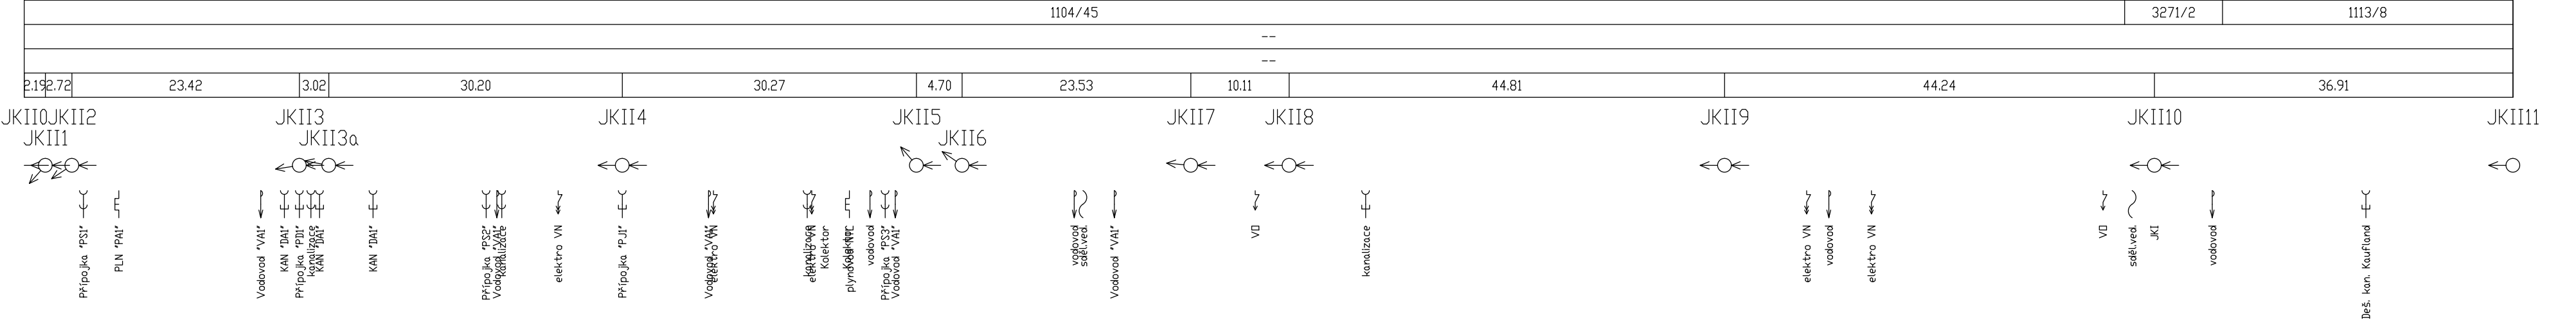


JKII

M 1 : 500/200

HLOUBKA VÝKOPU  
UPRAVENÝ TERÉN (UT)  
DNO POTRUBÍ (NIV)  
STAVEBNÍ PLÁŇ (HTD)  
PŮVODNÍ TERÉN (PT)  
SROVNÁVACÍ ROVINA 165.00 [m n.m.]  
STANIČENÍ [km, m]  
PROFIL [mm] - MATERIÁL - L [m]  
SPAD [promile] - L [m]  
Qkop [l/s] - Vkop [m/s]  
Qskut [l/s] - Vskut [m/s]

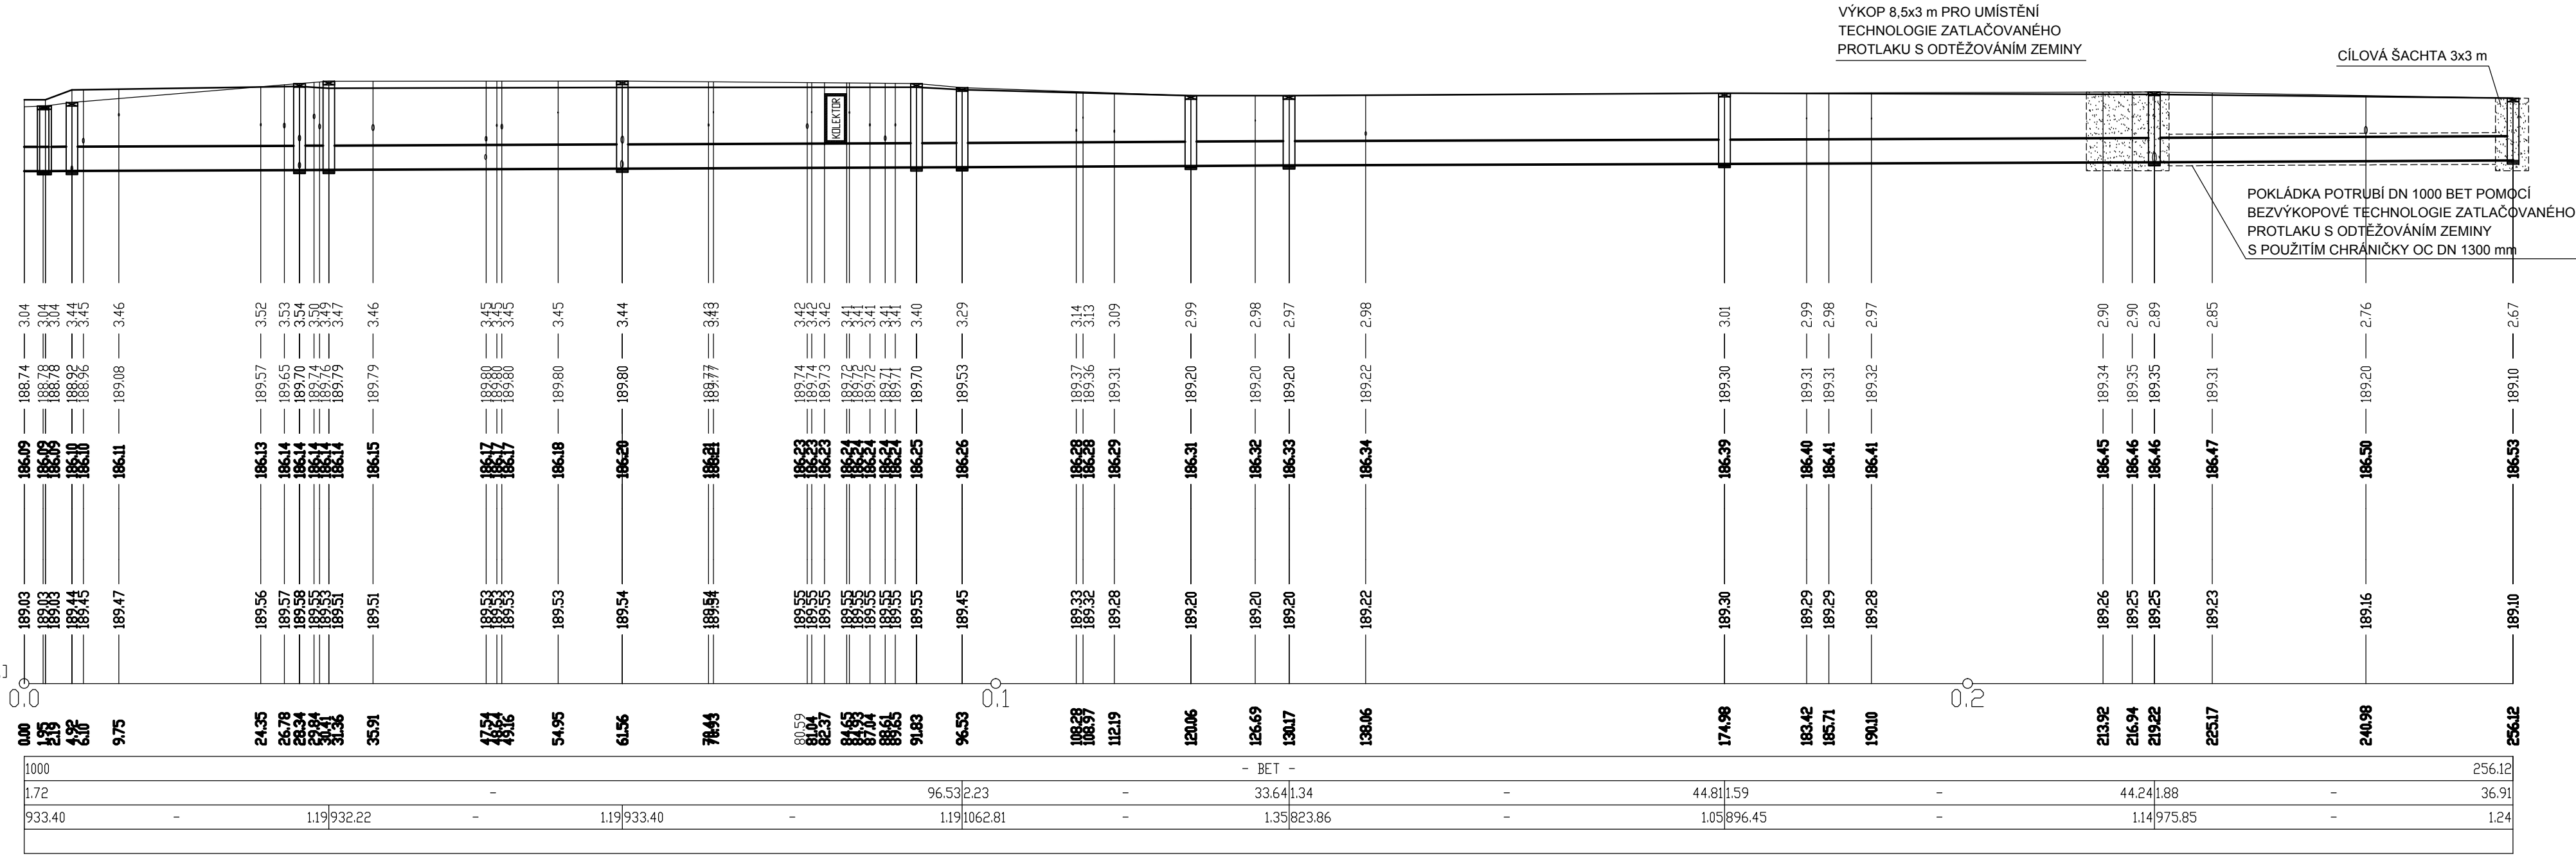


ČÍSLO PARCELY  
VZDALENOST ŠACHET  
ČÍSLO ŠACHTY  
SMĚROVÉ POMĚRY  
KŘÍŽENÍ

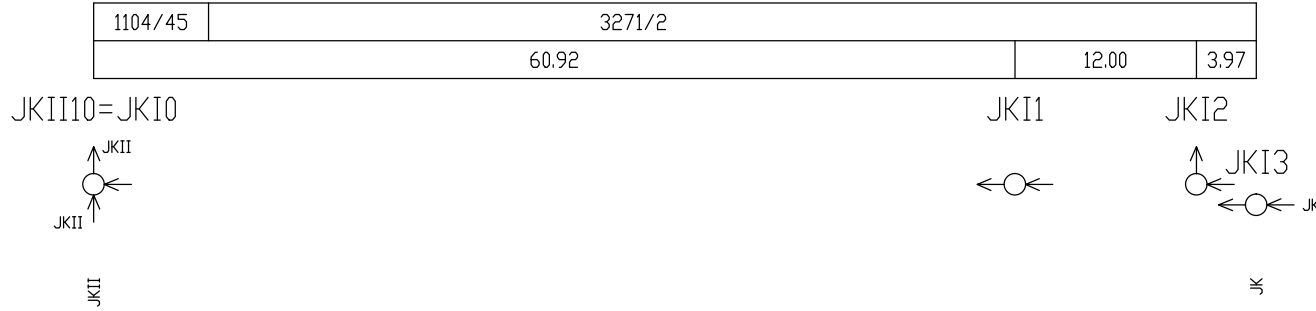

JKI

M 1 : 500/200

HLOUBKA VÝKOPU  
UPRAVENÝ TERÉN (UT)  
DNO POTRUBÍ (NIV)  
STAVEBNÍ PLÁŇ (HTD)  
PŮVODNÍ TERÉN (PT)  
SROVNÁVACÍ ROVINA 165.00 [m n.m.]  
STANIČENÍ [km, m]  
PROFIL [mm] - MATERIÁL - L [m]  
SPAD [promile] - L [m]

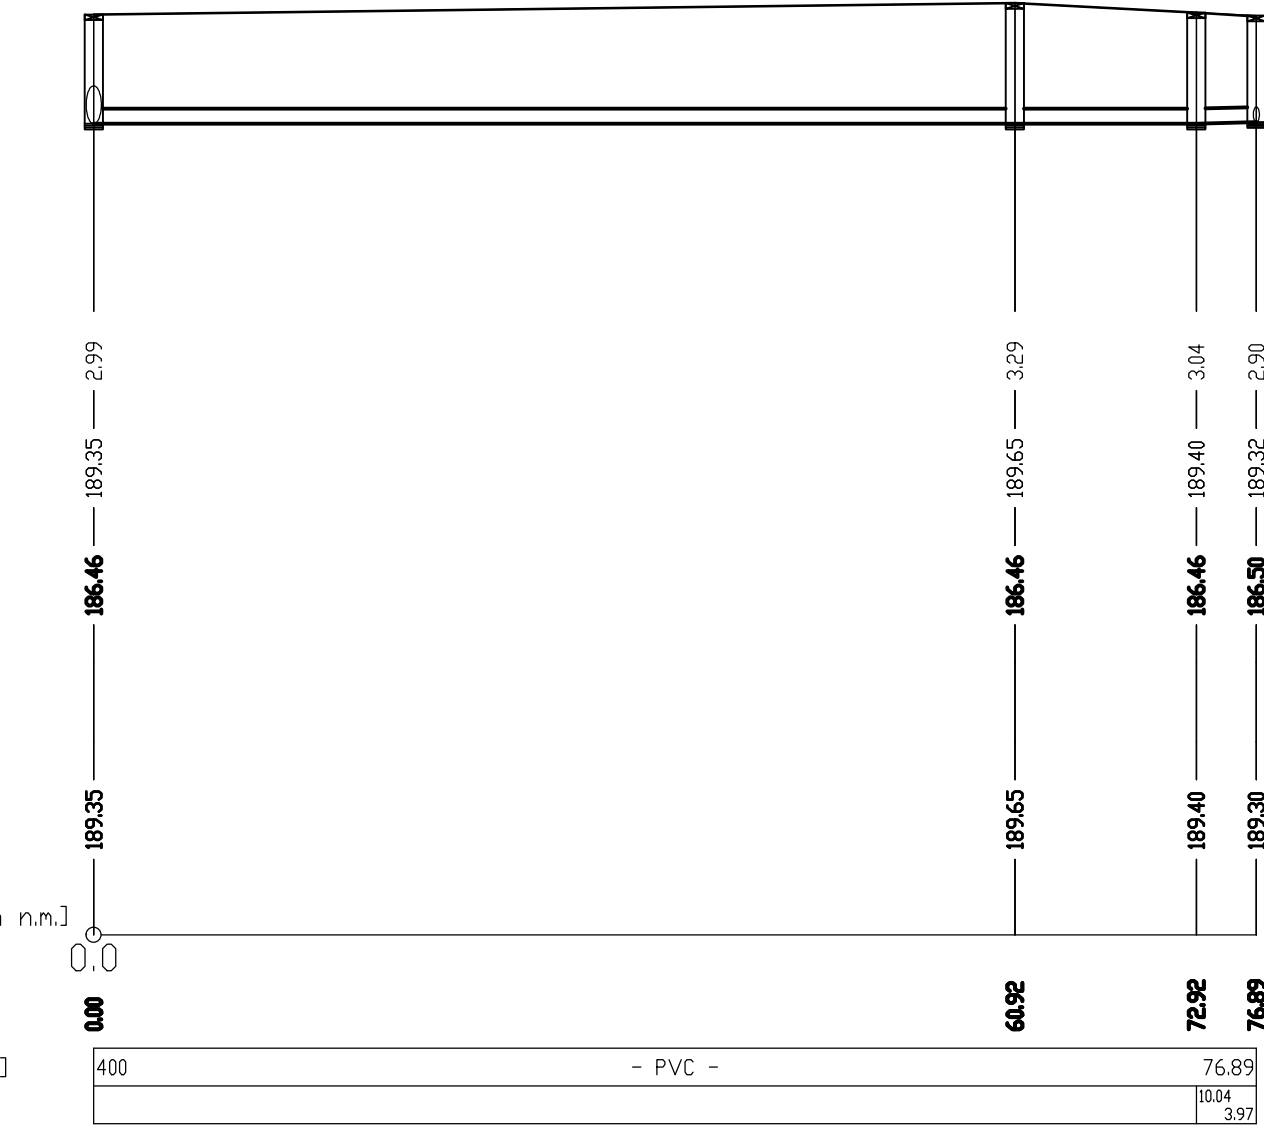

## PŘÍSTAVBA A STAVEBNÍ ÚPRAVY ZIMNÍHO STADIONU V KROMĚŘÍŽI



atelier Šurán s.r.o.  
Jugoslávská 12, 120 00 Praha 2  
IČ: 27154611, tel.: 222 360 988  
autor návrhu: ing. arch. Milan Šurán  
HIP: ing. arch. Milan Šurán  
Výpracoval: ing. Robert Oliva

stupeň PD:

datum vydání PD:

žadatel: Sportovní zařízení města Kroměříže, p.o.  
Obvodová 3965/17, 767 01 Kroměříž  
vlastník nemovitosti: Město Kroměříž  
Velké náměstí 115, 767 01 Kroměříž

DUR  
05.12.2017

datum vydání změny PD:

obec: Město Kroměříž  
ulice: Obvodová  
číslo popisné / evidenční: 3965/17  
katastrální území: Kroměříž  
parcelní číslo: st.6025  
př. stavební úřad: Kroměříž

27.6.2019

+0,000 = 189,84 m n. m. (Bpv)

oddíl:  
zpracovatel oddílu:  
zodp. projektant oddílu:  
telefon:  
výkres:

atelier Šurán, s.r.o.  
ing. arch. Milan Šurán  
222 360 988

index oddílu:  
měřítko výkresu:  
číslo výkresu:

1/500/200

PODÉLNÉ ŘEZY KANALIZACE

C.4.2.R4