




MÍSTA URČENÁ PRO VSAK: PROSTOR S KEŘI MEZI PARKOVACÍMI STÁNÍMI (3), TRAVNATÁ PLOCHA NA OKRAJI PARK. STÁNÍ (4)

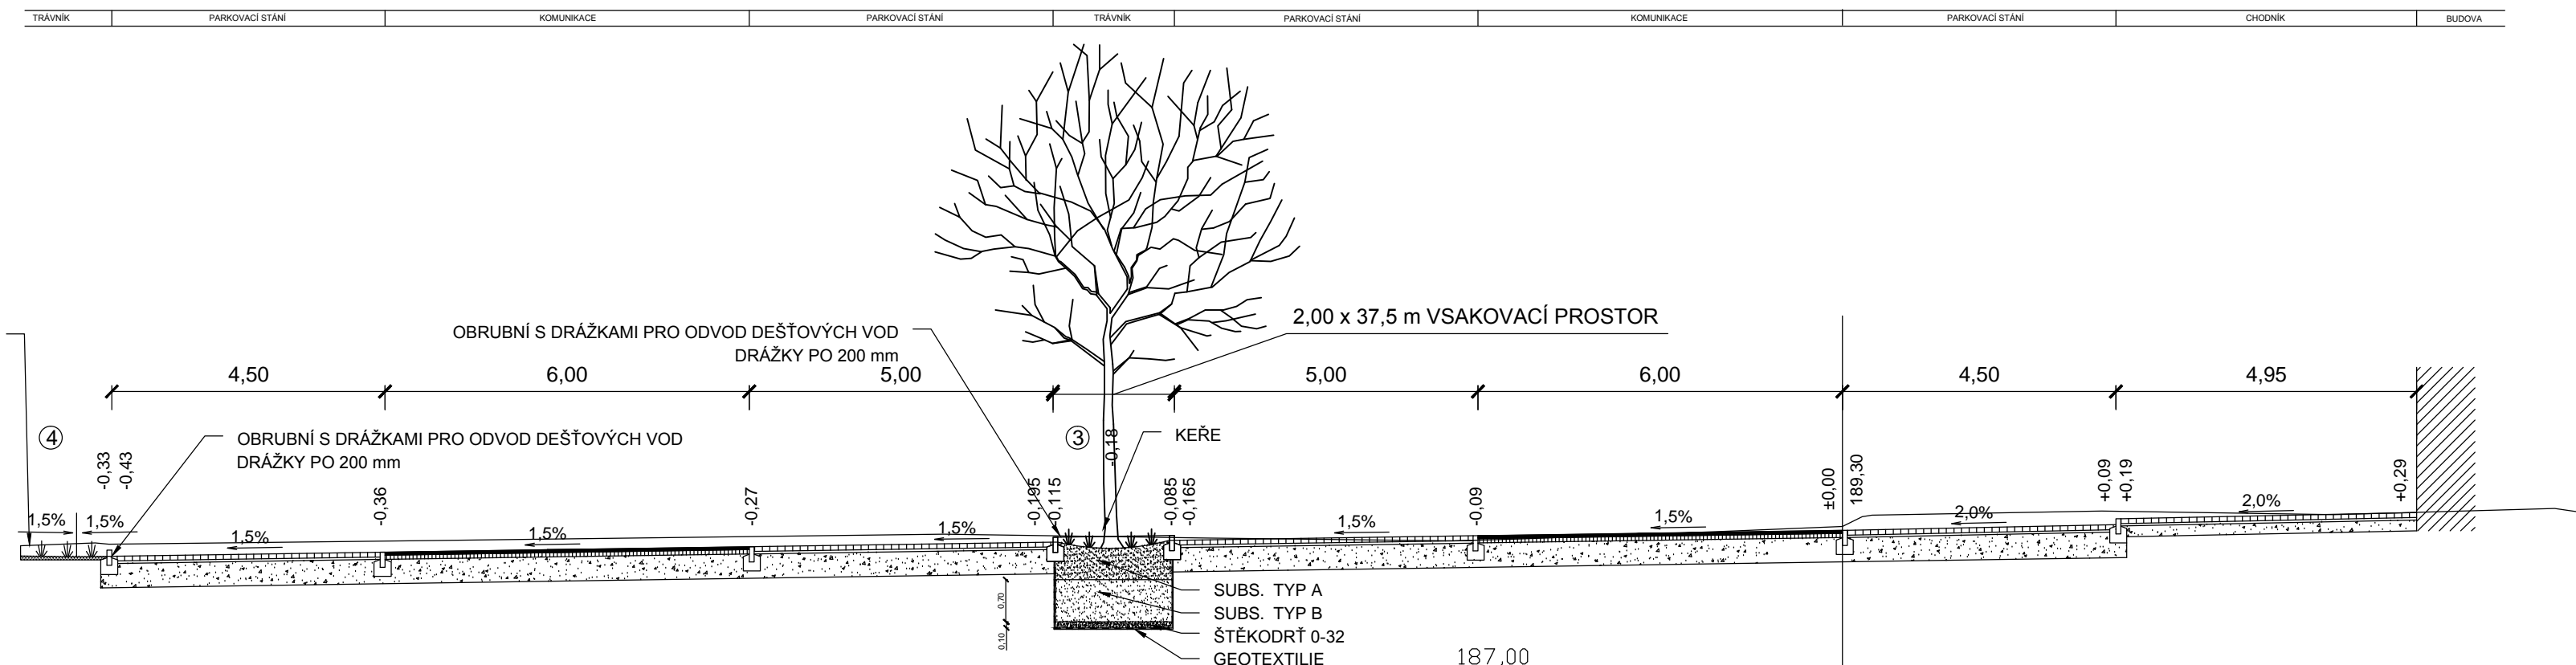

MÍSTA URČENÁ PRO VSAK: TRAVNATÁ PLOCHA NA OKRAJI PARK. STÁNÍ (5)

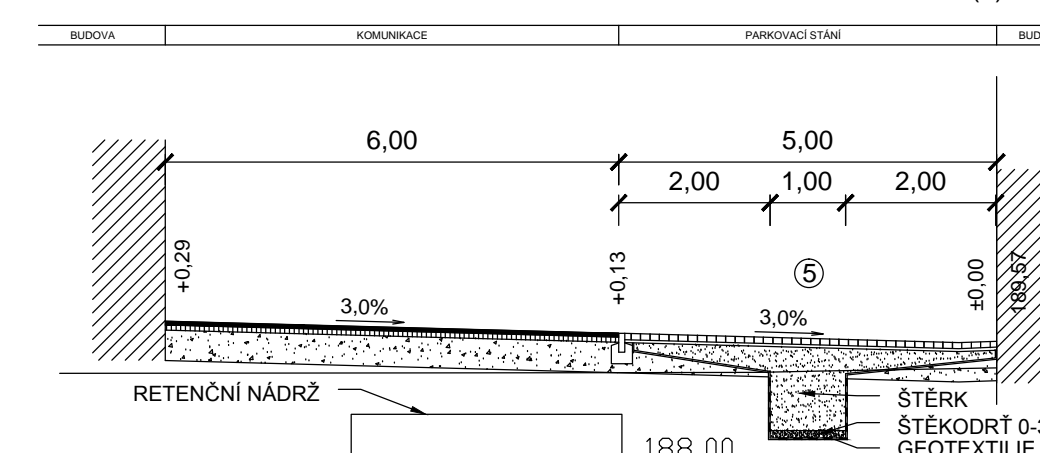

MÍSTA URČENÁ PRO VSAK: TRÁVNÍK MEZI PARKOVACÍMI STÁNÍMI (1), (2)

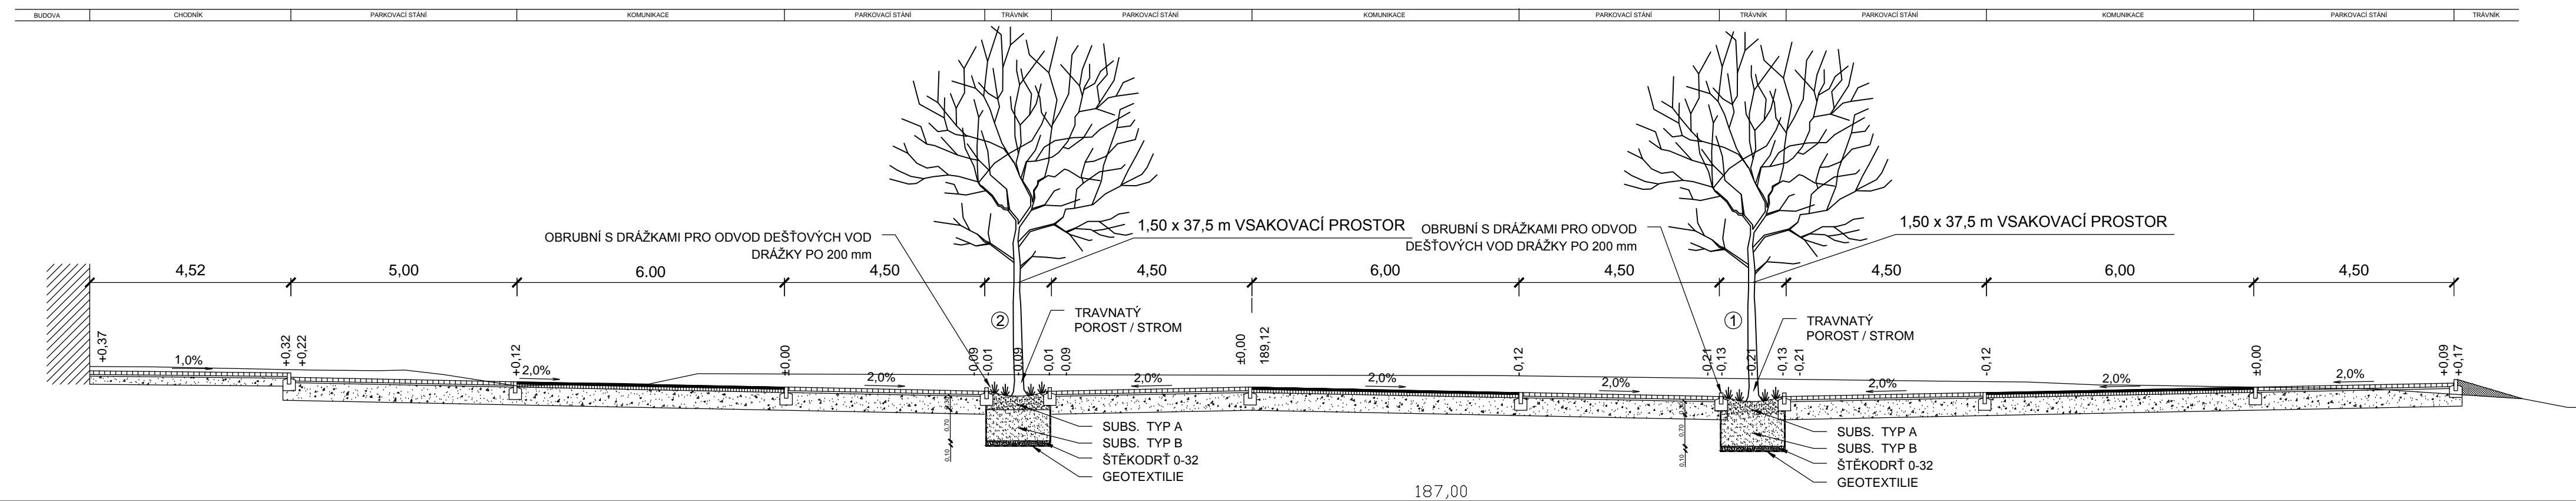

30% objemu
20% objemu
20% objemu
10% objemu
20% objemu
5 kg /m3

20%
40% objemu
20% objemu
20% objemu
15 kg /m³

autor
návrhu: ing. arch. Milan Šuráň
HIP: ing. arch. Milan Šuráň
Vypracoval: ing. Robert Oliva

žadatel: Sportovní zařízení města Kroměříže, p. o.
Obvodová 3965/17, 767 01 Kroměříž
vlastník nemovitosti: Město Kroměříž
Velké náměstí 115, 767 01 Kroměříž

číslo popisné / evidenční: 3965/17
katastrální území: Kroměříž
parcelní číslo: st.6025
př. stavební úřad: Kroměříž

telefon: 222 360 988
výkres:

měřítko výkresu: 1/500/200
číslo výkresu:

PODÉLNÉ ŘEZY KOMUNIKACÍ - VSAKY C.4.4.R4