S1 vápenocementová omítka
S2 sendvičové panely metecno-hipertec roof
S3 sendvičové panely
S4 dvojitá copilitová stěna 2300mm
S5 vlnitý plech
S6 ventilátor
S7 lehký obvodový plášť hliníkový
S8 neotevíravé zasklení v oc. rámech bez přerušeného tep. mostu

N1 sendvičová fasádní panel, lakovaný kov
N2 kontaktní zateplovací systém s obkladem
N3 otevíravá výplň bezpečnostní difuzní sklo
N4 neotevíravá výplň, difuzní sklo
N5 bezpečnostní dvojitá copilitová stěna
N6 sloupkopříčkový fasádní M systém, výplň z bezpečnostního skla
N7 oplechovaná markýza
N8 prefabrikované podhledové dílce, lakovaný kov
N9 plechové komíny
N10 neotevíravé zasklení v oc. rámech s přerušeným tep. mostem

POHLED ZÁPADNÍ

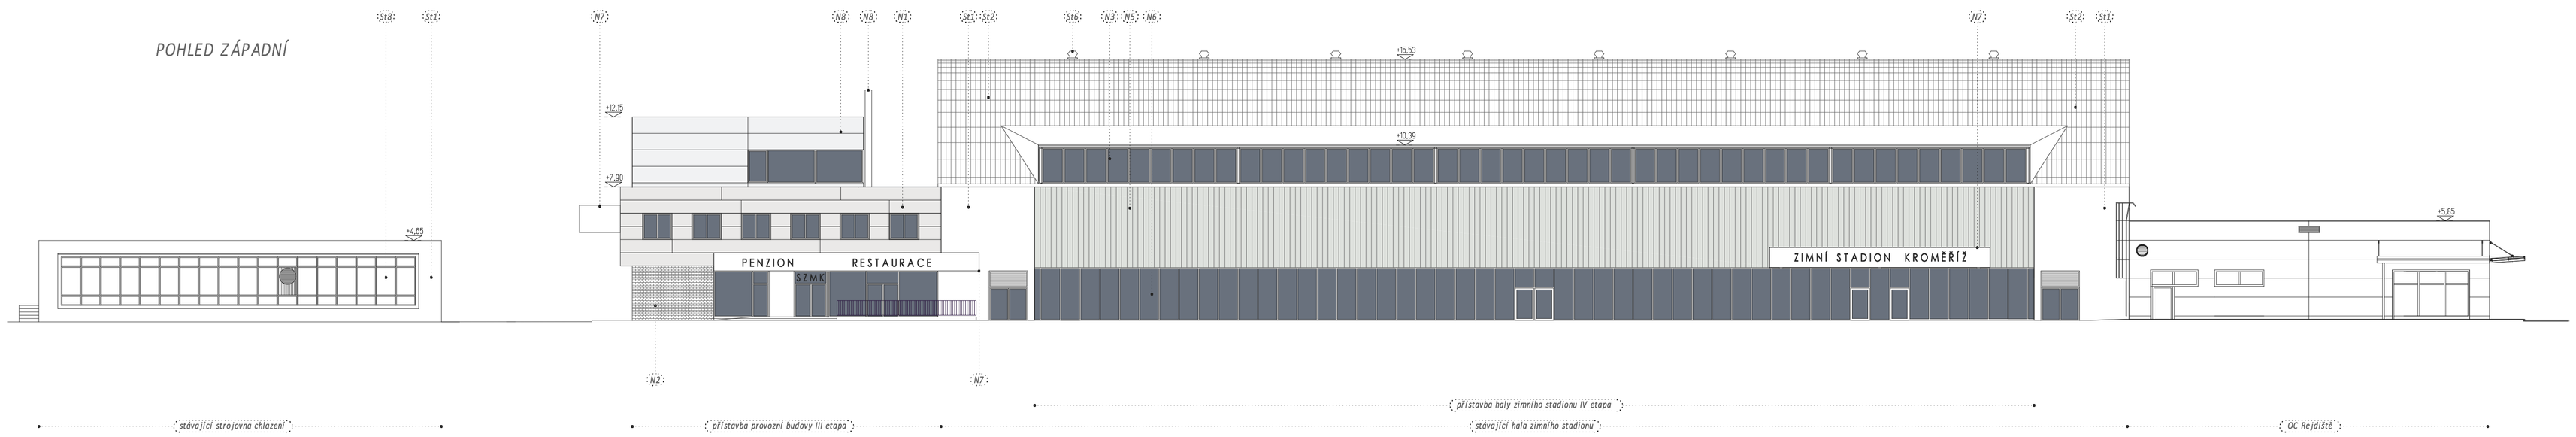

POHLED SEVERNÍ

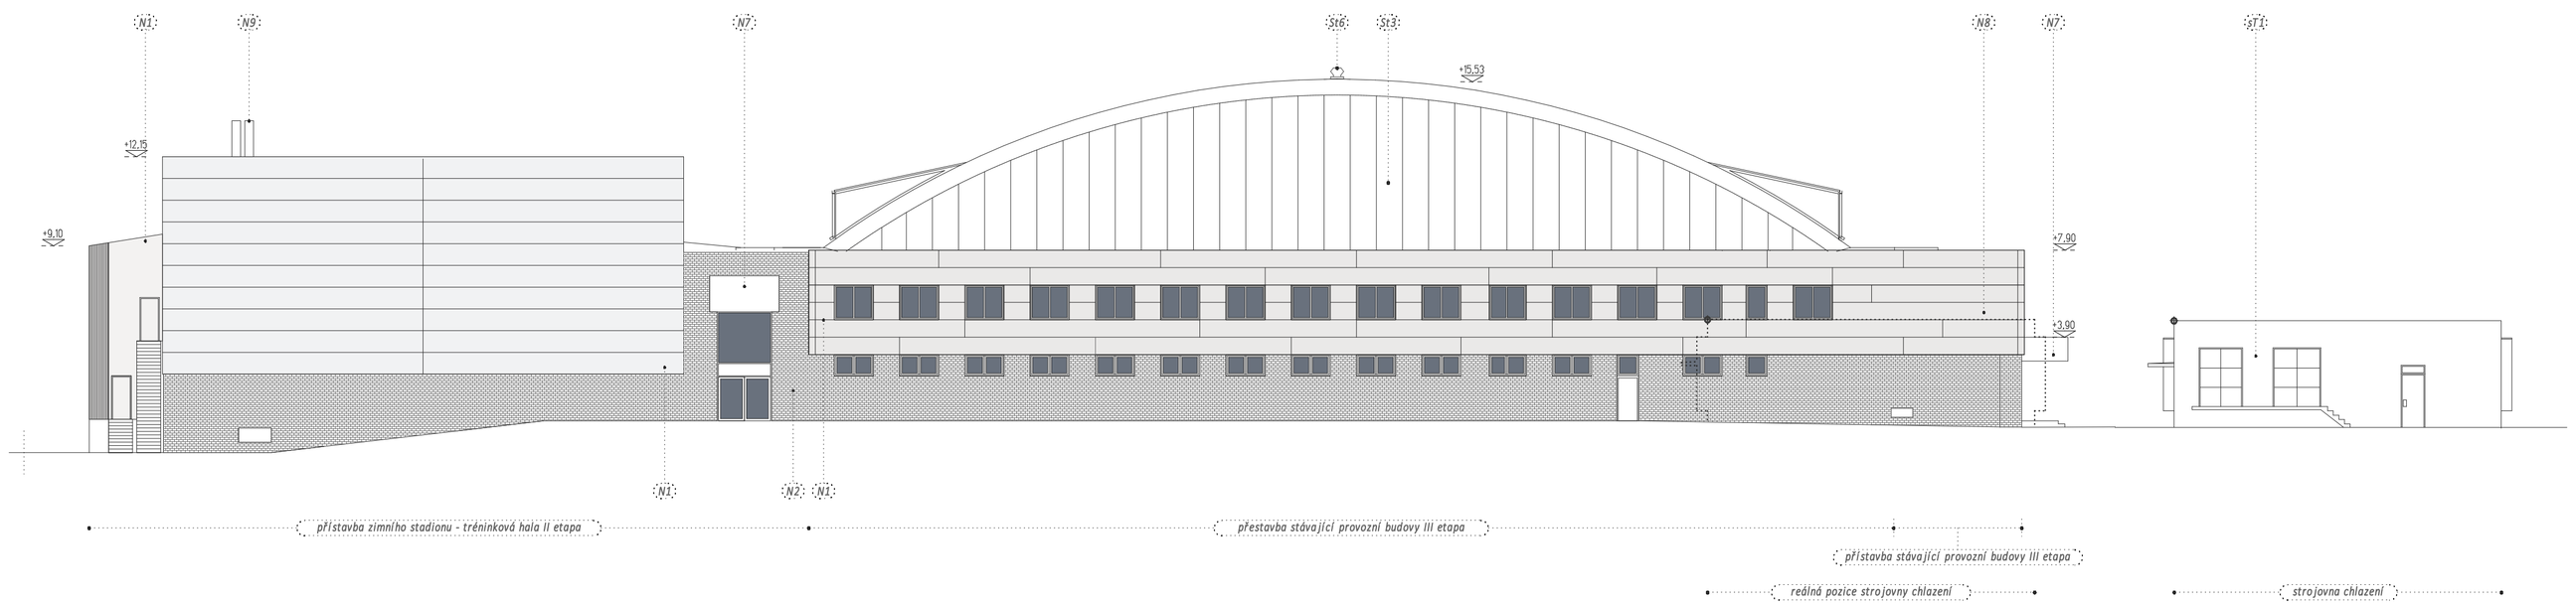

PŘÍSTAVBA A STAVEBNÍ ÚPRAVY ZIMNÍHO STADIONU V KROMĚŘÍŽI

atelier šurák

atelier Šurák s.r.o.
Jugoslávská 32, 120 00 Praha 2
IČ: 27154411, tel: 222 360 988

autor návrhu: Milan Šurák

stupeň PD: DUR
datum vydání PD: 5.12.2017
řešené: Sportovní zařízení města Kroměříže, p.o.
Obvodová 3965/17, 767 01 Kroměříž
vlastník nemovitosti: Město Kroměříž
Velké náměstí 115, 767 01 Kroměříž

obec: Město Kroměříž
ulice: Obvodová
číslo popisné: 3474
katastrální území: Kroměříž
parcelní číslo: st.6025, st. 4592
př. stavební úřad: Kroměříž

± 0,000 = 189,85 m n. m. (Bpv)

odděl: D ARCHITEKTONICKO-STAVEBNÍ ŘEŠENÍ

zpracovatel oddílu: atelier Šurák s.r.o.
osoba projektant oddílu: Ing.arch. Milan Šurák
telefon: 222 360 988
výkres:

měřítko výkresu: 1/200
číslo výkresu:

NÁVRH
POHLED ZÁPADNÍ A SEVERNÍ D.3.3