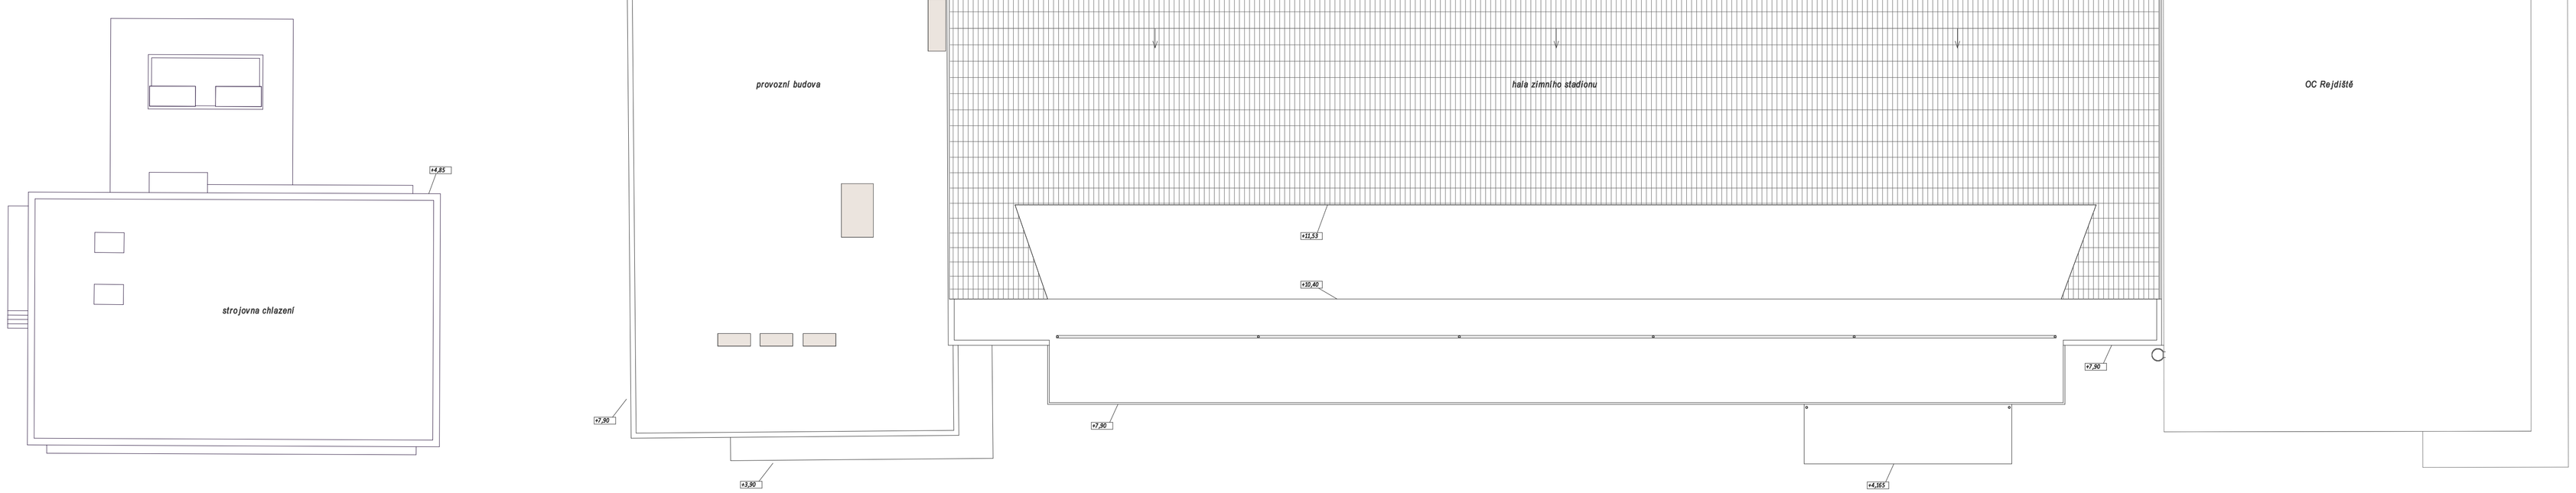

poznámka:
na střeše provozní budovy a budovy zázemí tréninkové haly
jsou vyznačeny přibližné pozice VZT jednotek,
které nebudou svojí výškou přesahovat výšku vedlejších střech
na střechu haly zimního stadionu, tréninkové haly a tělocvičny
nejsou navrženy žádné nové VZT jednotky

PŘÍSTAVBA A STAVEBNÍ ÚPRAVY ZIMNÍHO STADIONU V KROMĚŘÍŽI

ateliér Šurák s.r.o.
Jugoslávská 32, 120 00 Praha 2
IČ: 27154411, tel: 222 360 988

autor návrhu: Milan Šurák

stupeň PD: DUR
datum vydání PD: 5.12.2017
řešené: Sportovní zařízení města Kroměříže, p.o.
Obvodová 3965/17, 767 01 Kroměříž
vlastník nemovitosti: Město Kroměříž
Velké náměstí 115, 767 01 Kroměříž

obec: Město Kroměříž
ulice: Obvodová
číslo popisné: 3474
katastrální území: Kroměříž
parcelní číslo: st.6025, st. 4592
př. stavební úřad: Kroměříž

± 0,000 = 189,85 m.n.m. (Bpv)

oddíl: D ARCHITEKTONICKO-STAVEBNÍ ŘEŠENÍ

zpracovatel oddílu: ateliér Šurák s.r.o.
osoba projektant oddílu: Ing.arch. Milan Šurák
telefon: 222 360 988

výkres:
měřítko výkresu: 1:200
číslo výkresu:

NÁVRH PŮDORYS STŘECHY

D.1.8