STROJOVNA

		m²
S0.01	chodba	8,50

PROVOZNÍ BUDOVA

		m²
0.01	schodiště a chodba	24,45
0.02	místnost	7,00
0.03	místnost	35,70
0.04	místnost	35,30
0.05	kotelna	36,40

HALA

		m²
H0.01	rozvodný kanál	169,80
H0.02	únikové schodiště	7,30

bourané konstrukce - I. etapa Strojovna a příprava území
bourané konstrukce - II. etapa Tréninková hala
bourané konstrukce - III. etapa Správní budova
bourané konstrukce - IV. etapa Hala

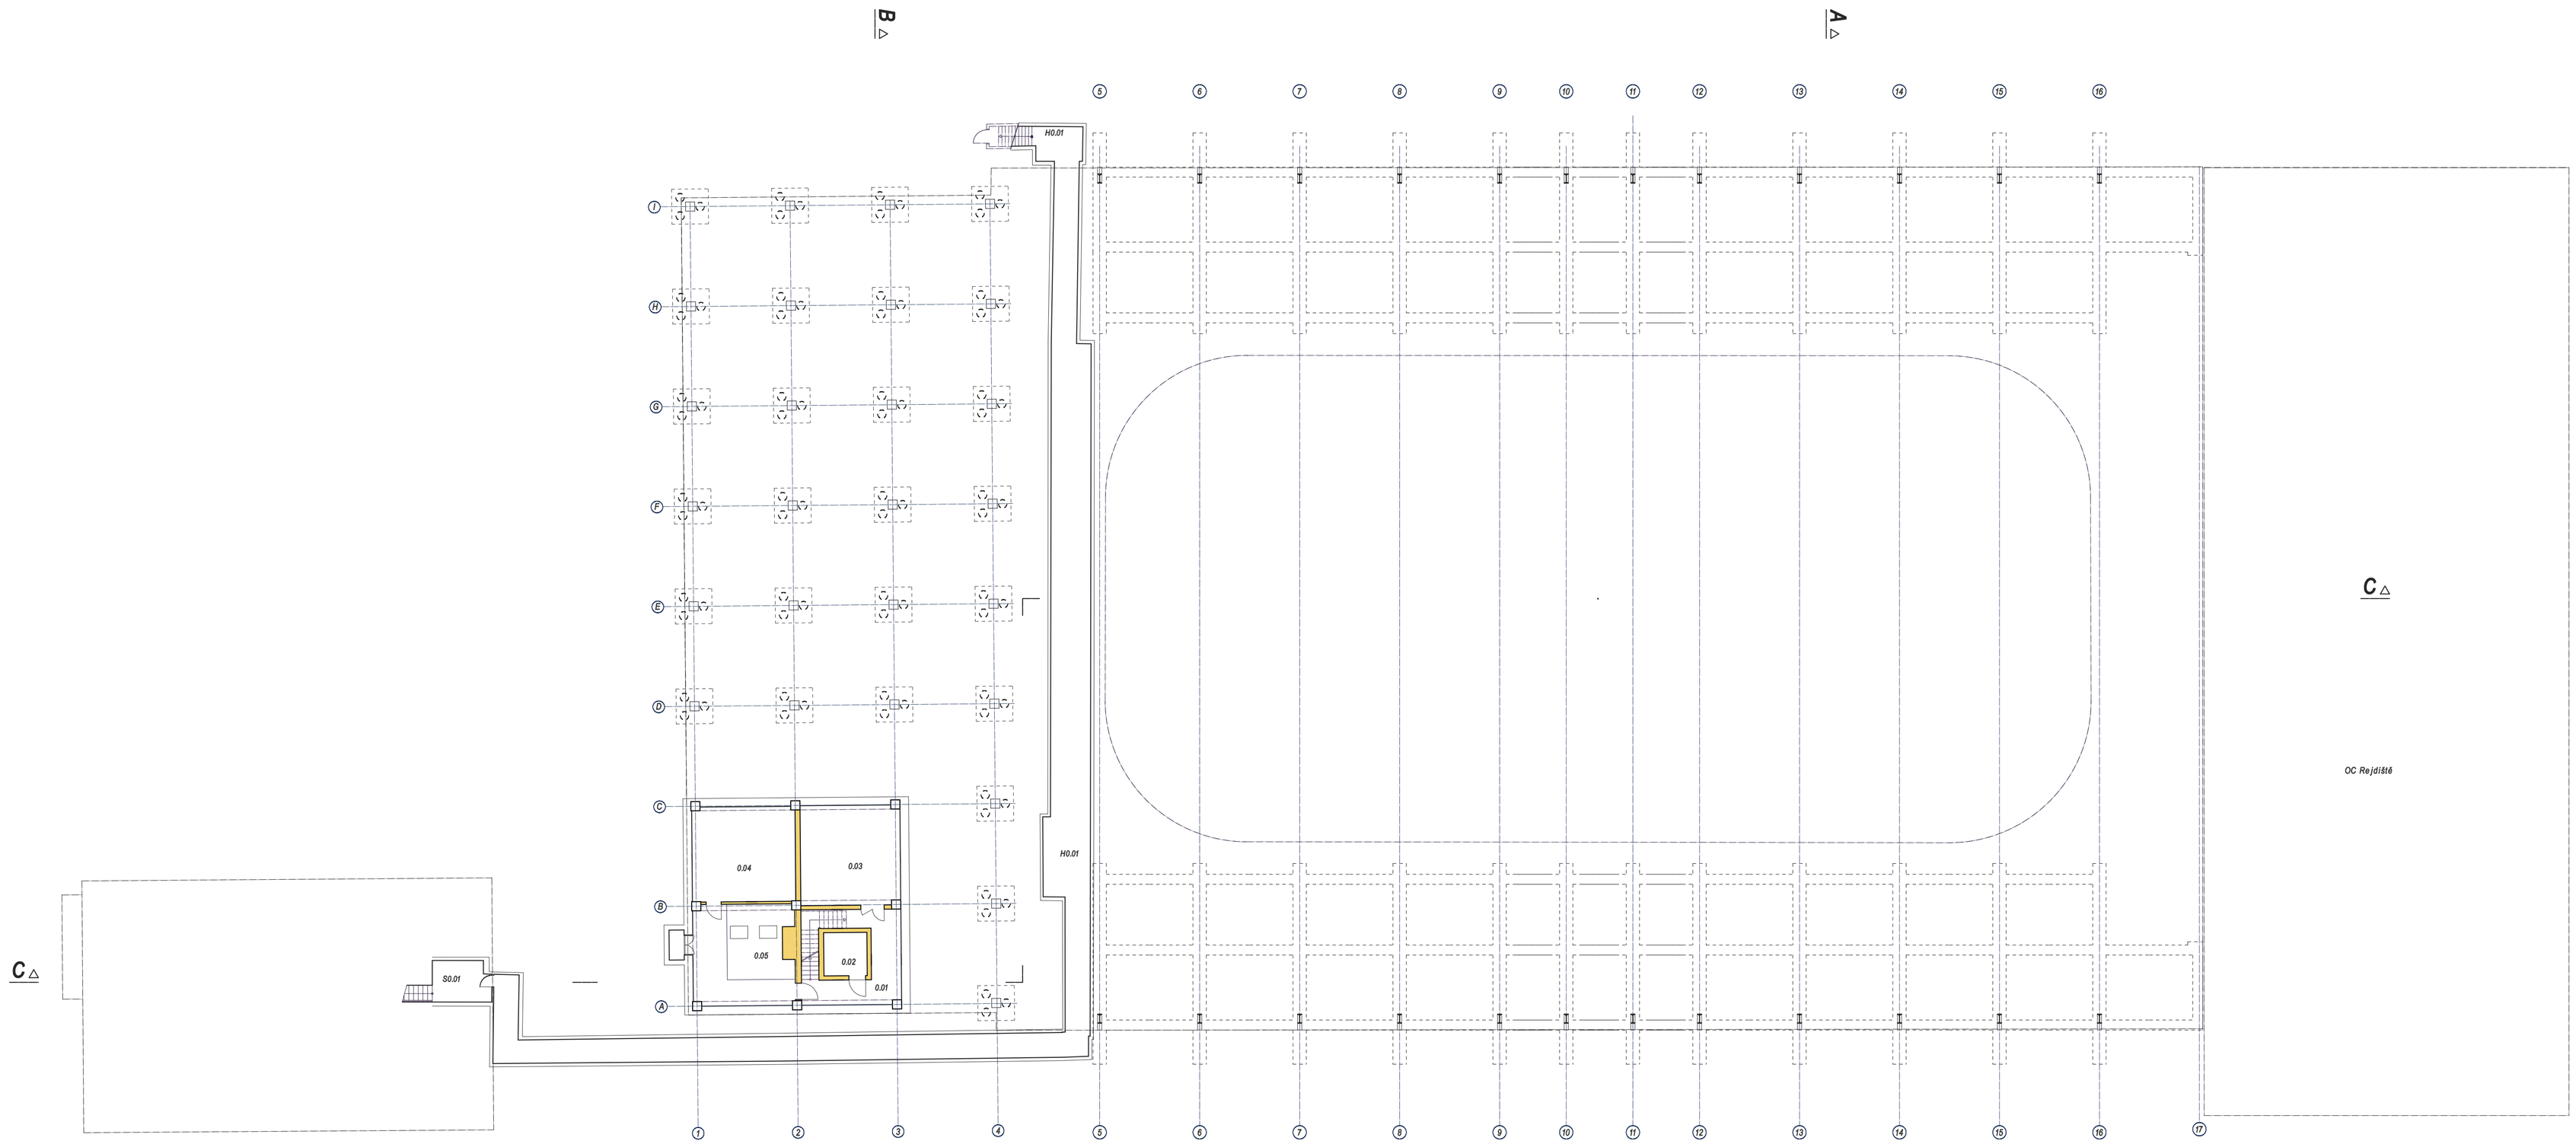

PŘÍSTAVBA A STAVEBNÍ ÚPRAVY ZIMNÍHO STADIONU V KROMĚŘÍŽI

atelier šurák

atelier Šurák s.r.o.
Jugoslávská 32, 120 00 Praha 2
IČ: 27154411, tel: 222 360 988

autor návrhu: Milan Šurák

stupeň PD: DUR
datum vydání PD: 5.12.2017
řešené: Sportovní zařízení města Kroměříže, p.o.
Obvodová 3965/17, 767 01 Kroměříž
vlastník nemovitosti: Město Kroměříž
Velké náměstí 115, 767 01 Kroměříž

obec: Město Kroměříž
ulice: Obvodová
číslo popisné 3674
katastrální území: Kroměříž
parcelní číslo st.6025, st. 4592
př. stavební úřad: Kroměříž

± 0,000 = 189,85 m n. m. (Bpv)

oddíl: D ARCHITEKTONICKO-STAVEBNÍ ŘEŠENÍ

zpracovatel oddílu: atelier Šurák s.r.o.
autor projektové části: Ing.arch. Milan Šurák
telefon: 222 360 988
výkres:

měřítko výkresu: 1:200
číslo výkresu:

STÁVAJÍCÍ STAV, BOURANÉ KONSTRUKCE 1.PP

D.1.1