ŘEZ C-C

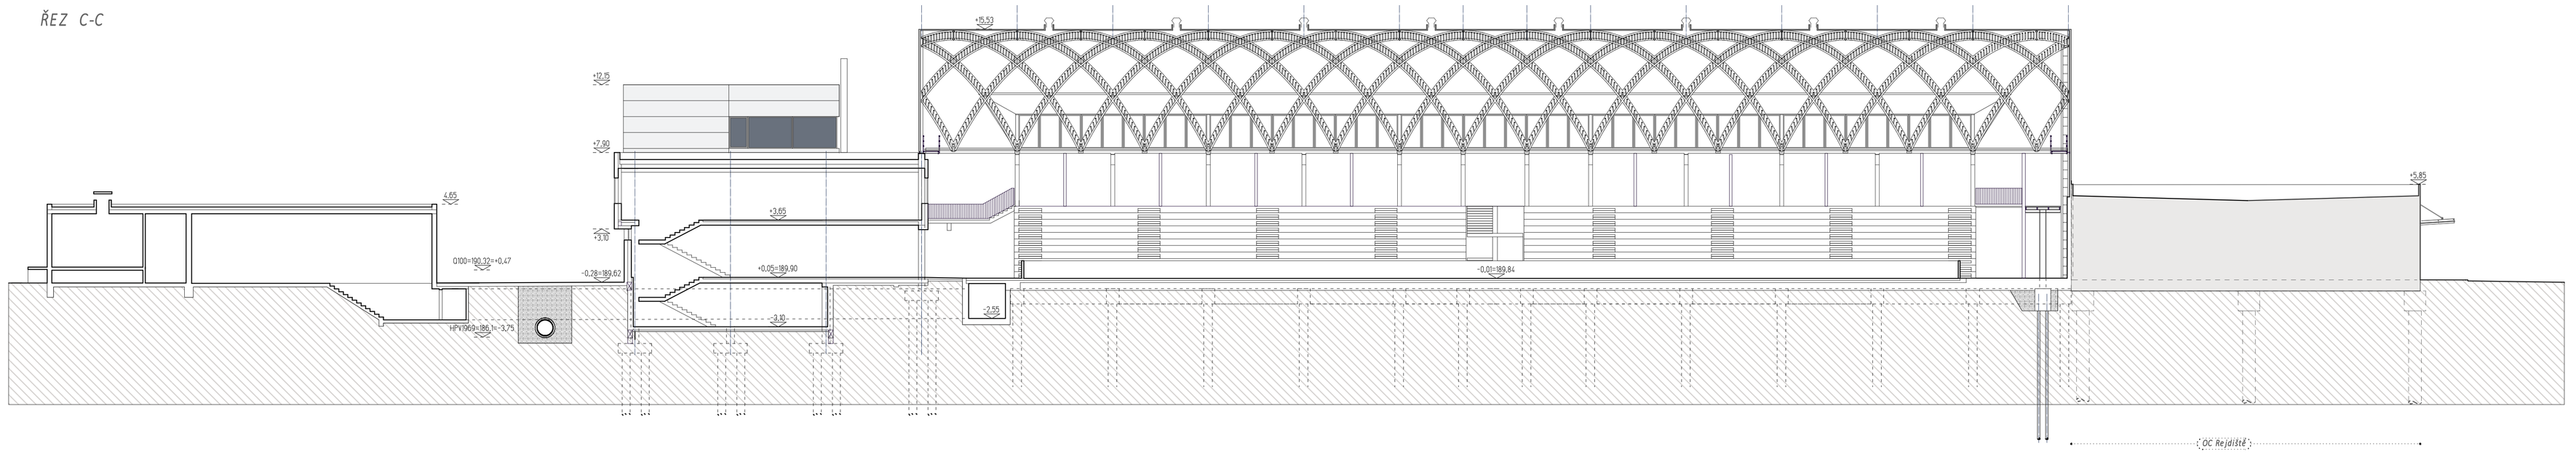

ŘEZ A-A

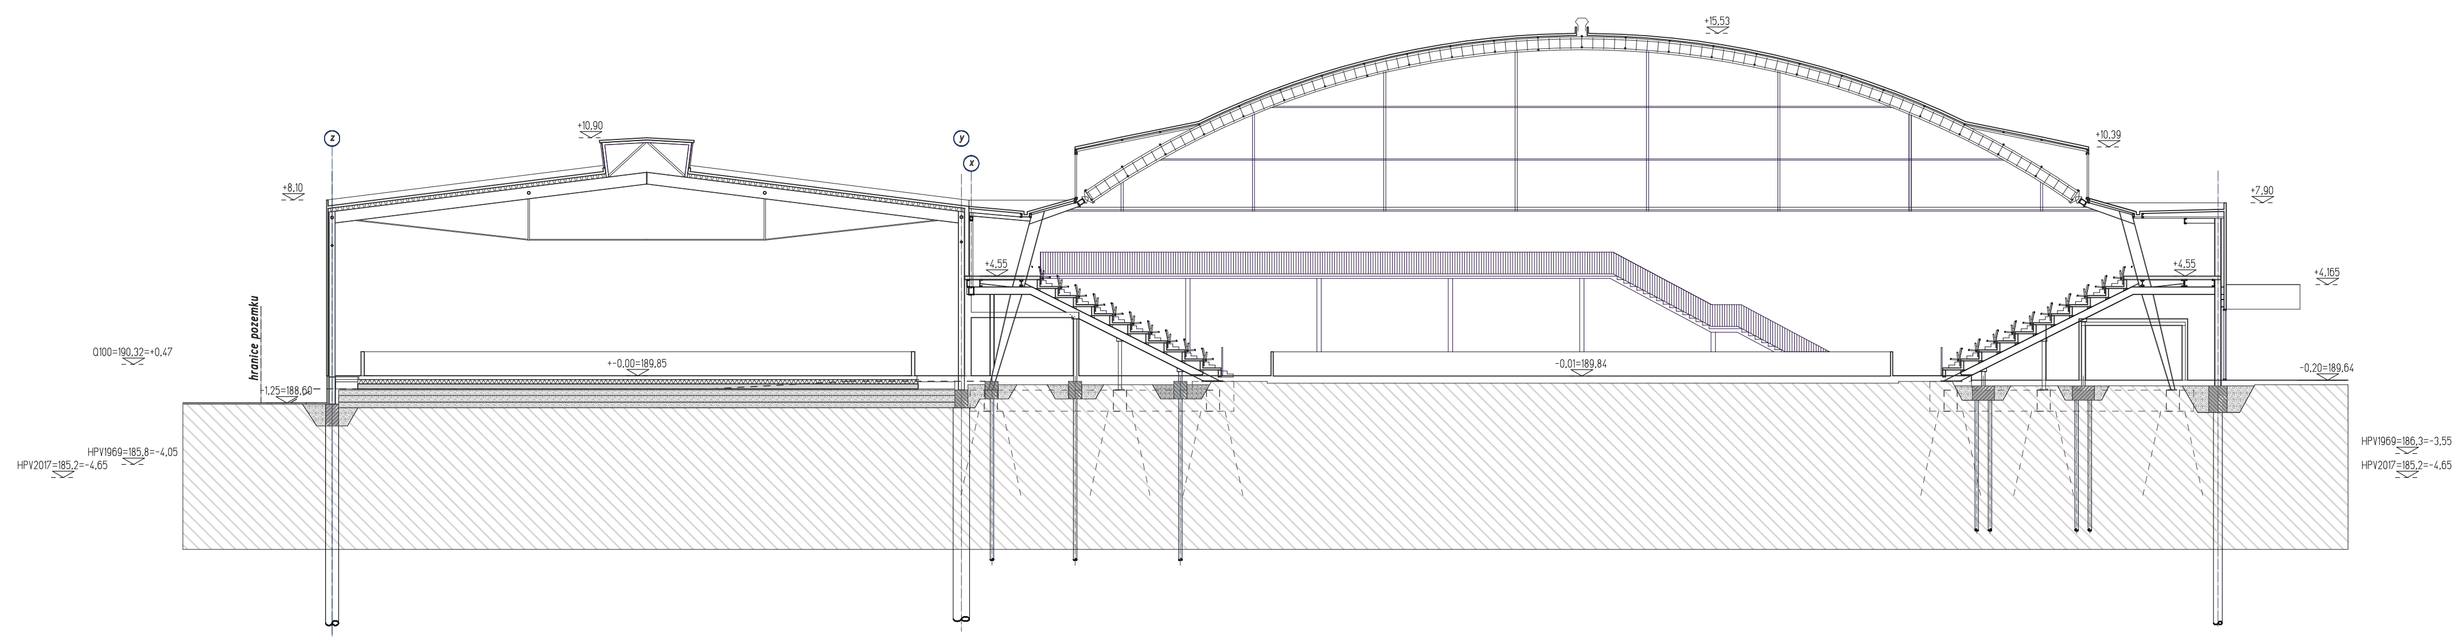

PŘÍSTAVBA A STAVEBNÍ ÚPRAVY ZIMNÍHO STADIONU V KROMĚŘÍŽI

ateliér šuráň s.r.o.
Jugoslávská 32, 120 00 Praha 2
IČ: 27154411, tel: 222 360 988

autor návrhu: Milan Šuráň

stupeň PD: DUR
datum vydání PD: 5.12.2017
řešené: Sportovní zařízení města Kroměříže, p.o.
Obvodová 3965/17, 767 01 Kroměříž
vlastník nemovitosti: Město Kroměříž
Velké náměstí 115, 767 01 Kroměříž

obec: Město Kroměříž
ulice: Obvodová
číslo popisné: 3474
katastrální území: Kroměříž
parcelní číslo: st.6025, st. 4592
př. stavební úřad: Kroměříž

± 0,000 = 189,85 m n. m. (Bpv)

oddíl: D ARCHITEKTONICKO-STAVEBNÍ ŘEŠENÍ

zpracovatel oddílu: ateliér Šuráň s.r.o.
autor projektové části: Ing.arch. Milan Šuráň
telefon: 222 360 988
výkres:

měřítko výkresu: 1/200
číslo výkresu:

NÁVRH
ŘEZY A-A, C-C

D.2.2