



- [illegible]

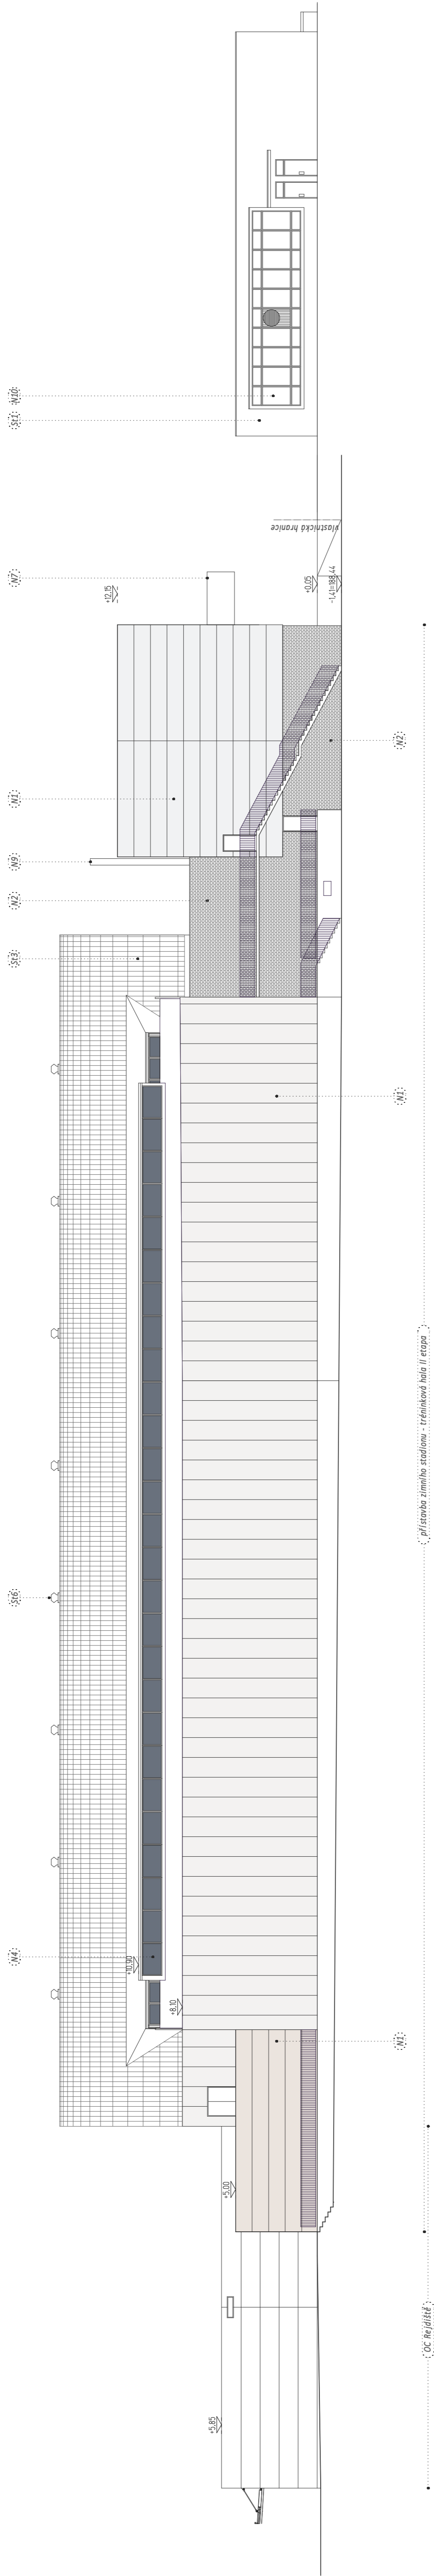

# POHLED VÝCHODNÍ

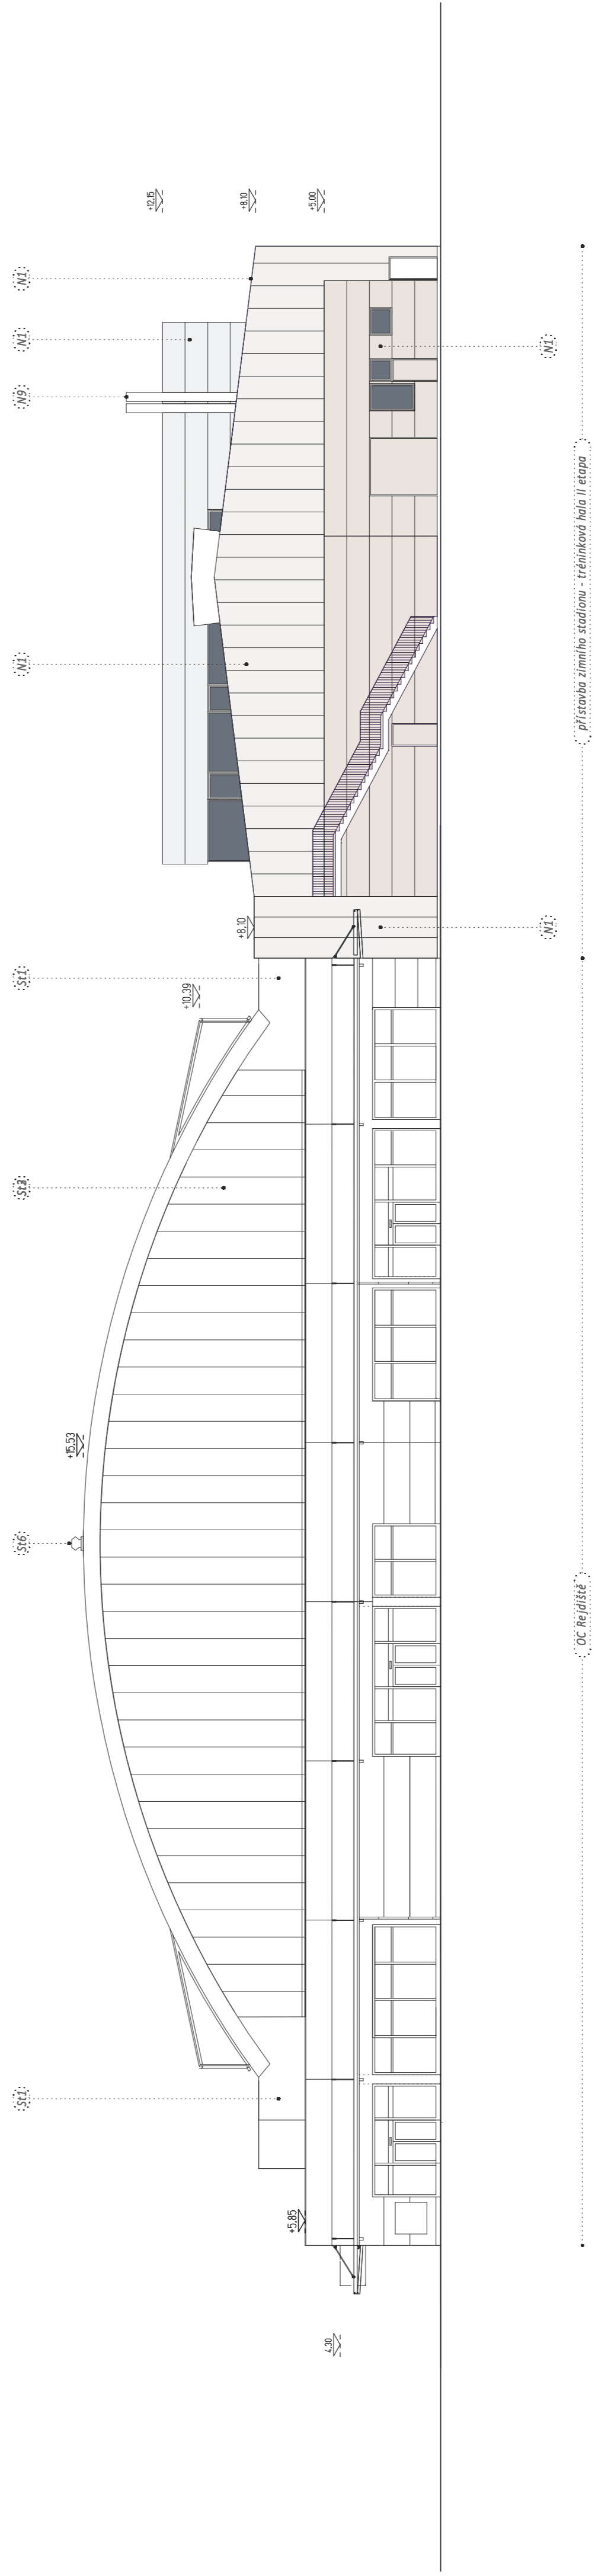

POHLED JIŽNÍ

PŘÍSTAVBA A STAVEBNÍ ÚPRAVY  
ZIMNÍHO STADIONU V KROMĚŘÍŽI

[illegible]

oddiel: **D ARCHITEKTONICKO-STAVEBNÉ ŘEŠENÍ**  
zpracovatel oddělu: atelier Šurab S.r.o.

**NÁVRH**

## POHLED VÝCHODNÍ A JIŽNÍ

### D.3.4