POHLED ZÁPADNÍ

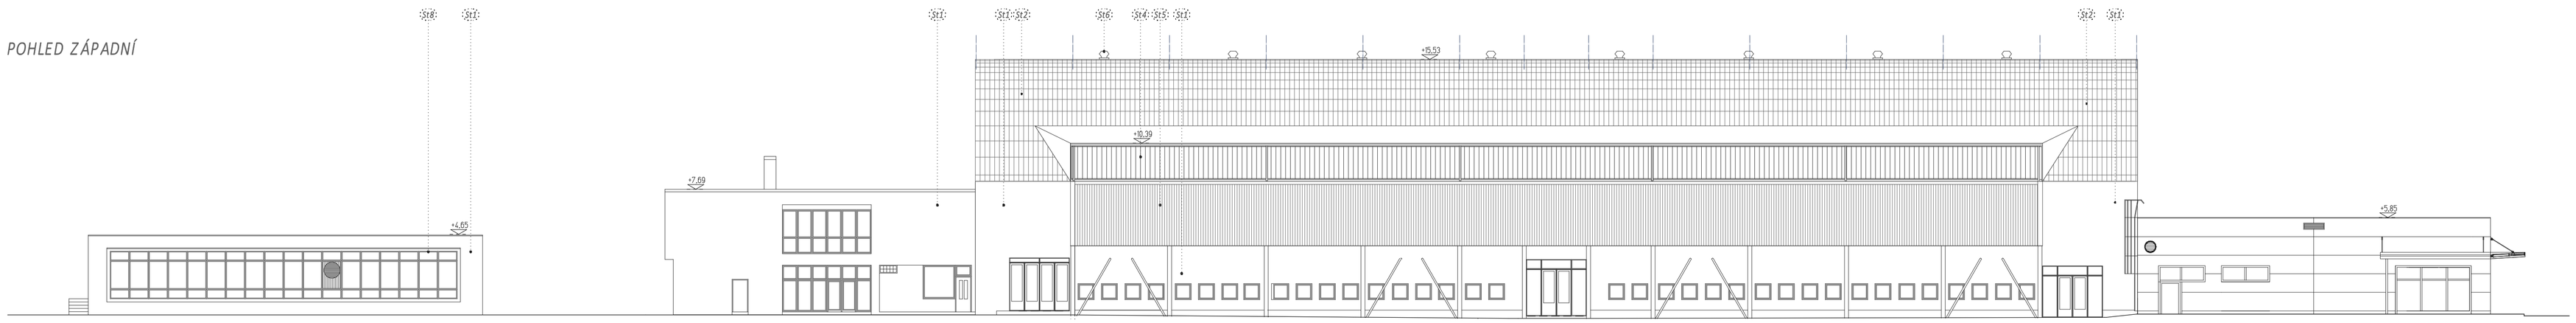

stávající strojovna chlazení | přístavba provozní budovy III etapa | stávající hala zimního stadionu | OC Rejdiště

POHLED SEVERNÍ

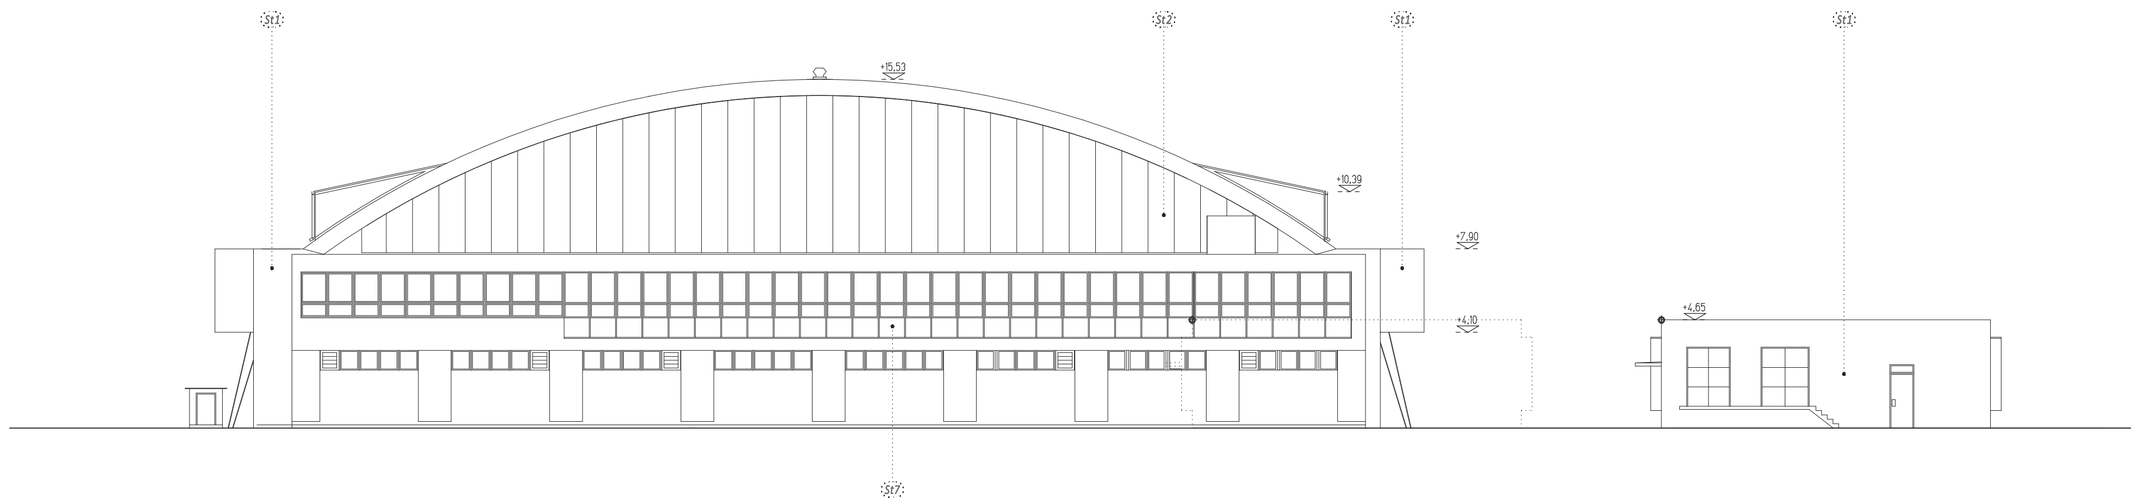

rodinná pozice strojovny chlazení | strojovna chlazení

V11 vápenocementová omítka
V12 sendvičové panely metecno-hipertec roof
V13 sendvičové panely
V14 dvojitá copplitová stěna 2100mm
V15 vinitý plech
V16 ventilátor
V17 lehký obvodový plášť hliníkový
V18 neotevíravé zasklení v oc. rámech bez přerušeného tep. mostu

PŘÍSTAVBA A STAVEBNÍ ÚPRAVY ZIMNÍHO STADIONU V KROMĚŘÍŽI

ateliér Šuráň s.r.o.
Jugoslávská 32, 120 00 Praha 2
IČ: 27154411, tel: 222 360 988

autor návrhu: Milan Šuráň

stupeň PD: DUR
datum vydání PD: 5.12.2017
řešené: Sportovní zařízení města Kroměříže, p.o.
Obvodová 3965/17, 767 01 Kroměříž
vlastník nemovitosti: Město Kroměříž
Velké náměstí 115, 767 01 Kroměříž

obec: Město Kroměříž
ulice: Obvodová
číslo popisné: 3474
katastrální území: Kroměříž
parcelní číslo: st.6025, st. 4592
př. stavební úřad: Kroměříž

± 0,000 = 189,85 m n. m. (Bpv)

oddíl: D ARCHITEKTONICKO-STAVEBNÍ ŘEŠENÍ

zpracovatel oddílu: ateliér Šuráň s.r.o.
autor projektové části: Ing.arch. Milan Šuráň
telefon: 222 360 988
výkres:

měřítko výkresu: 1/200
číslo výkresu:

STÁVAJÍCÍ STAV
POHLED ZÁPADNÍ A SEVERNÍ D.3.1