etapa 2. - tréninková hala (T)

		m²
T2.01	schodiště	11,00
T2.02	hala	110,80
T2.03	schodiště	11,65
T2.04	výtah	2,88
T2.05	sklad	5,45
T2.06	místnost rodičů	33,20
T2.07	rozcvičovna	83,50
T2.08	tělocvična	306,20
T2.09	strojovna VZT	36,55
T2.10	nářadovna	33,45
T2.11	rozvodna NN	11,00
T2.12	balkon	40,15
T2.13	ochoz východní tribuny haly	184,20
T2.14	schodiště	14,50
T2.15a	úniková schodiště	25,00
T2.15b	úniková schodiště	21,60
T2.16a	východní tribuna - sever	234,30
T2.16b	východní tribuna - jih	234,30

etapa 4. - hala (H)

		m²
H2.01	ochoz západní tribuny	264,45
H2.02	schodiště	18,70
H2.03a	západní tribuna - sever	234,30
H2.03b	západní tribuna - jih	234,30
H2.04	přístupový ochoz	84,50

etapa 3. - provozní budova (B)

		m²
B2.01	schodiště	15,75
B2.02	hala	47,65
B2.03	klubovna	34,65
B2.04	výtah	2,88
B2.05	společenská místnost	59,40
B2.06	kancelář	21,25
B2.07	kancelář	21,60
B2.08	kancelář	19,80
B2.09	chodba	73,10
B2.10a	předsíň	5,80
B2.10b	koupelna	5,55
B2.10c	pokoj	20,45
B2.11a	předsíň	6,20
B2.11b	koupelna	4,25
B2.11c	pokoj	12,40
B2.12a	předsíň	5,20
B2.12b	koupelna	3,20
B2.12c	pokoj	25,00
B2.13a	předsíň	5,20
B2.13b	koupelna	2,45
B2.13c	pokoj	13,40
B2.14a	předsíň	2,30
B2.14b	koupelna	5,35
B2.14c	pokoj	13,35
B2.15a	předsíň	5,20
B2.15b	koupelna	3,20
B2.15c	pokoj	25,00
B2.16a	předsíň	5,25
B2.16b	koupelna	2,45
B2.16c	pokoj	13,35
B2.17a	předsíň	5,35
B2.17b	koupelna	2,30
B2.17c	pokoj	13,35
B2.18a	předsíň	5,20
B2.18b	koupelna	3,00
B2.18c	pokoj	25,00
B2.19a	předsíň	5,20
B2.19b	koupelna	2,45
B2.19c	pokoj	13,35
B2.20a	předsíň	4,05
B2.20b	koupelna	2,30
B2.20c	pokoj	14,15
B2.21	WC - ženy	7,05
B2.22	WC - muži	7,55
B2.23a	šatna	15,30
B2.23b	sprchy	9,00
B2.24a	šatna	18,10
B2.24b	sprchy	9,15
B2.25	sklad	9,55
B2.26	sklad	12,55
B2.27	úklid	4,30
B2.28	úklid	3,85
B2.29a	WC muži - předsíň	3,30
B2.29b	WC - muži	7,35
B2.30	WC - bezbariérový	3,30
B2.31	WC - bezbariérový	3,30
B2.32a	WC ženy - předsíň	3,35
B2.32b	WC - ženy	5,35
B2.33a	catering	10,55
B2.33b	výtah	2,88
B2.34	strojovna VZT	12,55
B2.35	Chodba	59,75
B2.36	VIP box	25,15
B2.37	VIP box	25,15
B2.38	VIP box	25,15
B2.39	posilovna	54,60
B2.40	strojovna VZT	12,30
B2.41	rozvodna NN	7,20

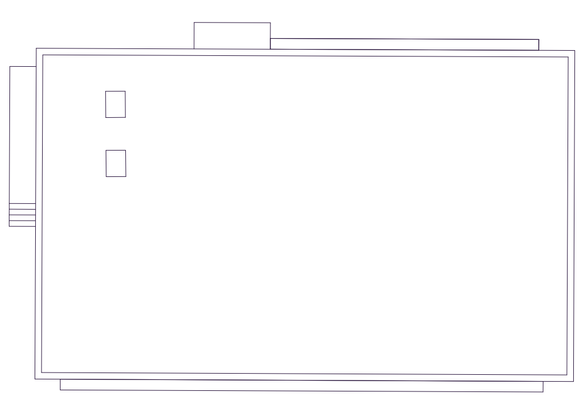

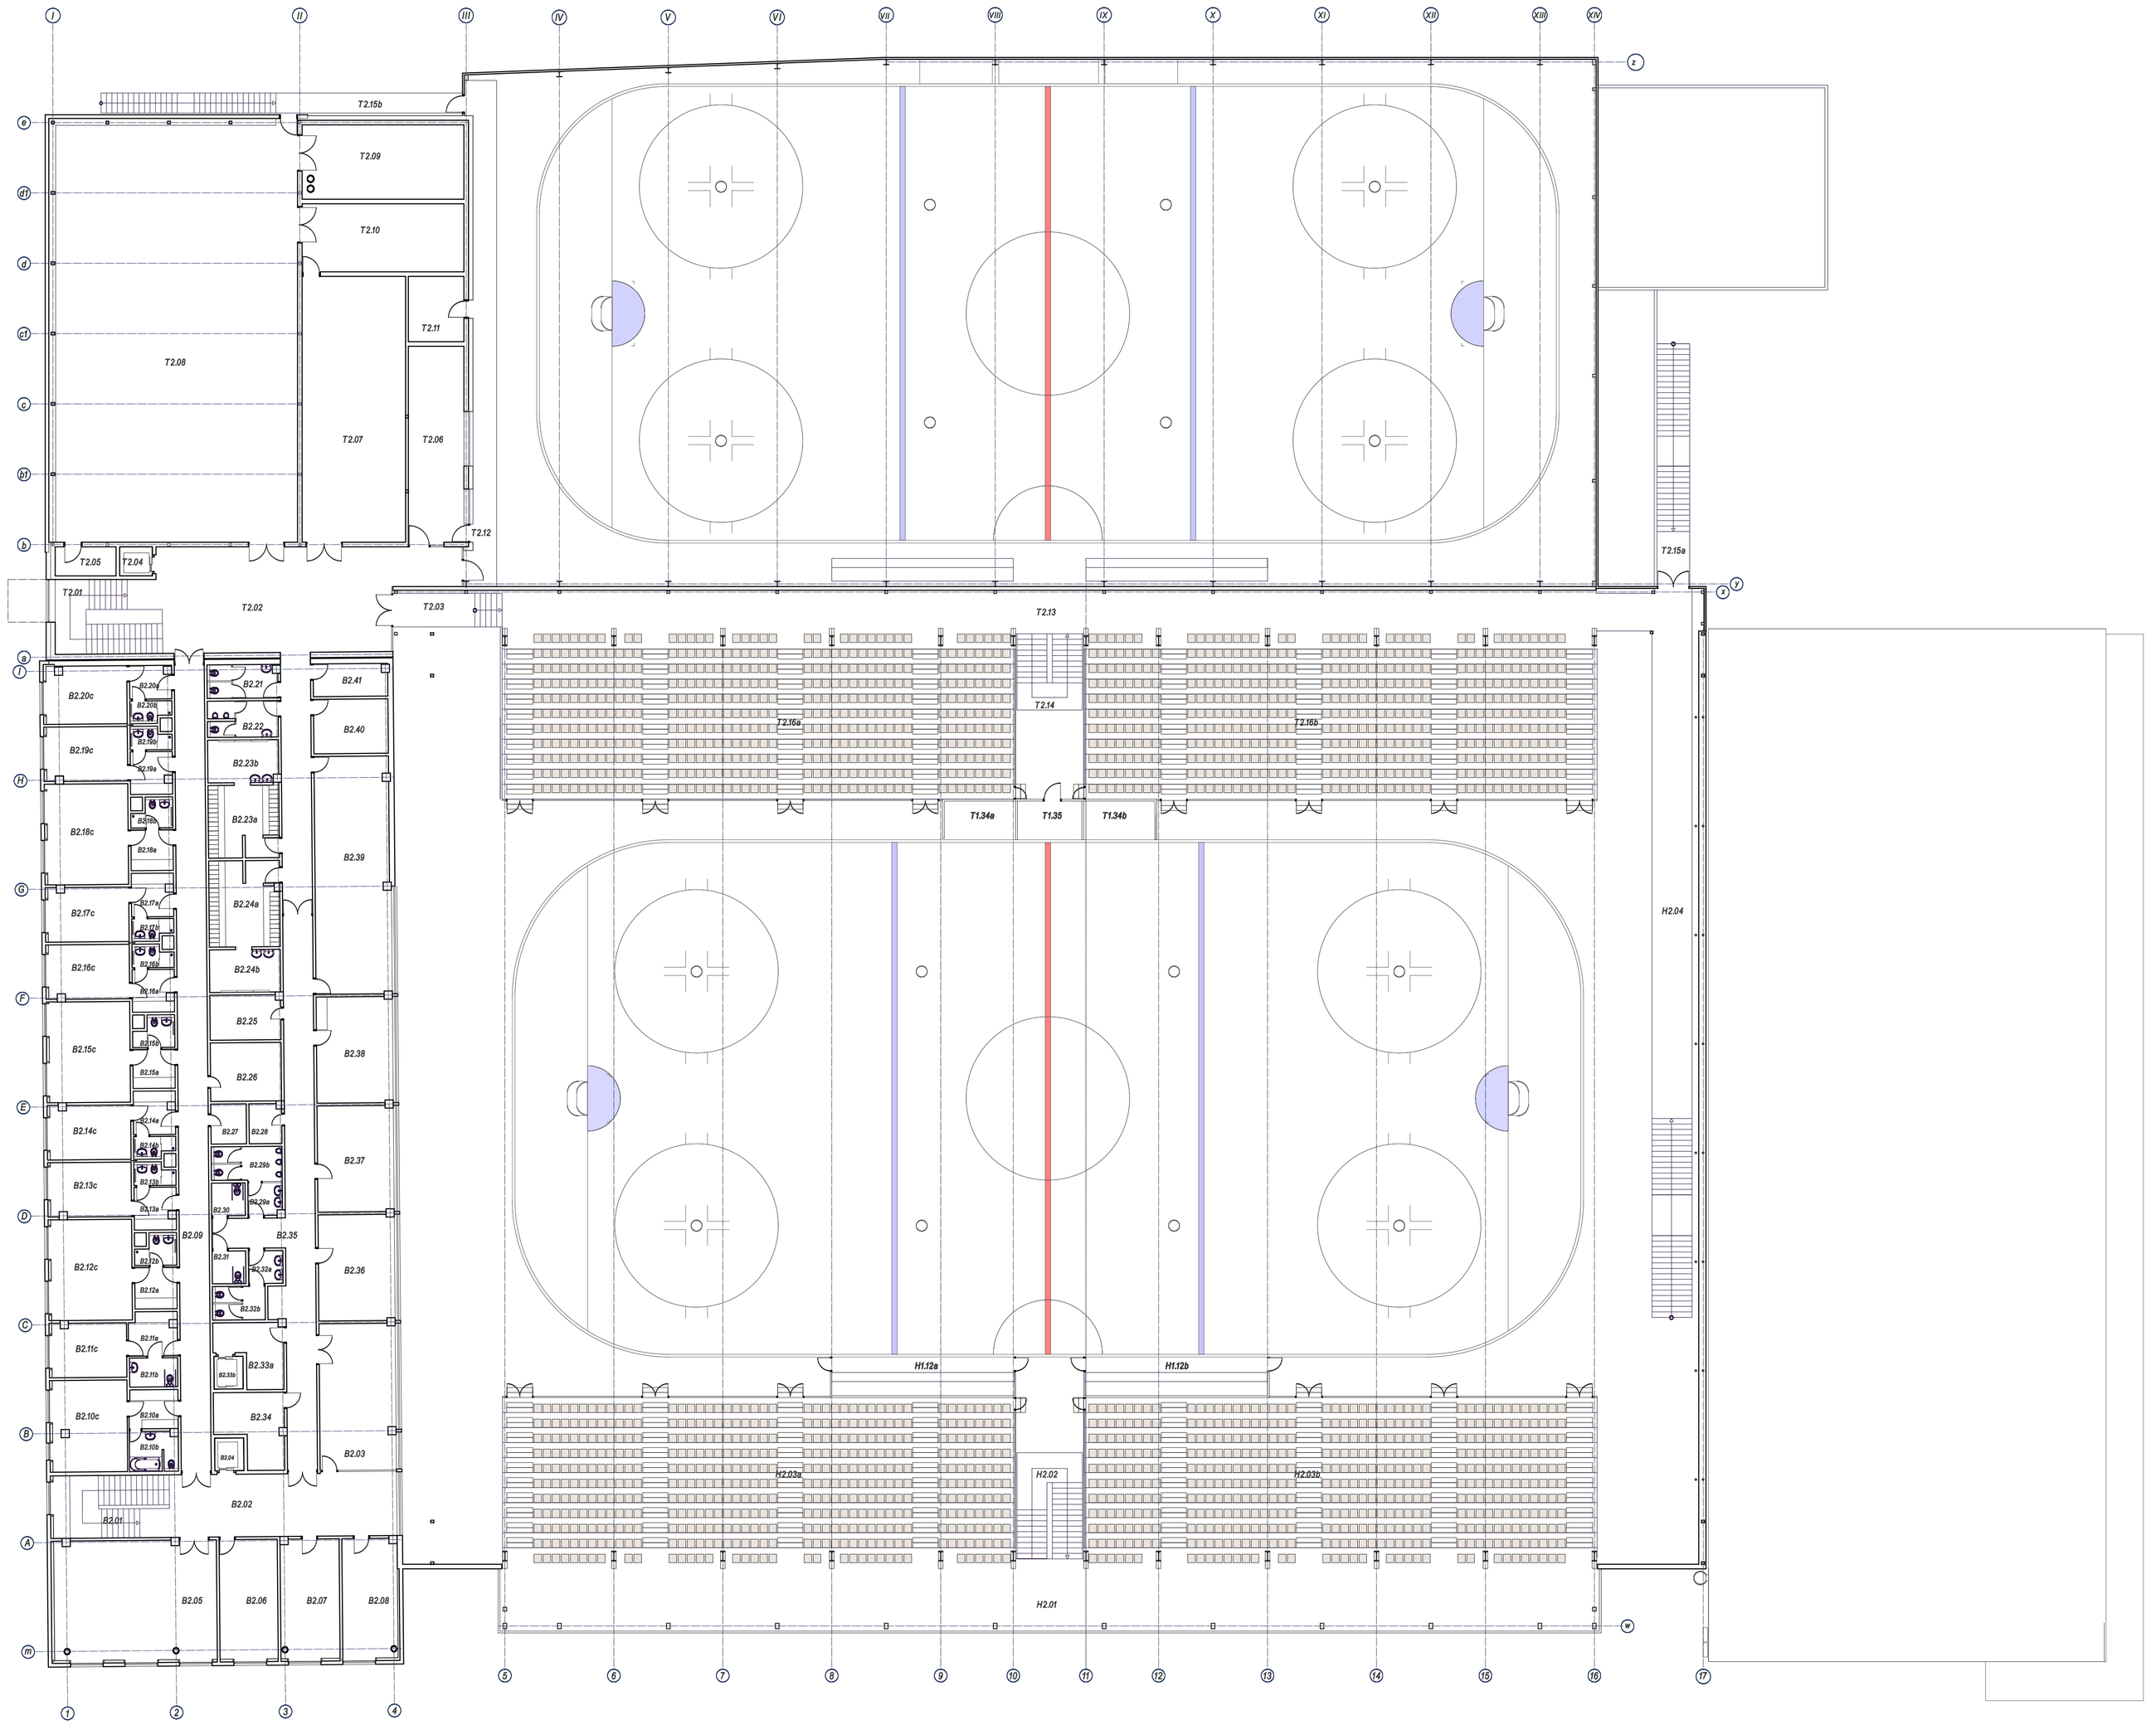

PŘÍSTAVBA A STAVEBNÍ ÚPRAVY ZIMNÍHO STADIONU V KROMĚŘÍŽI

ateliér šurák s.r.o.
Jugoslávská 32, 120 00 Praha 2
IČ: 27154611, tel: 222 360 988

autor návrhu: Milan Šurák

stupeň PD: DUR
datum vydání PD: 5.12.2017
řešené: Sportovní zařízení města Kroměříže, p.o.
Obvodová 3965/17, 767 01 Kroměříž
vlastník nemovitosti: Město Kroměříž
Velké náměstí 115, 767 01 Kroměříž

obec: Město Kroměříž
ulice: Obvodová
číslo popisné: 3474
katastrální území: Kroměříž
parcelní číslo: st.6025, st. 4592
př. stavební úřad: Kroměříž

± 0,000 = 189,85 m n. m. (Bpv)

oddíl: D ARCHITEKTONICKO-STAVEBNÍ ŘEŠENÍ

zpracovatel oddílu: ateliér Šurák s.r.o.
osoba projektant oddílu: Ing.arch. Milan Šurák
telefon: 222 360 988
výkresu:

měřítko výkresu: 1/100
číslo výkresu:

NÁVRH
PŮDORYS 2.NP

D.1.7