



ŘEZ B-B

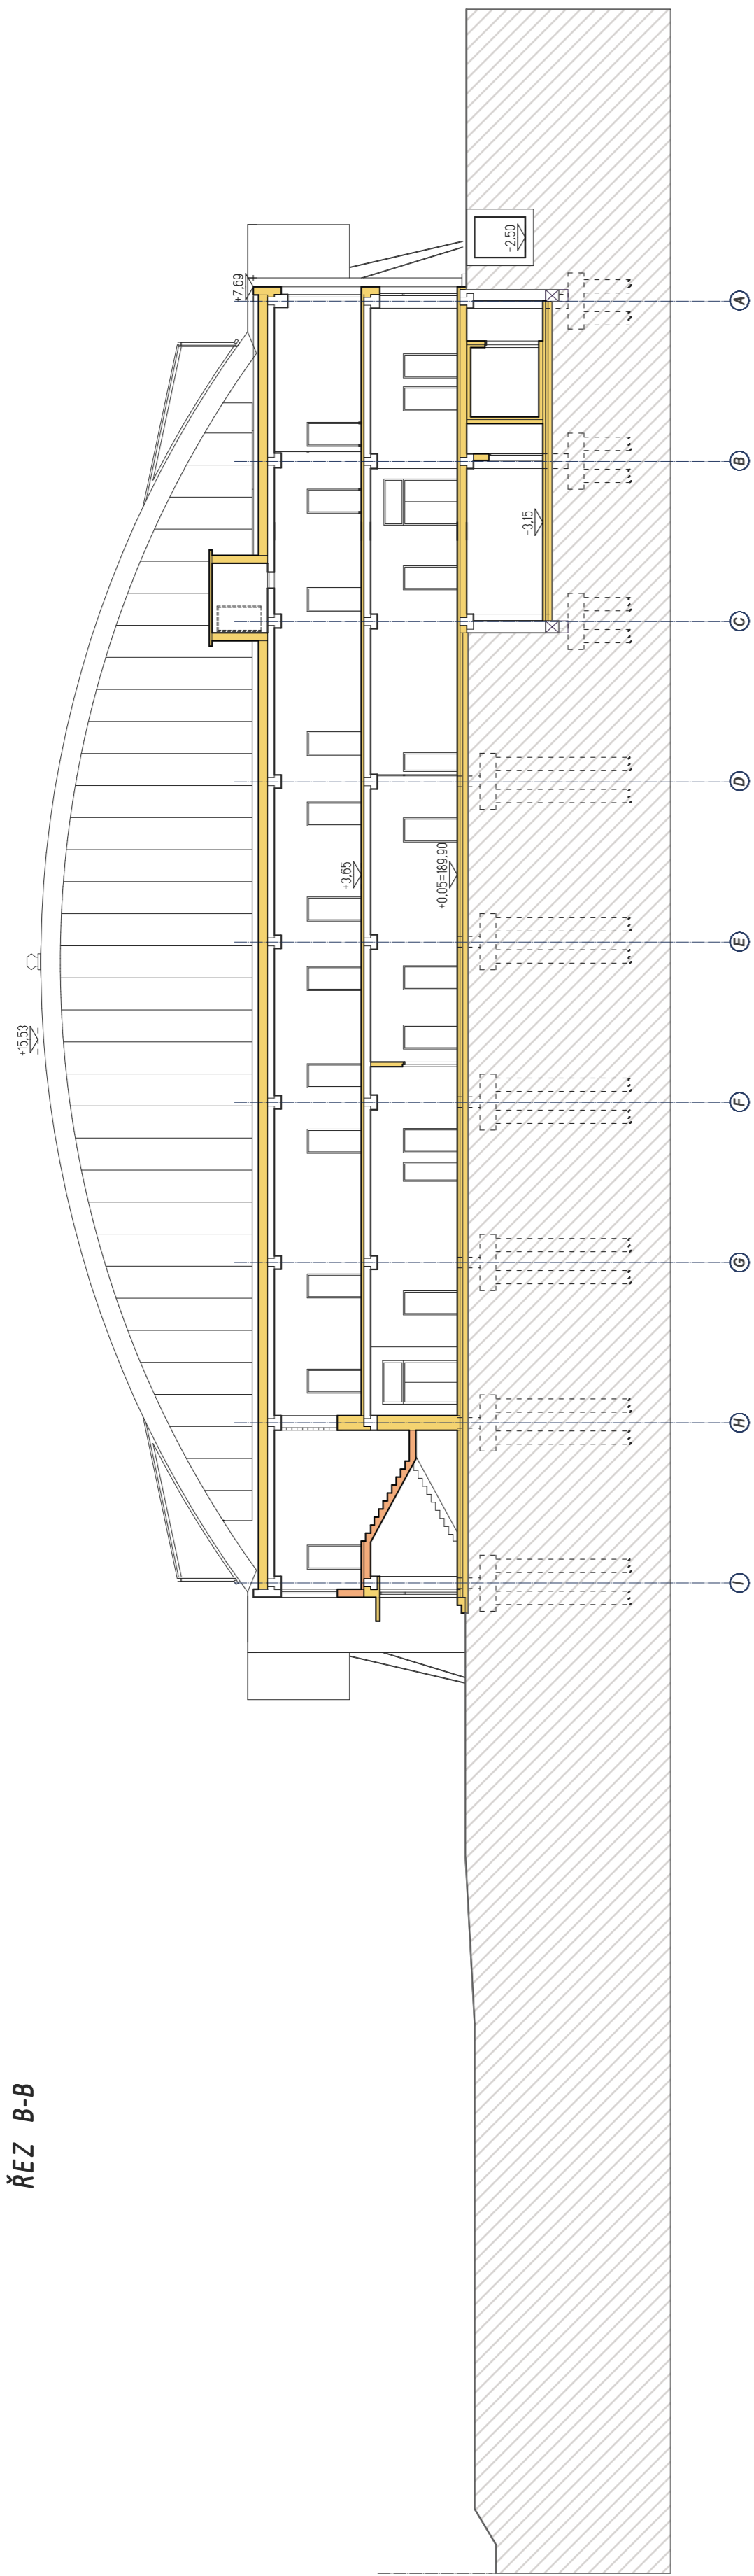


ŘEZ A-A

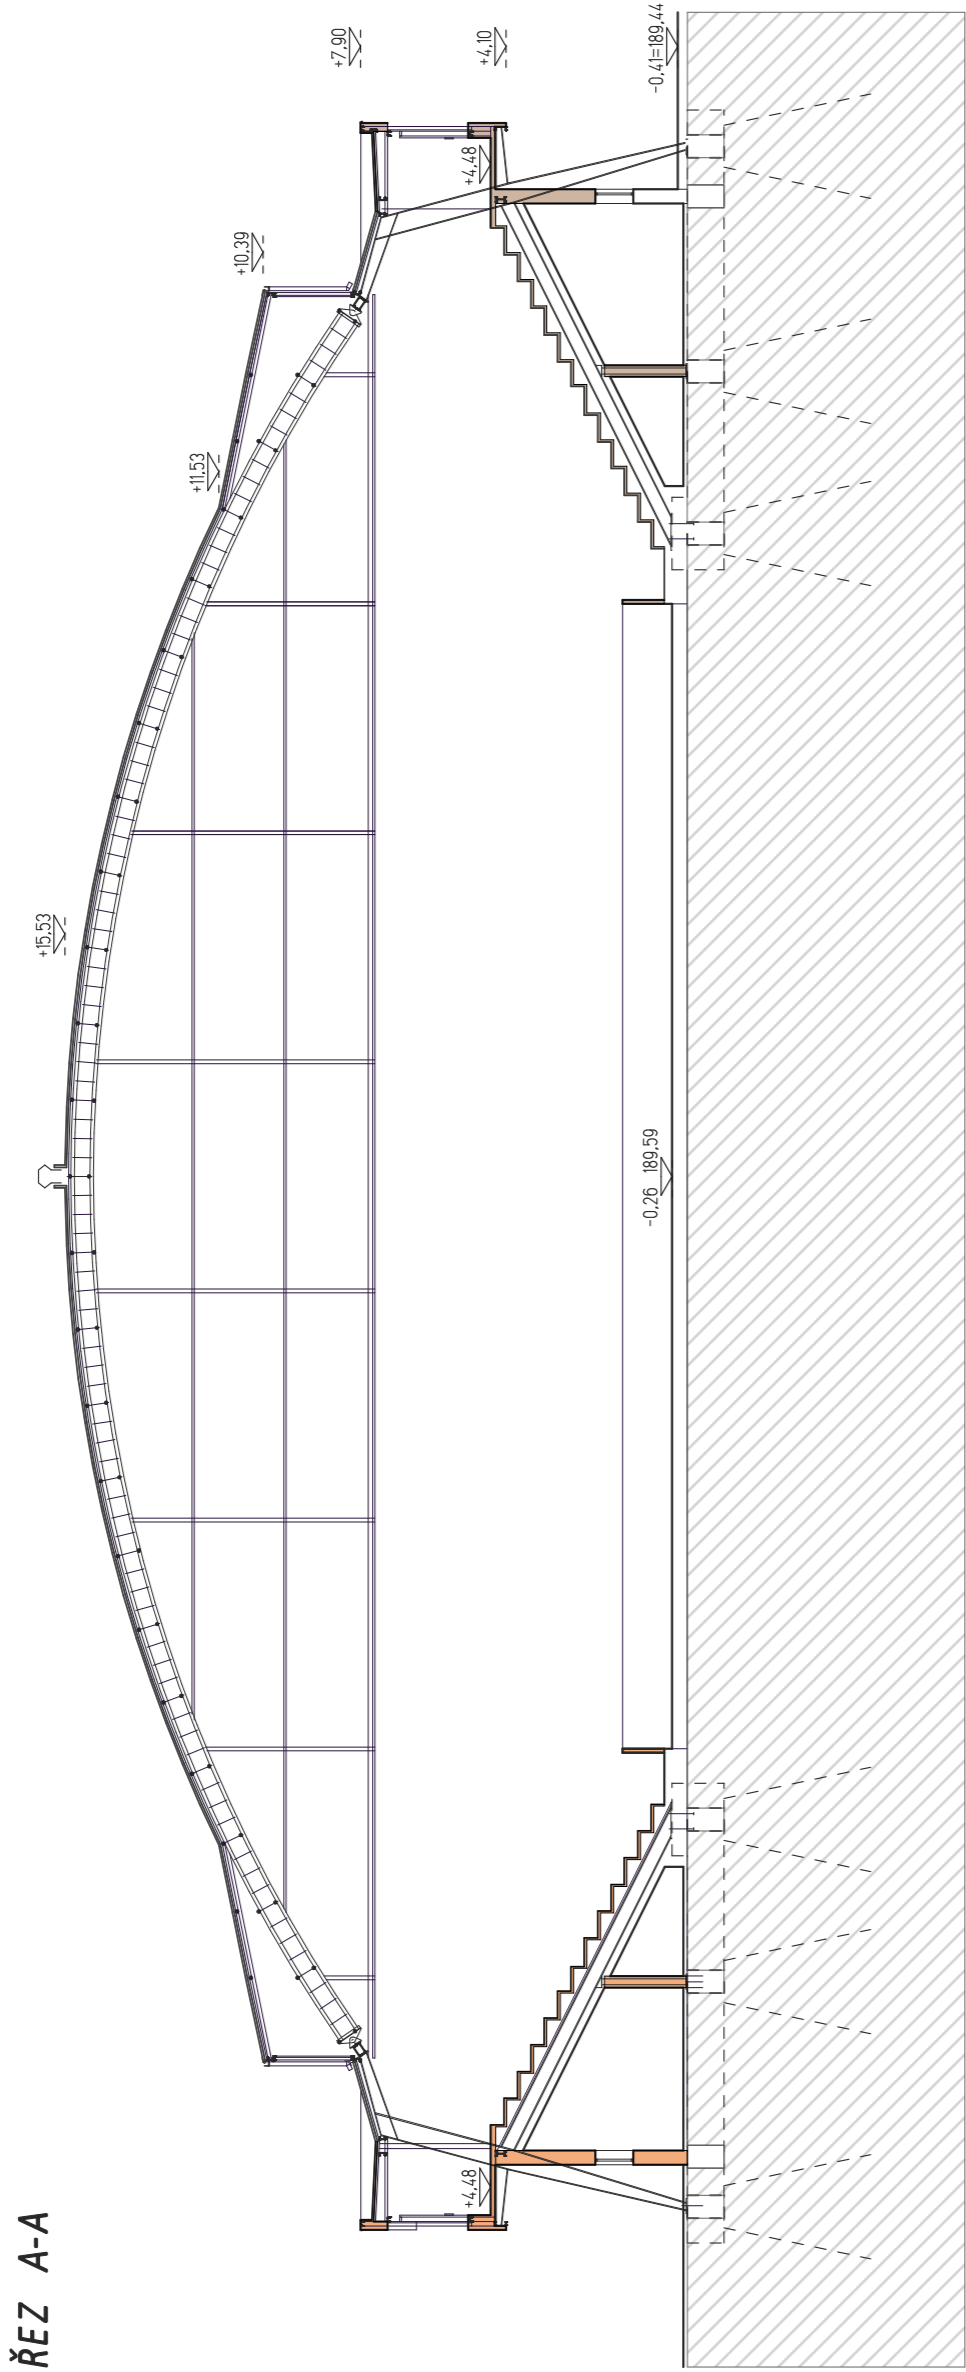

- Nová konstrukce - I. etapa Střecha a příprava fasády
- Nová konstrukce - II. etapa Tělesové kóby
- Nová konstrukce - III. etapa Střecha fasády
- Nová konstrukce - IV. etapa Fasády

ŘEZ C-C

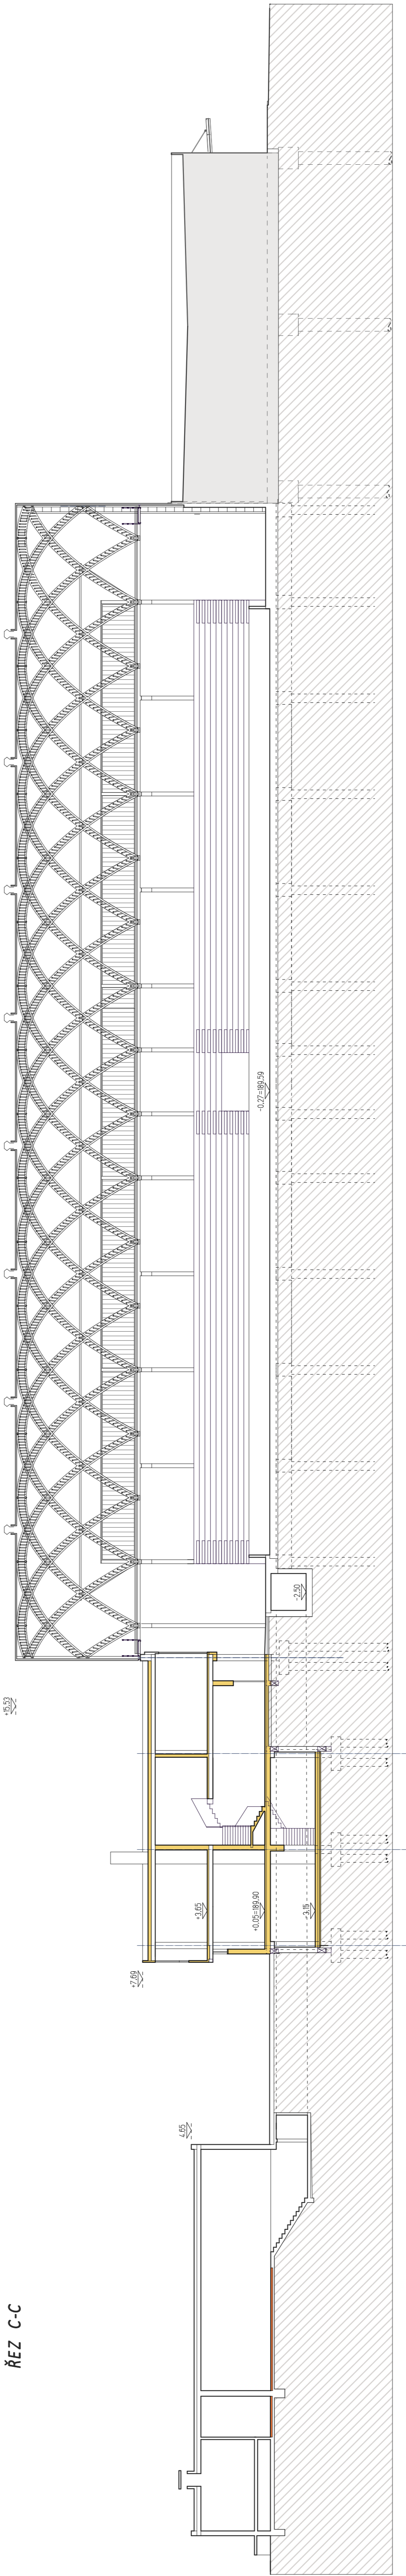

PŘÍSTAVBA A STAVEBNÍ ÚPRAVY ZIMNÍHO STADIONU V KROMĚŘÍŽI



DUR

5.12.2017

08:00

08:00

