


01 1NP
±0 = 201,700

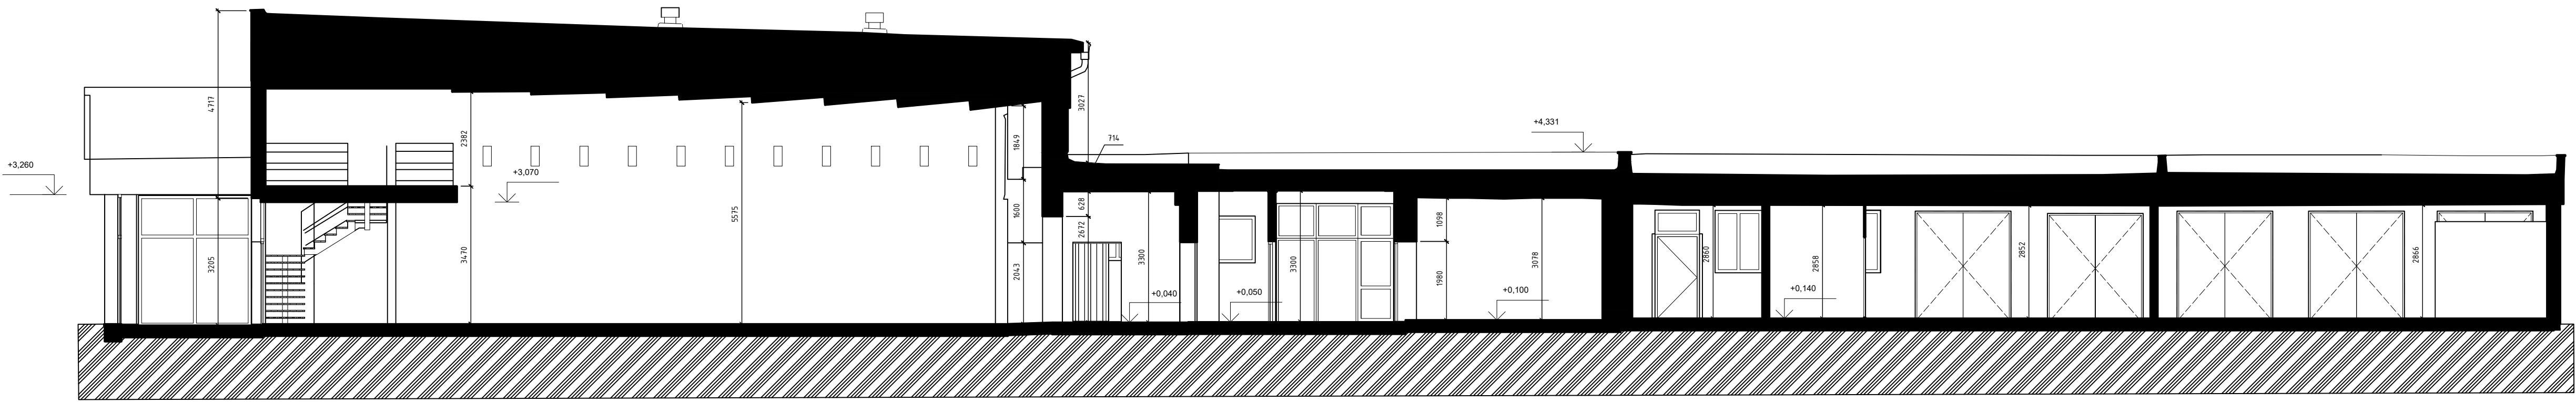

±0 = 201,700

Kontroloval: ing. M. Tejkal	Zaměřil: ing. M. Tejkal	Vyhotovil: ing. M. Tejkal	<div>ing. Miroslav Tejkal www.tejkal-scan.cz tejkal@tejkal-scan.cz +420 602 886 552</div> <div>NT</div>	
Zaměření smuteční síně Kroměříž Zaměření skutečného stavu budovy			Souřadnicový systém:	S-JTSK
			Výškový systém:	Bpv
			Měřítko :	1/100 A1
ŘEZ A-A			Datum :	III/2020
			Číslo paré:	