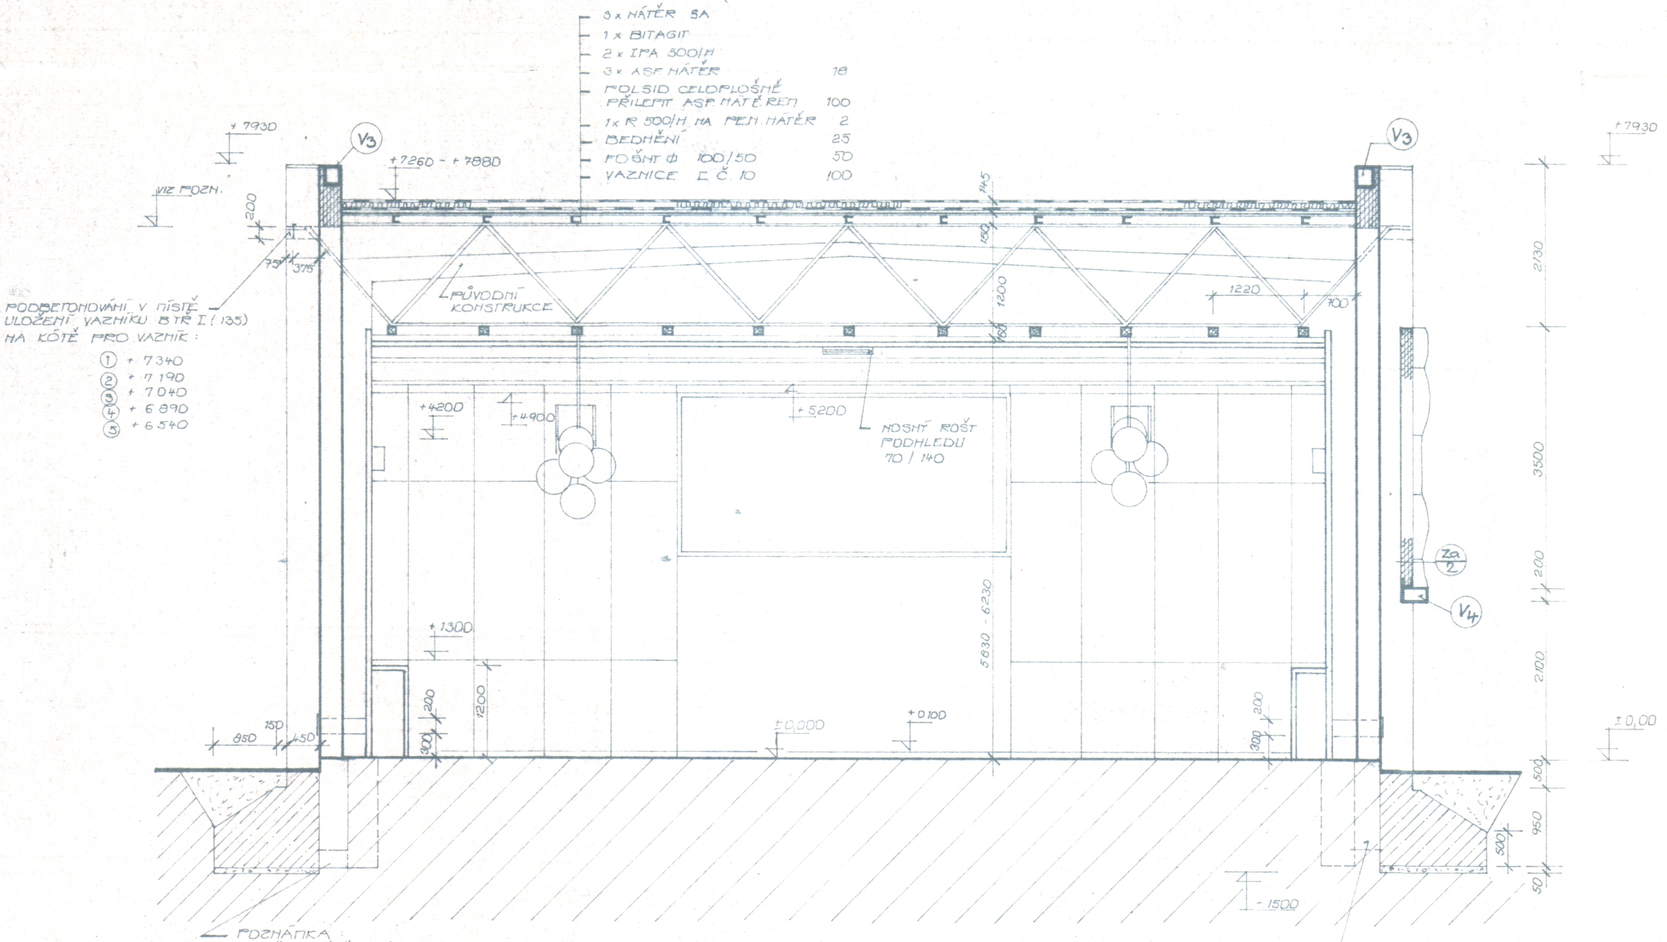

POZNÁMKA
V PŘÍPADĚ ŽE ZÁKLADOVÝ PÁS POD STÁVAJÍCÍ OBVODNÍ ZDÍ BUDE MÍT ZÁKL. SPÁRU V MENŠÍ HLOUBCE, BUDE NUTNO V MÍSTĚ PATKY PROVÉST PODBETONOVÁNÍ DO HL. 1500 ZÁKLAD B TŘ. I. (ZN 135)

ING. ARCH. KOUKAL		ING. Č. KOČAŘ
JIHOMORAVSKÝ	KROMĚŘÍŽ	
DPS KROMĚŘÍŽ		
REKONSTRUKCE SMUTEČNÍ OBŘADNÍ SÍNĚ V KROMĚŘÍŽI - STAVEBNÍ ČÁST		6 A4 ČERVEN /1983 JP 1 - 7127 2
ŘEZ B - B'		1:50 DPS KM 01-007