



ŘEZ A-A

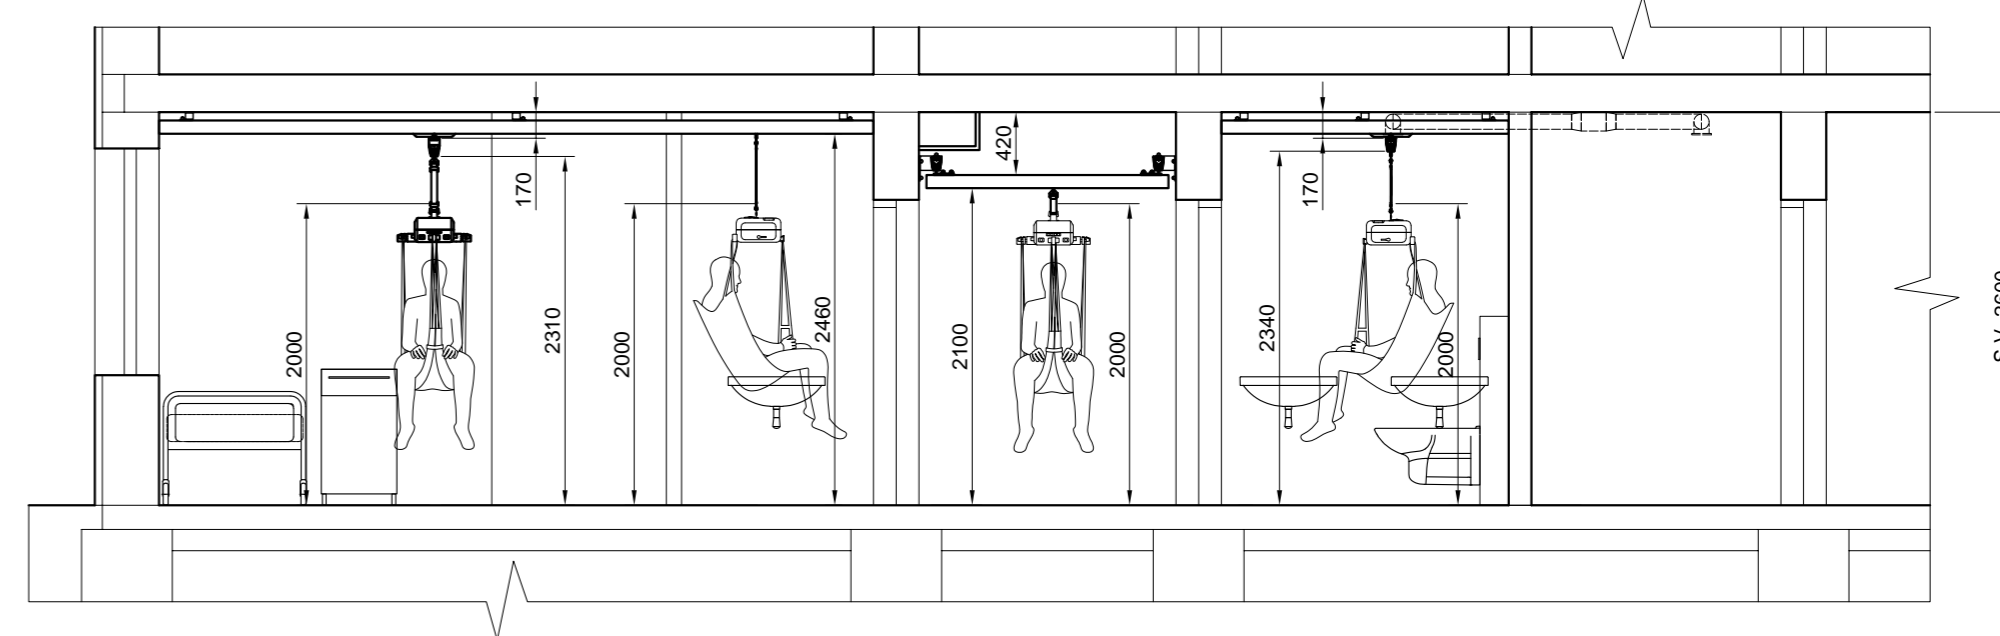

ŘEZ B-B

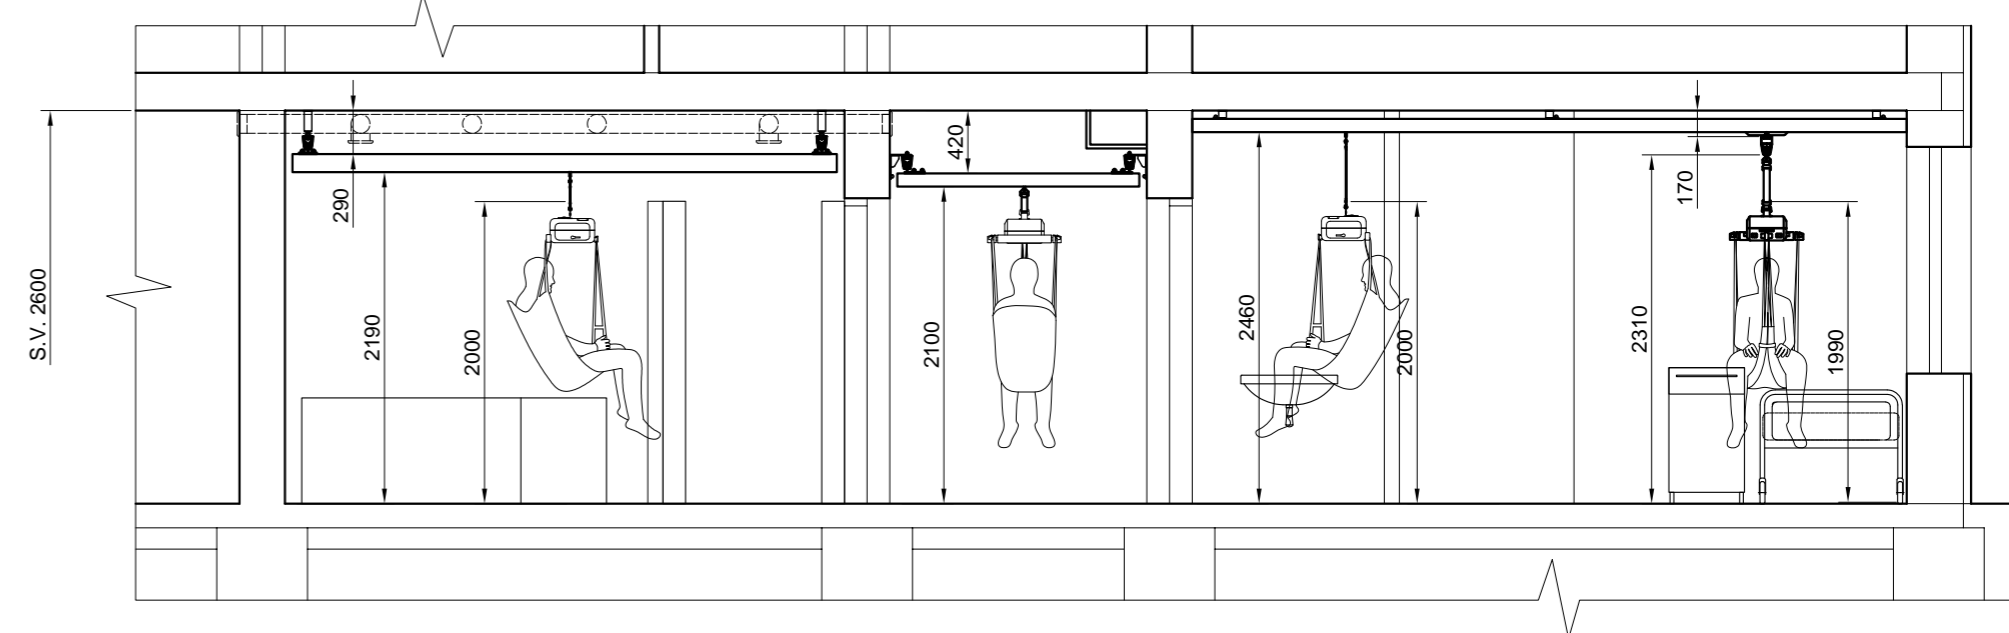

- ↑  
↓  
- POHYBLIVÁ KOLEJNICE
- —  
- PEVNÁ KOLEJNICE
- ▨  
- OBSLOUŽENÁ PLOCHA

LEGENDA MÍSTNOSTÍ	
Č. MÍSTNOSTI	NÁZEV
102	CHODBA
113	POKOJ 1L
114	POKOJ 1L
116	WC
118	KOUPELNA + WC

LEGENDA KOLEJNIC	
OZNAČENÍ	NÁZEV
P87	KOLEJNICE PROFIL 87 x 70 MM
P120	KOLEJNICE PROFIL 120 x 73 MM