


Situační výkres

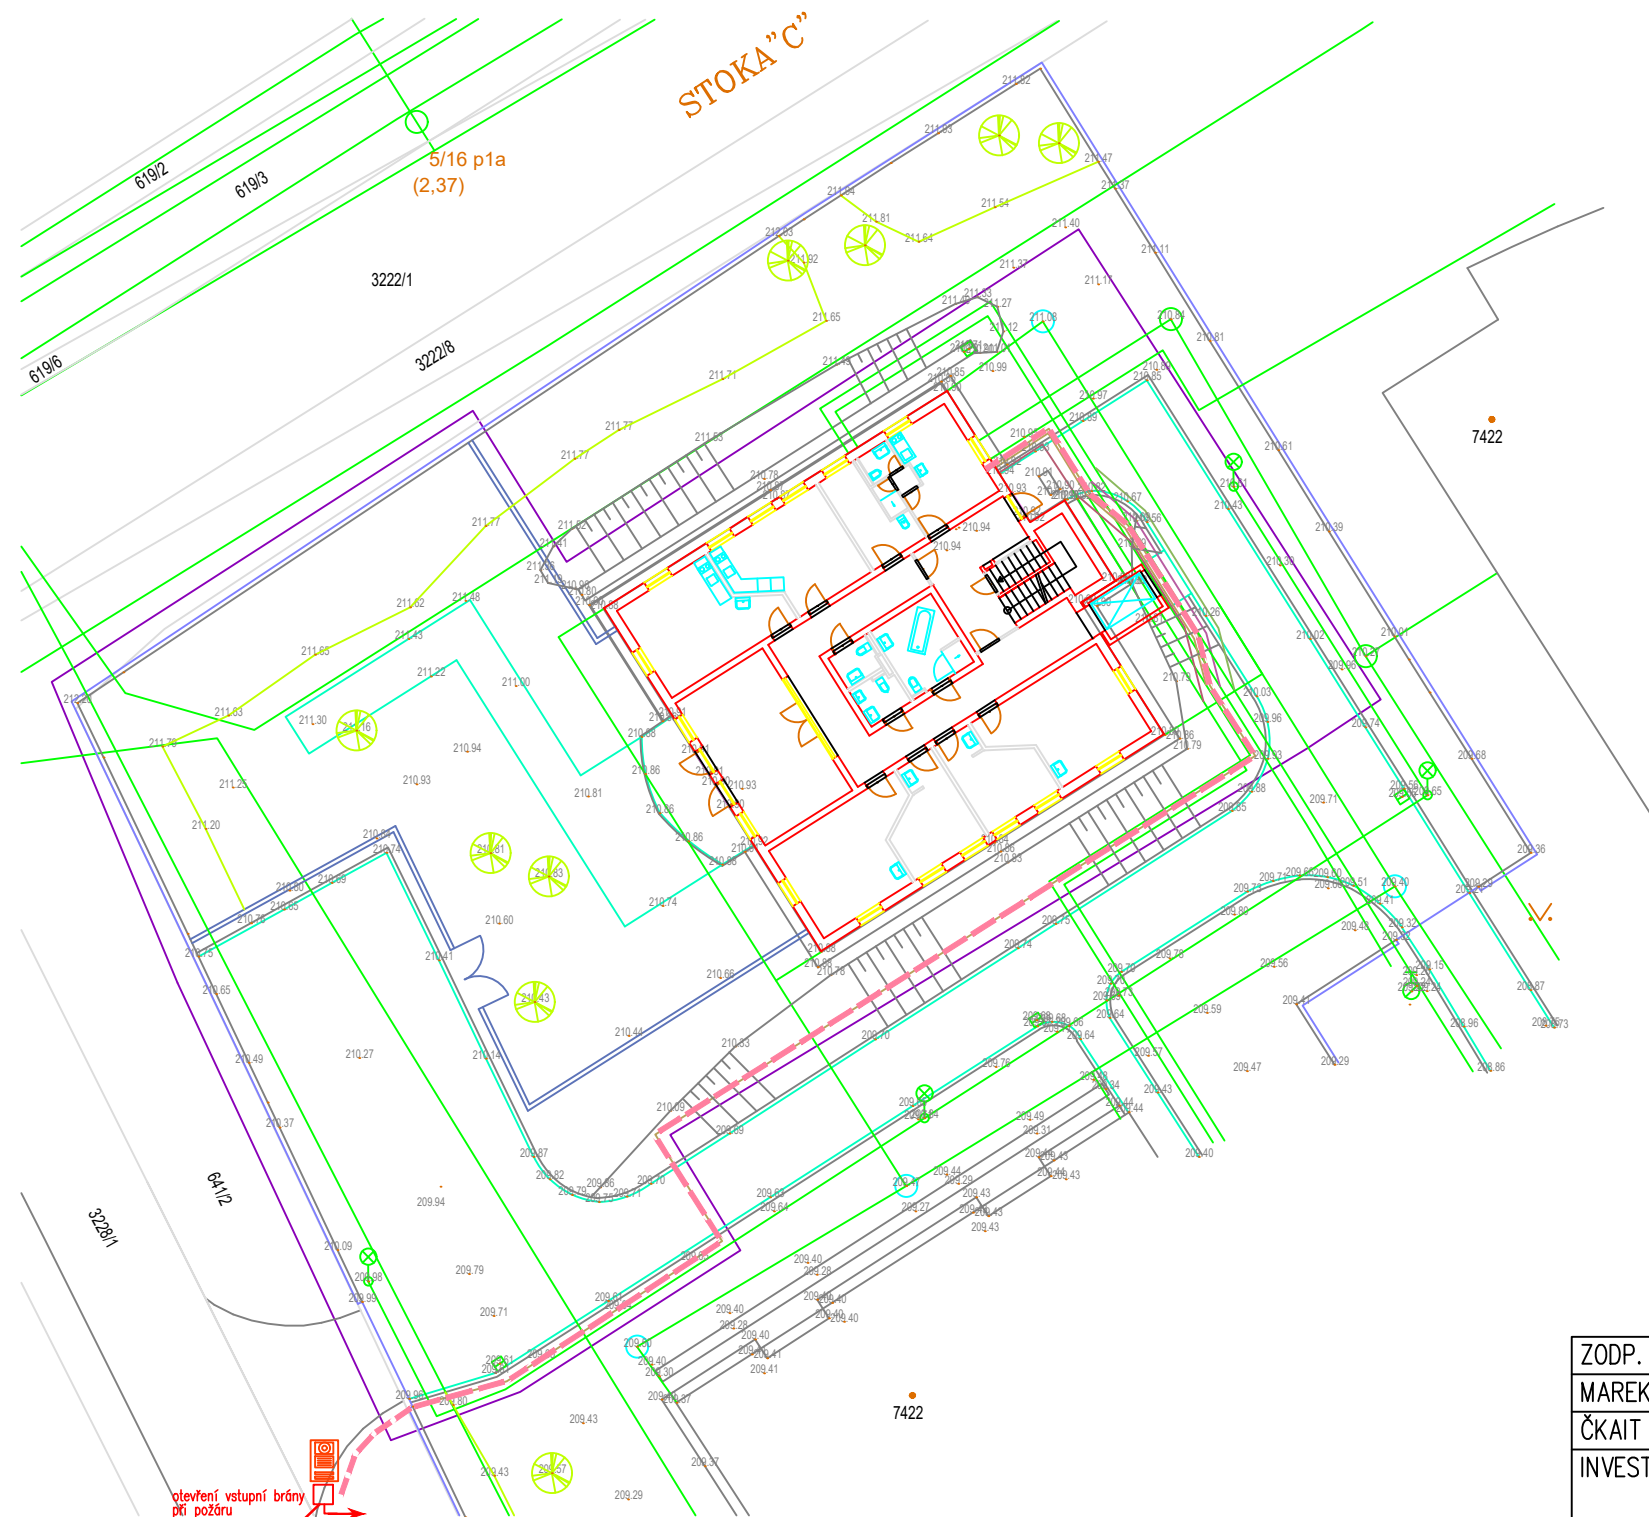

LEGENDA DOMOVNÍ VIDEOTELEFON:




hlavní vchodová stanice-1 tlačítko

LEGENDA EPS:



PBZ ovládané EPS

LEGENDA TRASY:

 


— kabel TCEPKPFLE 3x4x0,8

kabel 2x1,5 , B2ca s1 d1, P30-R

kabelová chránička 40 MM červená


$$\begin{array}{r} \pm 0,000 = \\ = 210,940 \end{array}$$

ZODP. PROJEKTANT	VYPRACOVAL	KATASTR	 Ing. Jakub Burý projekty • konzultace • inženýring	Tovačovského 2784/24, 767 01 Kroměříž projekce@bury.cz www.bury.cz
MAREK FIALA, DiS.	MAREK FIALA, DiS.	KROMĚŘÍŽ		
ČKAIT 1302405		P. Č. ST. 7422		
INVESTOR: MĚSTO KROMĚŘÍŽ, VELKÉ NÁMĚSTÍ 115, 767 01 KROMĚŘÍŽ				
AKCE : PŘESTAVBA PAVILONU L V DOZP BARBORKA NA DENNÍ STACIONÁŘ OBJEKT : SO 24 PAVILON L			DATUM	11/2020
			STUPEŇ	DPS
OBSAH : D.1.4f ELEKTROINSTALACE SLABOPROUD SITUAČNÍ VÝKRES			ZAK. Č.	04-20
			MĚŘÍTKO	1: 250
			ČÁST:	Č. VÝK.
			D	D.1.4f -105