


BLOKOVÉ SCHÉMA SKS:

Rozvaděč "RACK" m.č. 204  
19" 42U stojanový rozvaděč š800xh800

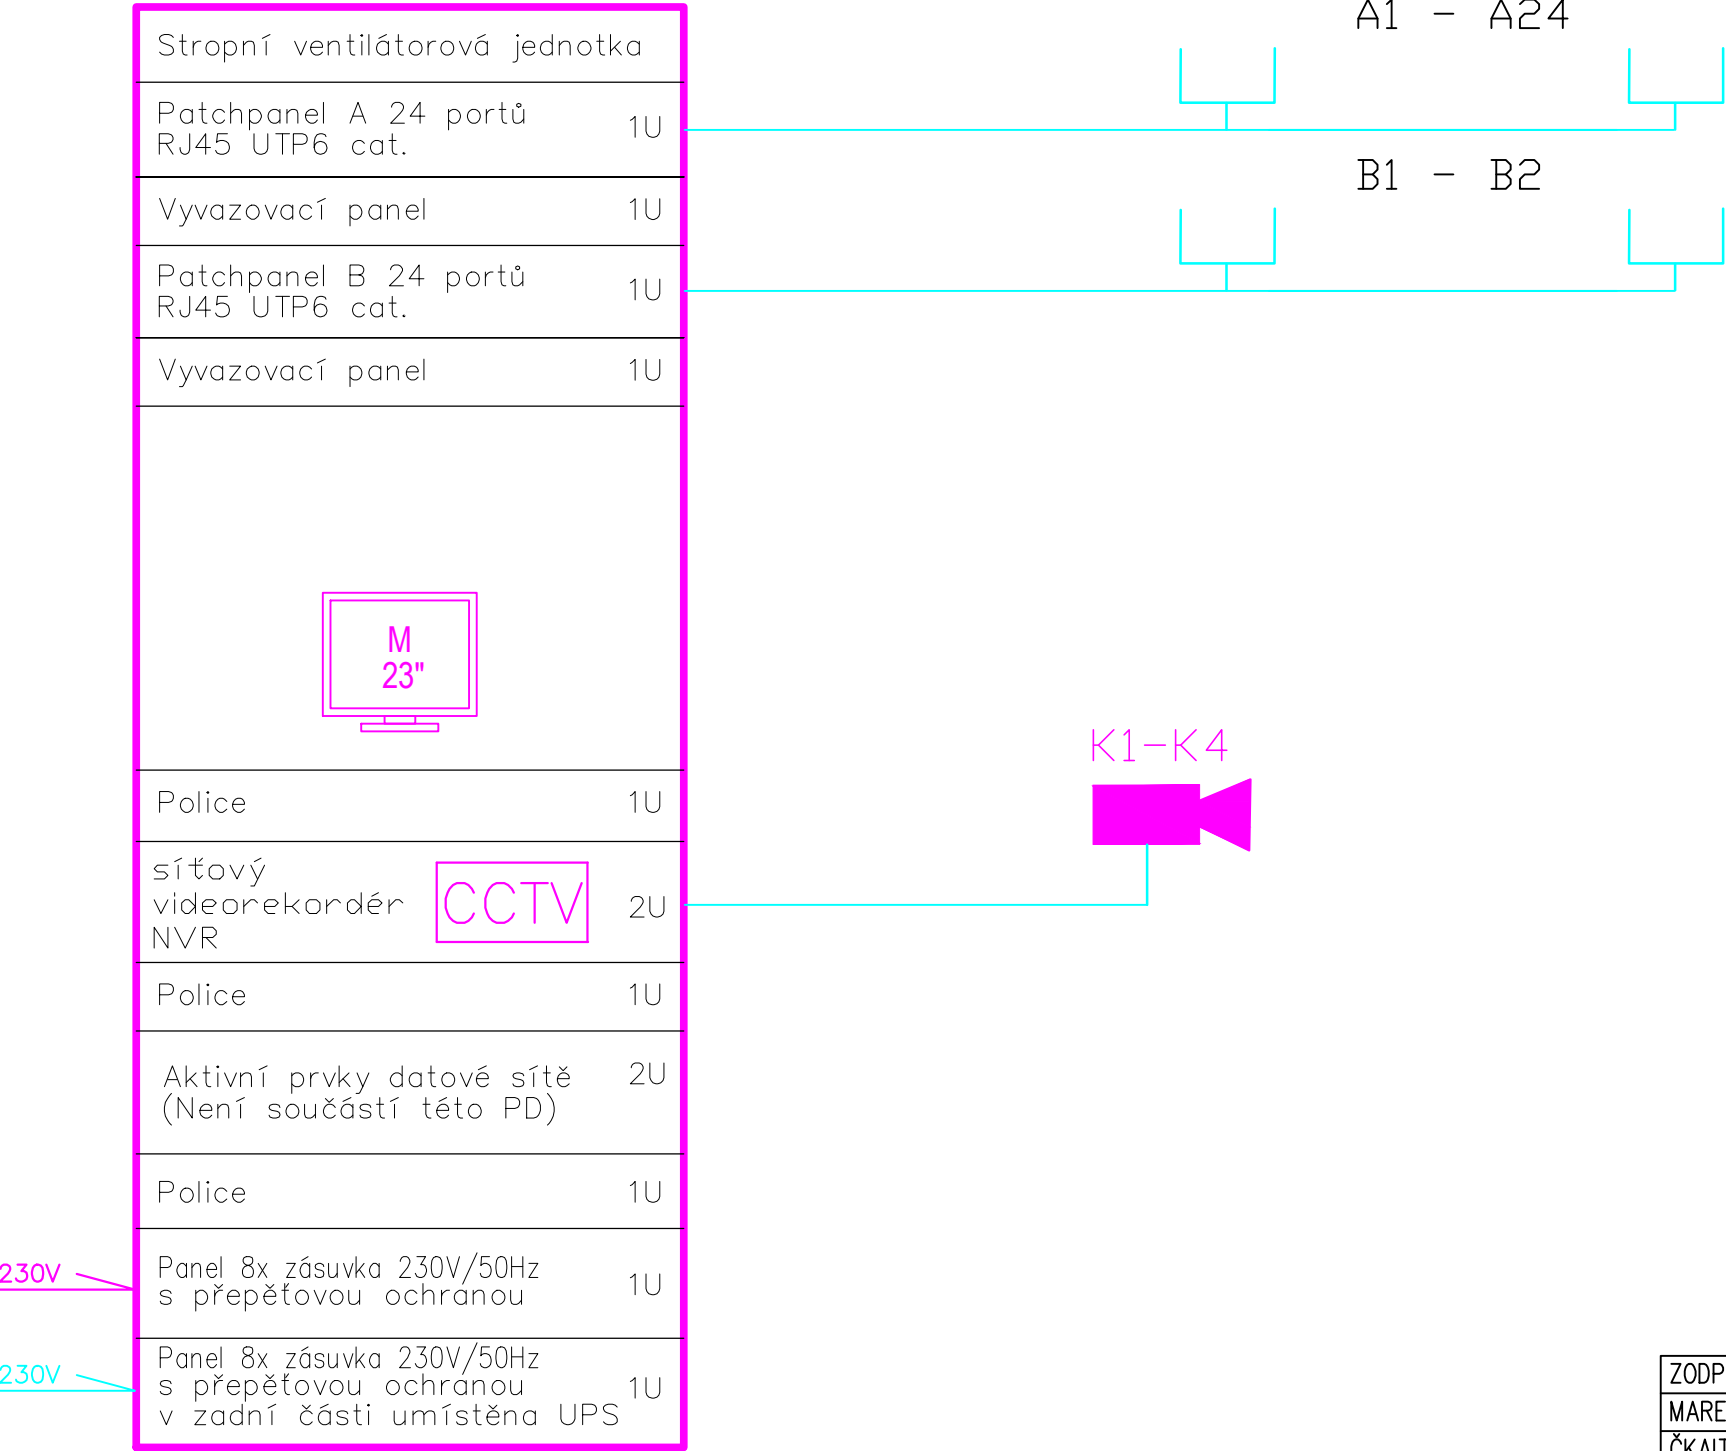


LEGENDA SK:

- stávající rozvaděč SK
- zásuvka 2xRJ45
- kabel UTP cat.6

LEGENDA CCTV:

- Síťový videorekordér NVR
- monitor CCTV
- venkovní kamera
- vnitřní kamera

± 0,000 =  
= 210,940

ZODP. PROJEKTANT	VYPRACOVAL	KATASTR	<div><div><b>Ing. Jakub Burý</b> projekty • konzultace • inženýring</div></div> <div>Tovačovského 2784/24, 767 01 Kroměříž projekce@bury.cz   <a href="http://www.bury.cz">www.bury.cz</a></div>	
MAREK FIALA, DiS.	MAREK FIALA, DiS.	KROMĚŘÍŽ		
ČKAIT 1302405		P. Č. ST. 7422		
INVESTOR: MĚSTO KROMĚŘÍŽ, VELKÉ NÁMĚSTÍ 115, 767 01 KROMĚŘÍŽ				
AKCE : PŘESTAVBA PAVILONU L V DOZP BARBORKA NA DENNÍ STACIONÁŘ			DATUM	11/2020
OBJEKT : SO 24 PAVILON L			STUPEŇ	DPS
OBSAH : D.1.4f ELEKTROINSTALACE SLABOPROUD BLOKOVÉ SCHÉMA SKS			ZAK. Č.	04-20
			MĚŘÍTKO	1: 250
			ČÁST:	Č. VÝK.
			D	D.1.4f -108