


SDRUŽENÝ ROZDĚLOVAČ-SBĚRAČ RS  
165 KW, M 150, L=3050 mm

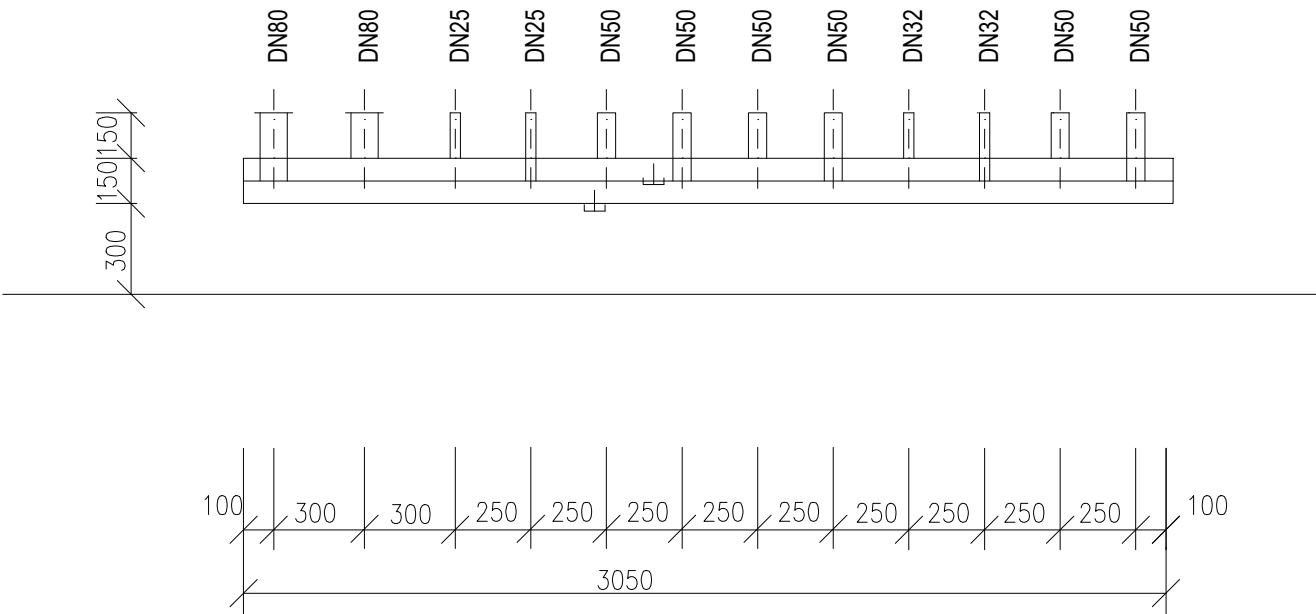

HRDLA DO DN50 - ZÁVITOVÁ

HRDLA OD DN50 - PŘÍRUBOVÁ

LEGENDA ARMATUR

OZN	POPIS
KK	KULOVÝ KOHOUT
KKV	KULOVÝ KOHOUT S VYPOUŠTĚNÍM
VK	VYPOUŠTĚCÍ KOHOUT
Č	ČERPADLO
S	TROJCESTNÝ SMĚŠOVACÍ VENTIL
R	REDUKCE
ZV	ZPĚTNÝ VENTIL
F	FILTR
MK	KLAPKA
MFK	KLAPKA S POHONEM
T	TEPLOMĚR 0-100°C
M	MANOMETR
AOV	AUTOMATICKÝ ODVZDUŠŇOVACÍ VENTIL
+ OV	ODVZDUŠŇOVACÍ VENTIL
MT	MĚŘIČ TEPLA
DRV	UZÁVÍRACÍ VENTIL S POHONEM

ZDROJ		1NP FANCOILY		1PP+2PP OT		2NP - 5NP OT		6NP		TV	
ZPÁTEČKA	PŘÍVOD	PŘÍVOD	ZPÁTEČKA	PŘÍVOD	ZPÁTEČKA	PŘÍVOD	ZPÁTEČKA	PŘÍVOD	ZPÁTEČKA	PŘÍVOD	ZPÁTEČKA
T	T	T	T	T	T	T	T	T	T	T	T
		P		P		P		P		P	
		VK15		VK15		VK15		VK15		VK15	
		KK25	UVV15/2,4	KK50	UVV50/2,9	KK50	UVV50/2,8	KK32	UVV20/2,4	KK50	UVV40
		ZK25	F25	ZK50	F50	ZK50	F50	ZK32	F32	ZK50	F50
VK15	VK15	Č6.3		Č6.2		Č6.1		Č6.4		Č6.5	
		0,3m3	M6.3	2,7	M6.2	3,3m3	M6.1	0,8m3	M6.4	4m3	M6.5
		25 kPa		32 kPa		35 kPa		20 kPa		30 kPa	
				S6.2		S6.1		S6.4			
			VK15	32/16	VK15	32/16	VK15	20/5	VK15		VK15
MK80	MK80	KK25	KK25	KK50	KK50	KK50	KK50	KK32	KK32	KK50	KK50

±0,000 = 203,10 m n.m. Bpv  
Copyright ©knesl kynčl architekti s.r.o.  
Všechna práva jsou vyhrazena, zejména právo na kopírování, distribuci a překlad. Žádná část nesmí být jakoukoliv formou (tiskem, jako fotokopie, elektronickými či jinými metodami) reprodukována a rozšiřována bez písemného souhlasu autora – knesl kynčl architekti s.r.o., s výjimkou licence k využití díla udělené zadavateli díla při zachování ostatních autorských práv.

GENERÁLNÍ PROJEKTANT: knesl kynčl architekti s.r.o. Šumavská 416/15, 602 00 Bm tel./fax : +420 541 592 134	Autoři architektonického návrhu: knesl kynčl architekti s.r.o.	Zodpovědný projektant: ING. ARCH. J. KYNČL	
	Hlavní inženýr projektu: ING. ARCH. J. KYNČL		
PROJEKTANT STAVEBNÍ ČÁSTI, KOORDINACE: knesl kynčl architekti s.r.o. Šumavská 416/15, 602 00 Bm tel./fax : +420 541 592 134	Zodpovědný projektant části: ING. J. REITKNECHT	Vypracoval: ING. J. ŠTÁSTNÍKOVÁ	
Investor: Město Kroměříž, Velké nám. 115/1, 767 01 Kroměříž			Stupeň: PP
Název akce: BYTOVÝ DŮM HAVLÍČKOVA 1			Datum: 09/2020
p.č. 628/6; 3105/1; 3388/1; 3389/1; 3390/1; 3391; 4480; 5042; 5164; 5273 v k.ú. Kroměříž			Číslo zakázky: 00598_40b
Část: D.1.4.2 VYTÁPĚNÍ			Měřítko: 1:25
Název výkresu: ROZDĚLOVAČ-SBĚRAČ			Číslo výkresu: 14