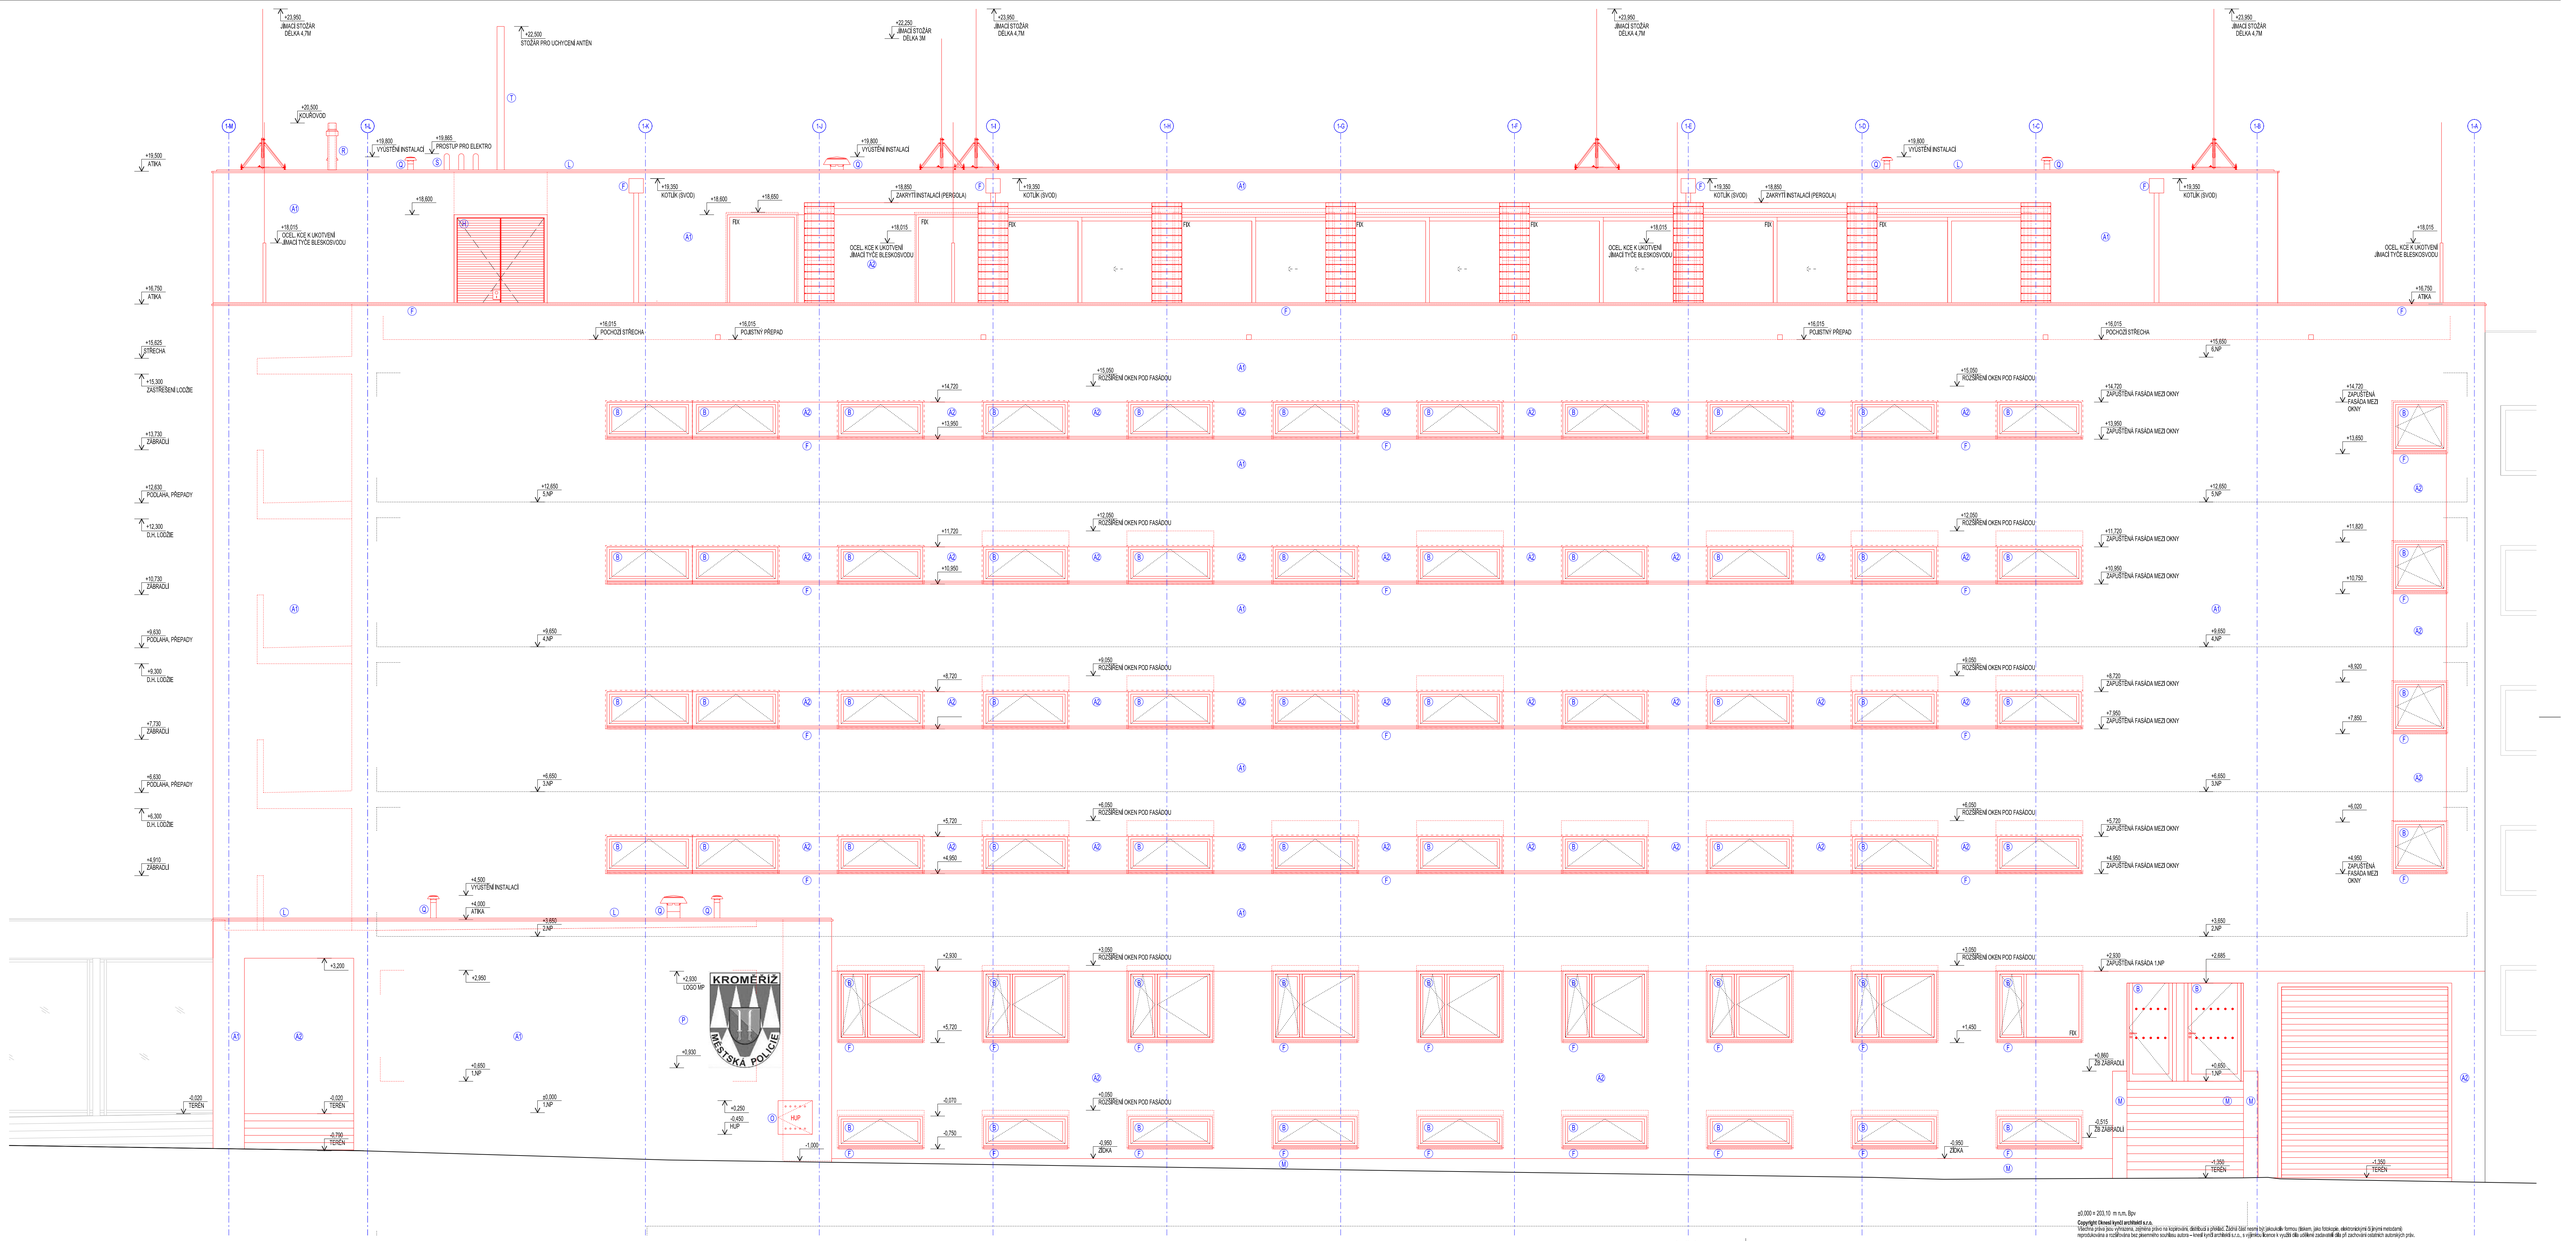

LEGENDA POHLEDOVÉ ČÁSTI

LEGENDA NOVÝCH MATERIÁLŮ

- A1 TENKOVRSTVÁ PROBARVENÁ PASTOVITÁ SILIKONSILIKÁTOVÁ OMÍTKA SE SAMOČISTÍCÍM EFEKTEM, ZATRHANÁ OMÍTKA ZRNITOST 1.0 MM , BARVA BÍLÁ S 0500-N (DLE VZORNÍKU NCS)
- A2 TENKOVRSTVÁ PROBARVENÁ PASTOVITÁ SILIKONSILIKÁTOVÁ OMÍTKA SE SAMOČISTÍCÍM EFEKTEM, ZATRHANÁ OMÍTKA ZRNITOST 1.0 MM , BARVA TMAVĚ ŠEDÁ DLE - S 7500N (DLE VZORNÍKU NCS)
- B HLINÍKOVÁ VÝPLŇ OTVORU, BAREVNÝ ODSTÍN RAL 7022 MAT
- F KLEMPÍŘSKÝ PRVEK Z TITANZINKU, BARVA ANTRACITOVÁ, PARAPETY, KOTLÍKY, SVODY
- G POPLASTOVANÝ PLECH,ANTRACIT, RAL 7016
- H OVĚŘE Z OCELOVÝCH PROFILŮ + AL LINIOVÉ ŽALUZIE, RAL 7022 MAT
- K PERGOLA NA STŘEŠE, ŽÁROVĚ ZINK, OCEL, KCE OPLÁŠTĚNÁ TERASOVÝMI HLADKÝMI PALUBKAMI Z MODŘÍNU BIBŘÍHOVÉHO, OPATŘENO OLEJOVÝM NÁTĚREM
- L POPLASTOVANÝ PLECH, BARVA BÍLÁ, RAL 9016
- M ŽELEZOBETONOVÁ KONSTRUKCE
- N MŘÍŽOVÁ ROLETA, OVLÁDÁNO DÁLKOVĚ
- O SKRYTÁ REVIZNÍ DVÍŘKA HUP, PŘETAŽNÁ FASÁDNÍ OMÍTKOU
- P PODSVÍCENÉ LOGO MĚSTSKÉ POLICIE - NEREZ PLECH PROŘEZÁVANÝ, GRAVÍROVANÝ
- Q KONCOVÉ PRVKY VYÚSTĚNÍ VZT
- R KOMÍN - NEREZOVÝ
- S KONCOVÉ PRVKY VYÚSTĚNÍ ELEKTRO INSTALACÍ
- T STOŽÁR PRO UCHYCENÍ ANTÉN - ŽÁROVÝ POZINK

p0,000 = 203,10 m n.m. Bpv

Copyright Okresní kynčl architekti s.r.o.
Všechna práva jsou vyhrazena, zejména právo na kopírování, distribuci a překlad. Žádná část nesmí být jakoukoliv formou (tiskem, jiko fotokopie, elektronickými šířenými metodami) reprodukována a rozšiřována bez písemného souhlasu autora – kynčl kynčl architekti s.r.o., s výjimkou licence k využití díla určené zadavatelé díla při zachování ostatních autorských práv.

GENERÁLNÍ PROJEKTANT:
kynčl kynčl architekti s.r.o.
Šumavská 416/15, 602 00 Brno
tel./fax: +420 541 592 134

PROJEKTANT STAVEBNÍ ČÁSTI, KOORDINACE:
kynčl kynčl architekti s.r.o.
Šumavská 416/15, 602 00 Brno
tel./fax: +420 541 592 134

Autoři architektonického návrhu:
kynčl kynčl architekti s.r.o.

Hlavní klíčový projektant:
ING. ARCH. J. KYNČL

Zodpovědný projektant:
ING. ARCH. J. KYNČL

Zodpovědný projektant části:
ING. ARCH. J. KYNČL

Vypracoval:
R. ZDRAZIL, ING. M. REVAJ

kynčl kynčl architekti s.r.o.
Šumavská 416/15, 602 00 Brno
tel./fax: +420 541 592 134
www.kynčl-kynčl.com

Investor: Město Kroměříž, Velké nám. 115/1, 767 01 Kroměříž

Název akce: **BYTOVÝ DŮM HAVLÍČKOVA 1**

p.č. 4269/ 3105/1; 3388/1; 3389/1; 3390/1; 3391; 4480; 5042; 5164; 5273 v k.ú. Kroměříž

Část: D.1.1 ARCHITEKTONICKO-STAVEBNÍ ŘEŠENÍ

Název výkresu: **POHLED SEVERNÍ - NOVÝ STAV**

Stupeň:	PP
Datum:	09/2020
Číslo zakázky:	00598_40b
Měřítko:	1:50
Číslo výkresu:	D.1.1.14B