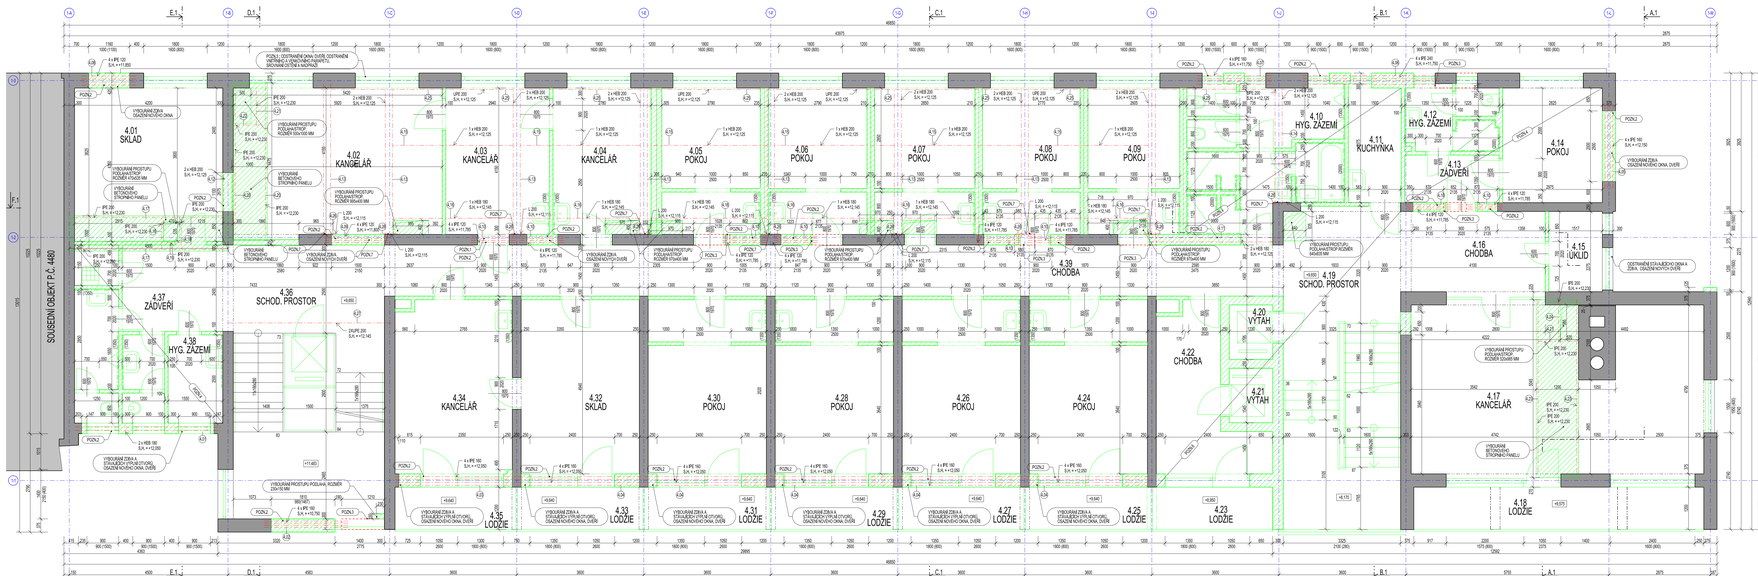

LEGENDA BAREVNÉHO ZNAČENÍ:

- KONSTRUKCE STÁVAJÍCÍ
- KONSTRUKCE BOURANÉ
- NOVÉ KONSTRUKCE (NUTNO PROVEST PŘED VYBOURÁNÍM STÁVAJÍCÍ)

POZNÁMKA:

- **DEMONTÁŽ OKEN A DVEŘÍ VČETNĚ ZAZDĚNÍ OTVORŮ V MÍSTECH, KDE NEBUDOU OKNA A DVEŘE OSAZENY**
- **PŘED ZAHÁJENÍM PRACÍ JE NUTNÉ PROVÉST ZAMĚŘENÍ STÁVAJÍCÍCH KONSTRUKCÍ A ROZMĚRŮ OTVORŮ V RÁMCI AUTORSKÝCH DOZORŮ PŘÍMO NA STAVBĚ**
- **PŘI BOURACÍCH PRACÍCH A ODSTRANĚNÍ KRYTIN PŘEDEJDE POSTUPNÝ SLEZ STAVBY, TÝKOLI HYGIENICKÉ ZÁVADY, NEBO JINÉ NEPŘEDPOKLÁDANÉ SKUTEČNOSTI (VLHKOST, ZVLHČENÍ, ATD.) JE NUTNÉ O TÉTO SKUTEČNOSTI OKAMŽITĚ INFORMOVAT STAVEBNÍHO DOZORU A PROJEKTANTA.**
- **NUTNO PROVÉST KONTROLU VŠECH PROSTUPŮ (VNĚJŠÍCH I JEDNOTLIVÝCH DOKUMENTACÍCH VNITŘNÍCH INSTALACÍ**

- BOURACÍ PRÁCE BUDOU PROVÁDĚNY ZA DODRŽENÍ VŠECH BEZPEČNOSTNÍCH PŘEDPISŮ (ZEJMÉNA PŘED TÝM PRÁCE A PŘÍ DOVOZU A ODVOZU SUTĚ KONSTRUKCE, V PŘÍPADĚ JAKÝCHKOLI POCHYBNOSTÍ O STAVU KONSTRUKCE BUDE PŘIZVÁN STATIK A SPOLUZODP. ZÁSTUPCE STAVBY)
- NOVÉ OCELOVÉ PŘEKLADY BUDOU LOŽENY NA BETONOVÝ PODKLADNÍ MÍL TL. 80 MM Z BETONU C20/25, PROFILY NOVÝCH PŘEKLADŮ BUDOU ZAKLÁDÁNY NA MÍSTECH, KDE NEBUDOU ZASAHOVAT DO STÁVAJÍCÍCH KONSTRUKCÍ, V OPAČNÉM PŘÍPADĚ BUDOU ODSEKÁNY
- STÁVAJÍCÍ NOSNÉ KONSTRUKCE JE NEDOVOLENÉ BOURAT BEZ PŘEDCHOZÍHO ZAJIŠTĚNÍ STATIKEM ZODPOVĚDNÝM ZA STAVBU
- ODSTRANĚNÍ STÁVAJÍCÍCH VÝPLNÍ VŠECH POZIC BUDE KONTROLA NOSNÉ VRSTVY A PŘÍPADNÁ NA POHLEDOVÁ NOVÝCH DLE LŽ/VNĚ ZEDNÍ/TESAŘSKÝCH METHODIT
- VEŠKERÝ VYZDĚNÝ ZEDIVEM I PROFILŮ JE STAVAJÍCÍM ZDIVEM DO KAPES NEBO PŘED OSAZENÍM TÝMY ZAZDÍVÁNA MÍN MATERIÁLU V SPRÁV.- TZN PO 300 MM)

POZN.1 - ODSTRANĚNÍ STÁVAJÍCÍCH DVEŘÍ A PŘÍPRAVENOST PRO NOVÉ DVEŘE
POZN.2 - PŘED VYBOURÁNÍM NOSNÝCH ČÁSTÍ ZAJIŠTĚNÍ STÁVAJÍCÍCH KONSTRUKCÍ S NÁLEŽITÉ DÉ OSAZENÍ DOČASNÉ PROPRAVY V MÍSTECH KŘÍŽENÍ NOVÝCH A KAPES
POZN.3 - ODSTRANĚNÍ STÁVAJÍCÍCH OKENNÍCH VÝPLNÍ NOVÉHO ZDIVA A OSAZENÍ NOVÝCH OKENNÍCH
POZN.4 - ODSTRANĚNÍ STÁVAJÍCÍCH PŘEDSTĚNY VČETNĚ ROZVODŮ ELEKTRO, ZDIVA A VYSEKÁNÍ DRÁŽEK PRO NOVÉ ROZVODY, VYBOURÁNÍ OKEN A DVEŘÍ VČETNĚ VNITŘNÍHO A VNĚJŠÍHO PARAPETU
POZN.5 - PLASTOVÉ VÝŠEVNÍ BOURANÁ OKNAVOSTÉ, MÍSTO TĚCHU VSTUPOVÍ JE JIŠ POZNÁMKA
POZN.6 - ODSTRANĚNÍ STÁVAJÍCÍCH KONSTRUKCÍ VČETNĚ VYTVOŘENÍ ZAZDÍVEK V OTVORU
POZN.7 - LOŽENÍ V TÝDEN HEB PROFILŮ - JE PŘEDLOŽENO SVAŘENÍ HL. PROFILŮ 2000/310 DL. 300 MM, KTERÝ JE LOŽENÝ NA BETONOVÁ PODLOŽ TL. 100 M +KARI SÍŤ 6/100/100, Z BOČNÍ STRANY JE L PROFIL KOTVEN ČMEMOTY CHATEM 2x HEB 220 STAVAJÍCÍCH KONSTRUKCE.

VÝPIS PŘEKLADŮ

		KS
6.01	2x VALCOVANÝ PROFIL IPE 160 DL. 4150 mm	1
6.02	4x VALCOVANÝ PROFIL IPE 200 DL. 2400 mm	1
6.03	4x VALCOVANÝ PROFIL IPE 200 DL. 3410 mm	1
6.04	4x VALCOVANÝ PROFIL IPE 200 DL. 3550 mm	5
6.05	4x VALCOVANÝ PROFIL IPE 160 DL. 2460 mm	1
6.06	2x VALCOVANÝ PROFIL IPE 160 DL. 3660 mm	1
6.07	4x VALCOVANÝ PROFIL IPE 200 DL. 2100 mm	1
6.08	4x VALCOVANÝ PROFIL IPE 120 DL. 1460 mm	1
6.09	4x VALCOVANÝ PROFIL IPE 120 DL. 1900 mm	1
6.10	4x VALCOVANÝ PROFIL IPE 120 DL. 1300 mm	1
6.11	3x VALCOVANÝ PROFIL IPE 240 DL. 3700 mm	1
6.12	3x VALCOVANÝ PROFIL IPE 200 DL. 1460 mm	1
6.13	2x VALCOVANÝ PROFIL IPE 200 DL. 4270 mm	1
6.14	2x VALCOVANÝ PROFIL IPE 200 DL. 3300 mm	1
6.15	1x VALCOVANÝ PROFIL HEB 200 DL. 3400 mm	6
6.16	1x VALCOVANÝ PROFIL HEB 160 DL. 3400 mm	6
6.17	1x VALCOVANÝ PROFIL IPE 200 DL. 4300 mm	2
6.18	1x VALCOVANÝ PROFIL IPE 200 DL. 800 mm	3
6.19	1x VALCOVANÝ PROFIL IPE 200 DL. 570 mm	1
6.20	1x VALCOVANÝ PROFIL IPE 200 DL. 4250 mm	2
6.21	1x VALCOVANÝ PROFIL IPE 200 DL. 1100 mm	2
6.22	1x VALCOVANÝ PROFIL IPE 200 DL. 800 mm	1
6.23	1x VALCOVANÝ PROFIL IPE 200 DL. 4950 mm	2
6.24	1x VALCOVANÝ PROFIL IPE 200 DL. 1185 mm	1
6.25	1x VALCOVANÝ PROFIL IPE 200 DL. 3425 mm	8
6.26	1x PROFIL L 200/200/15, DL. 300 mm	9
6.27	2x VALCOVANÝ PROFIL IPE 160 DL. 4850 mm	1

CELKOVÁ HMOTNOST: 12758.40 kg

LEGENDA MÍSTNOSTÍ BOURANÉ KONSTRUKCE

OZN.	UVOL. MÍSTNOSTI	PLOCHA	S.K.	POVRCHOVÉ ÚPRAVY			POZNÁMKA
	MÍSTO	[m^2]	[-]	PODLAHA	STĚNY		
4.01	SKLAD	18.27	2.875	PVC	5.03	VÁPENNÁ ŠTUKOVÁ OMÍTKA	
4.02	KANCELÁŘ	24.80	2.875	PVC	5.03	VÁPENNÁ ŠTUKOVÁ OMÍTKA	
4.03	KANCELÁŘ	12.20	2.875	PVC	5.03	VÁPENNÁ ŠTUKOVÁ OMÍTKA	KERAM. OBKLADU DO JAKÝVALEM
4.04	KANCELÁŘ	11.54	2.875	PVC	5.03	VÁPENNÁ ŠTUKOVÁ OMÍTKA	KERAM. OBKLADU DO JAKÝVALEM
4.05	POKOJ	11.58	2.875	PVC	5.03	VÁPENNÁ ŠTUKOVÁ OMÍTKA	KERAM. OBKLADU DO JAKÝVALEM
4.06	POKOJ	11.58	2.875	PVC	5.03	VÁPENNÁ ŠTUKOVÁ OMÍTKA	KERAM. OBKLADU DO JAKÝVALEM
4.07	POKOJ	11.83	2.875	PVC	5.03	VÁPENNÁ ŠTUKOVÁ OMÍTKA	KERAM. OBKLADU DO JAKÝVALEM
4.08	POKOJ	11.50	2.875	PVC	5.03	VÁPENNÁ ŠTUKOVÁ OMÍTKA	KERAM. OBKLADU DO JAKÝVALEM
4.09	POKOJ	10.81	2.875	PVC	5.03	VÁPENNÁ ŠTUKOVÁ OMÍTKA	KERAM. OBKLADU DO JAKÝVALEM
4.10	HYGIENICKÉ ZÁZEMÍ	17.08	2.760	KERAMIKOVÁ DLAŽBA	5.04	VÁPENNÁ ŠTUKOVÁ OMÍTKA	V ČÁSTECH KERAMICKÝ OBKLAD
4.11	KUCHYŇKA	4.96	2.760	KERAMIKOVÁ DLAŽBA	5.04	VÁPENNÁ ŠTUKOVÁ OMÍTKA	V ČÁSTECH KERAMICKÝ OBKLAD
4.12	HYGIENICKÉ ZÁZEMÍ	4.96	2.760	KERAMIKOVÁ DLAŽBA	5.04	VÁPENNÁ ŠTUKOVÁ OMÍTKA	V ČÁSTECH KERAMICKÝ OBKLAD
4.13	ZÁDVEŘÍ	3.61	2.760	PVC	5.03	VÁPENNÁ ŠTUKOVÁ OMÍTKA	
4.14	POKOJ	9.18	2.760	PVC	5.03	VÁPENNÁ ŠTUKOVÁ OMÍTKA	
4.15	ÚKLID	3.45	2.760	KERAMIKOVÁ DLAŽBA	5.04	VÁPENNÁ ŠTUKOVÁ OMÍTKA	KERAM. OBKLADU DO JAKÝVALEM
4.16	CHODBA	9.75	2.760	PVC	5.03	VÁPENNÁ ŠTUKOVÁ OMÍTKA	
4.17	KANCELÁŘ	37.85	2.875	PVC	5.03	VÁPENNÁ ŠTUKOVÁ OMÍTKA	
4.18	LODŽIE	9.86	2.860	TERASOVÁ DLAŽBA	5.10	FASÁDNÍ BREZOLITOVÁ OMÍTKA	
4.19	SCHODIŠTOVÝ PROSTOR	29.97	2.760	PVC	5.03	VÁPENNÁ ŠTUKOVÁ OMÍTKA	
4.20	VÝTAH	1.95	-	-		VÁPENNÁ ŠTUKOVÁ OMÍTKA	
4.21	VÝTAH	1.95	-	-		VÁPENNÁ ŠTUKOVÁ OMÍTKA	
4.22	CHODBA	10.41	2.760	PVC	5.03	VÁPENNÁ ŠTUKOVÁ OMÍTKA	
4.23	LODŽIE	4.28	2.860	TERASOVÁ DLAŽBA	5.10	FASÁDNÍ BREZOLITOVÁ OMÍTKA	
4.24	POKOJ	16.55	2.760	PVC	5.03	VÁPENNÁ ŠTUKOVÁ OMÍTKA	KERAM. OBKLADU DO JAKÝVALEM
4.25	LODŽIE	4.28	2.860	TERASOVÁ DLAŽBA	5.10	FASÁDNÍ BREZOLITOVÁ OMÍTKA	
4.26	POKOJ	16.55	2.760	PVC	5.03	VÁPENNÁ ŠTUKOVÁ OMÍTKA	KERAM. OBKLADU DO JAKÝVALEM
4.27	LODŽIE	4.28	2.860	TERASOVÁ DLAŽBA	5.10	FASÁDNÍ BREZOLITOVÁ OMÍTKA	
4.28	POKOJ	16.55	2.760	PVC	5.03	VÁPENNÁ ŠTUKOVÁ OMÍTKA	KERAM. OBKLADU DO JAKÝVALEM
4.29	LODŽIE	4.28	2.860	TERASOVÁ DLAŽBA	5.10	FASÁDNÍ BREZOLITOVÁ OMÍTKA	
4.30	POKOJ	16.55	2.760	PVC	5.03	VÁPENNÁ ŠTUKOVÁ OMÍTKA	KERAM. OBKLADU DO JAKÝVALEM
4.31	LODŽIE	4.28	2.860	TERASOVÁ DLAŽBA	5.10	FASÁDNÍ BREZOLITOVÁ OMÍTKA	
4.32	SKLAD	16.55	2.760	PVC	5.03	VÁPENNÁ ŠTUKOVÁ OMÍTKA	KERAM. OBKLADU DO JAKÝVALEM
4.33	LODŽIE	4.28	2.860	TERASOVÁ DLAŽBA	5.10	FASÁDNÍ BREZOLITOVÁ OMÍTKA	
4.34	KANCELÁŘ	16.21	2.760	PVC	5.03	VÁPENNÁ ŠTUKOVÁ OMÍTKA	KERAM. OBKLADU DO JAKÝVALEM
4.35	LODŽIE	4.71	2.860	TERASOVÁ DLAŽBA	5.10	FASÁDNÍ BREZOLITOVÁ OMÍTKA	
4.36	SCHODIŠTOVÝ PROSTOR	33.57	2.875	PVC	5.03	VÁPENNÁ ŠTUKOVÁ OMÍTKA	
4.37	ZÁDVEŘÍ	7.72	2.875	PVC	5.03	VÁPENNÁ ŠTUKOVÁ OMÍTKA	
4.38	HYGIENICKÉ ZÁZEMÍ	13.62	2.875	KERAMIKOVÁ DLAŽBA	5.04	VÁPENNÁ ŠTUKOVÁ OMÍTKA	V ČÁSTECH KERAMICKÝ OBKLAD
4.39	CHODBA	36.94	2.760	PVC	5.03	VÁPENNÁ ŠTUKOVÁ OMÍTKA	

JG:000 = 203.10 m.n.m. Bpv

Copyright Obsah dokumentace a.s.
Všechna práva jsou vyhrazena, zejména právo na kopírování, distribuci a úpravu. Žádná část tohoto díla (obrázek, fotku, text, jakýkoliv formát) nesmí být bez písemného souhlasu autora kopírována a rozšiřována jakýmkoliv způsobem a jakýmkoliv médiem, nesmí být měněna ani použita dále, jak je uvedeno v zákoně č. 121/2000 Sb. (autorský zákon) v platném znění.

GENERÁLNÍ PROJEKTANT:
Obsah.cz a.s.
Smetanovo nábřeží 6, 110 00 Praha
tel./fax: +420 241 552 724

PROJEKTANT STAVEBNÍ ČÁSTI, KOORDINACE:
Obsah.cz a.s.
Smetanovo nábřeží 6, 110 00 Praha
tel./fax: +420 241 552 724

Investor: Město Kroměříž, náměstí Míru 115/1, 767 01 Kroměříž

Autor stavebního návrhu:
Obsah.cz a.s.
Hlavní autorský projekt:
ING. ARCH. J. KYNCL

Zodpovědný projektant:
ING. ARCH. J. KYNCL

Zodpovědný projektant části:
ING. ARCH. J. KYNCL

Vypracoval:
A. ZDAŇOL, ING. M. REVILL

Obsah.cz a.s.
Smetanovo nábřeží 6, 110 00 Praha
tel./fax: +420 241 552 724
www.obsah.com

Obsah.cz a.s.
Smetanovo nábřeží 6, 110 00 Praha
tel./fax: +420 241 552 724
www.obsah.com

Stupeň: RP

Název akce: BYTOVÝ DŮM HAVLÍČKOVA 1

Datum: 09/2020

Číslo akce/etc: 00006_pds

Měřítko: 1:50

Část: D.1.1 ARCHITEKTONICKO-STAVEBNÍ ŘEŠENÍ

Název výkresu: PŮDORYS 4.NP - BOURACÍ PRÁCE

Číslo výkresu: D.1.1.08A