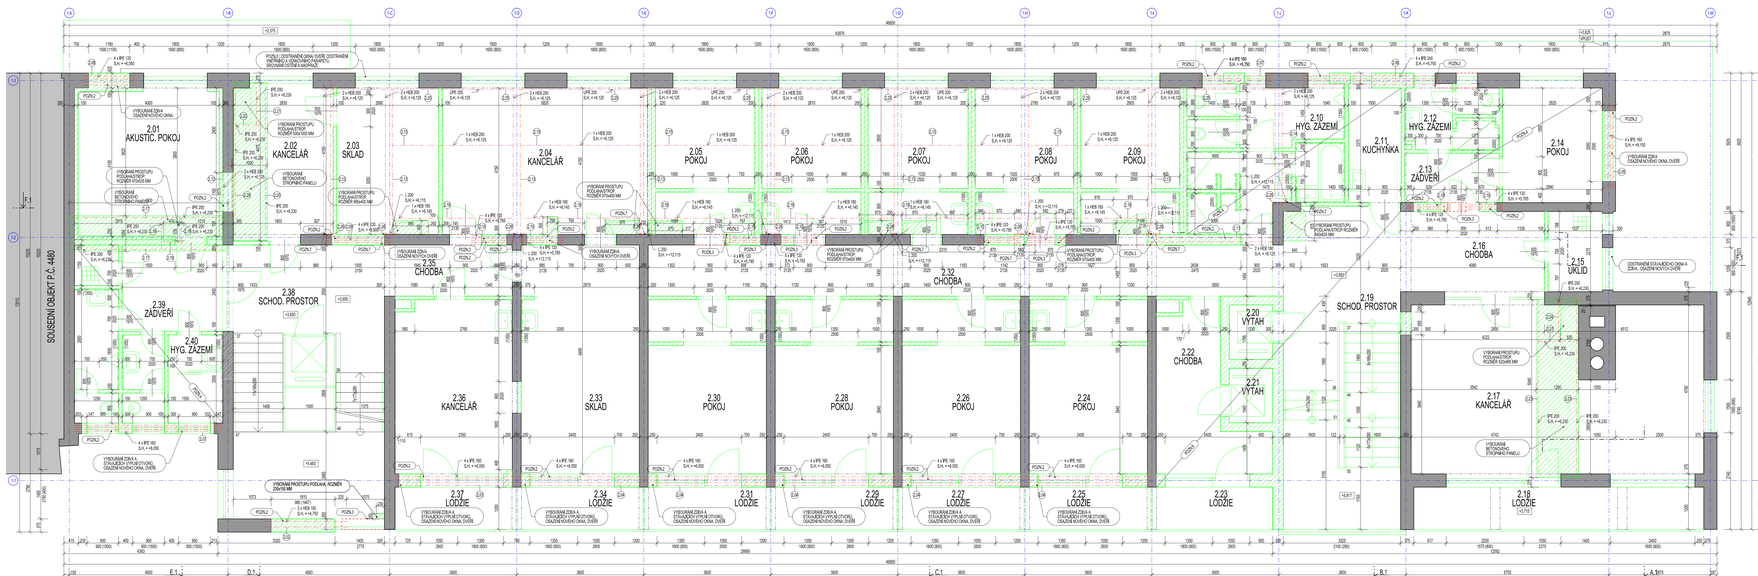
SOUSEDNÍ OBJEKT P.Č. 4480
2.01 AKUSTIC. POKOJ
2.02 KANCELÁŘ
2.03 SKLAD
2.04 KANCELÁŘ
2.05 POKOJ
2.06 POKOJ
2.07 POKOJ
2.08 POKOJ
2.09 POKOJ
2.10 HYG. ZÁZEMÍ
2.11 KUCHYŇKA
2.12 HYG. ZÁZEMÍ
2.13 ZÁDVEŘÍ
2.14 POKOJ
2.15 ÚKLID
2.16 CHODBA
2.17 KANCELÁŘ
2.18 LODŽIE
2.19 SCHOD. PROSTOR
2.20 VÝTAH
2.21 VÝTAH
2.22 CHODBA
2.23 LODŽIE
2.24 POKOJ
2.25 LODŽIE
2.26 POKOJ
2.27 LODŽIE
2.28 POKOJ
2.29 LODŽIE
2.30 POKOJ
2.31 LODŽIE
2.32 CHODBA
2.33 SKLAD
2.34 LODŽIE
2.35 CHODBA
2.36 KANCELÁŘ
2.37 LODŽIE
2.38 SCHOD. PROSTOR
2.39 ZÁDVEŘÍ
2.40 HYG. ZÁZEMÍ
POZN.2 ODSTRANĚNÍ OKNA VČETNĚ ČÁSTEČNÉHO VYBOURÁNÍ A VYKLOPENÍ PARAPETU OKENNÍHO OSTĚNÍ A NADPRAŽÍ
VYBOURÁNÍ OTVORU PODLAHOVÝCH ROZMĚR 970x400 MM
VYBOURÁNÍ BETONOVÉHO STROPNÍHO PANELU
VYBOURÁNÍ PROSTUPU PODLAHOVÝCH ROZMĚR 970x400 MM
VYBOURÁNÍ OTVOR