

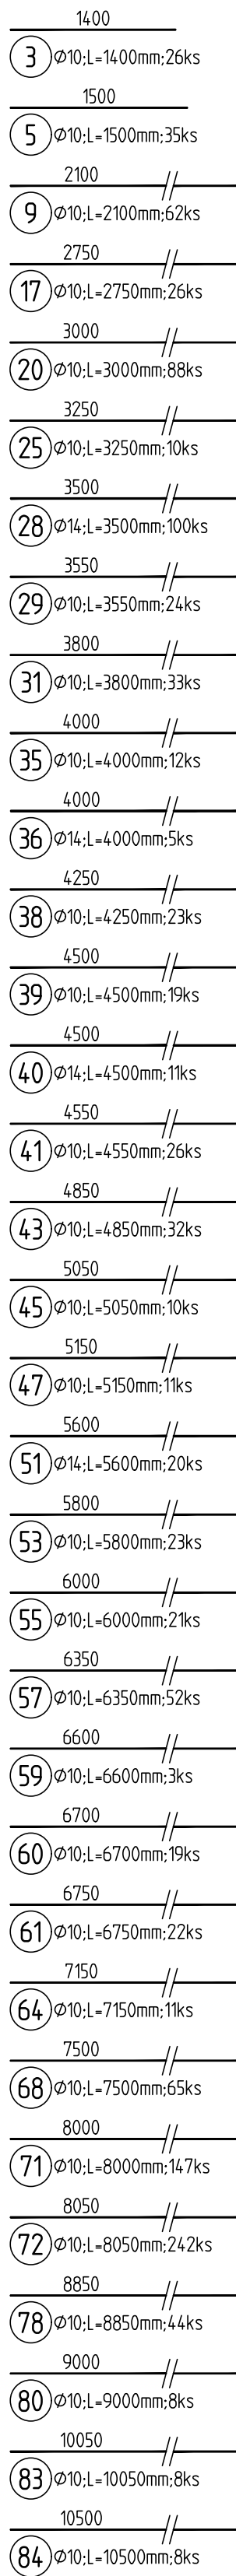
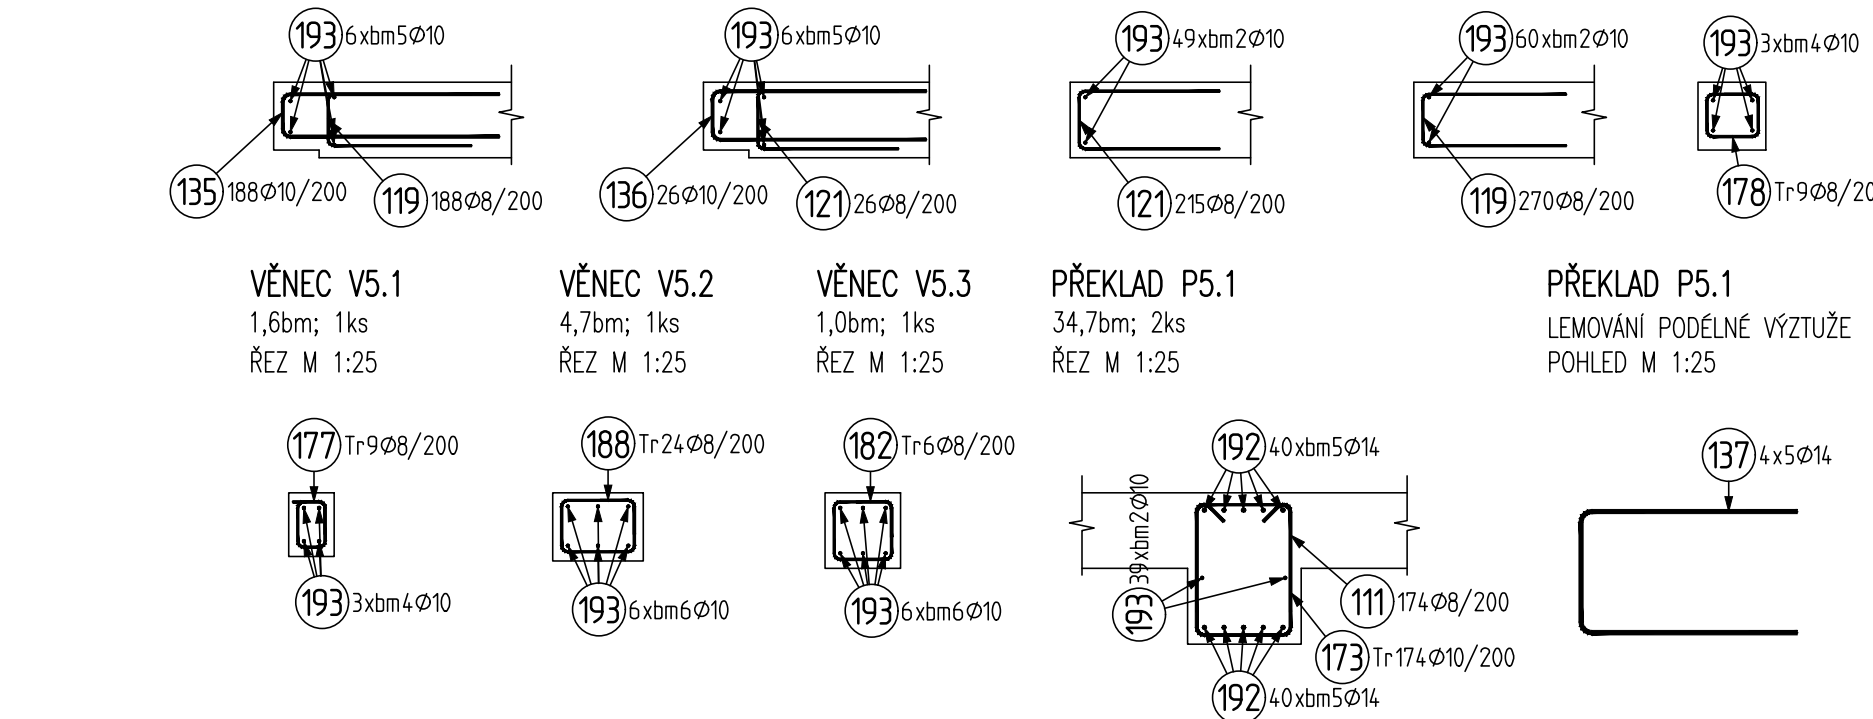
LEMOVÁNÍ L5.1
37,3bm; 3ks
REZ M 1:25

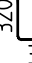

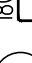






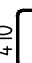

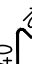

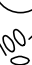





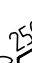
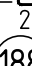

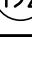




























LEMOVÁNÍ L5.2
5,2bm; 3ks
REZ M 1:25

LEMOVÁNÍ L5.3
43bm; 13ks
REZ M 1:25

LEMOVÁNÍ L5.4
53,8bm; 12ks
REZ M 1:25

LEMOVÁNÍ L5.5
1,6bm; 1ks
REZ M 1:25

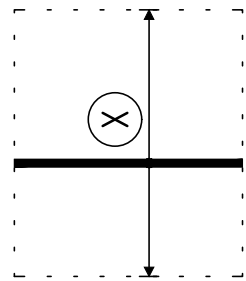


		Dosař : VÝKAZ VÝZTUŽE 12.10.20 12:33					
	Pol	Profil	Delka [mm]	ks	B 500		
					8	10	14
							
	(119)	ø8;L=1000mm;174ks	*3	10	1400	26	36,4
			*5	10	1500	35	52,5
			*9	10	2100	62	130,2
	(121)	ø8;L=1100mm;24ks	*17	10	2750	26	71,5
			*20	10	3000	88	264,0
			*25	10	3250	10	32,5
			*28	14	3500	100	350,0
			*29	10	3550	24	85,2
	(135)	ø10;L=1550mm;28ks	*31	10	3800	33	125,4
			*35	10	4000	12	48,0
			*36	14	4000	5	
			*38	10	4250	23	97,8
	(136)	ø10;L=1550mm;26ks	*39	10	4500	19	85,5
			*40	14	4500	11	49,5
			*41	10	4550	26	118,3
			*43	10	4850	32	155,2
			*45	10	5050	10	50,5
			*47	10	5150	11	56,6
	(137)	ø14;L=1800mm;20ks	*51	14	5600	20	112,0
			*53	10	5800	23	133,4
			*55	10	6000	21	126,0
			*57	10	6350	52	330,2
			*59	10	6600	3	19,8
	(173)	Trø10;L=1350mm;174ks	*60	10	6700	19	127,3
			*61	10	6750	22	148,5
			*64	10	7150	11	78,7
			*68	10	7500	65	487,5
	(177)	Trø8;L=450mm;9ks	*71	10	8000	147	1176,0
			*72	10	8050	242	1948,1
			*78	10	8850	44	389,4
			*80	10	9000	8	72,0
			*83	10	10050	8	80,4
			*84	10	10500	8	84,0
	(178)	Trø8;L=800mm;9ks	111	8	1000	174	174,0
			119	8	1100	458	503,8
			121	8	1100	241	265,1
			135	10	1550	188	
			136	10	1550	26	
	(182)	Trø14;L=950mm;6ks	137	10	1800	20	
			173	10	1350	174	
			177	8	650	9	5,9
			178	8	800	9	7,2
			182	8	950	6	5,7
	(188)	Trø8;L=1000mm;24ks	188	8	1000	24	24,0
			192	10	BM	-	
			193	10	BM	-	
	(192)	ø14;L=400mm					452,0
							
	(193)	ø10;L=452mm					
CELKOVÁ DELKA [m]					985,7	7629,4	967,5
HMOTNOST [kg]					388,9	4703,8	1169,1
CELKOVÁ HMOTNOST [kg]							6261,9

BETON DLE TVARU
NAVRŽENO DLE: ČSN EN 1992-1-1; ČSN EN 206-1-23
KONZISTENCE: S3

OCEL: B 500
UVADĚNÉ DELKY JSOU VZTAŽENY K VNĚJŠÍMU LÍCI PRUTU.
POLOMĚRY OBLOUKŮ JSOU POLOMĚRY OHYBACÍCH TRNŮ,
NEZNAČENÉ POLOMĚRY JSOU 1/2 Ø_{min} (TAB. 8.1).
NEZNAČENÉ ÚHLY JSOU 45°, 90° resp 180°.
ROVNÉ VLOŽKY JSOU VE VÝKAZU OZNAČENÉ *.
CELKOVÉ DELKY VLOŽEK JSOU STRIZNE DELKY.

VÝZTUŽ BLIŽE LÍCI DESKY
1. A 4. VRSTVA VÝZTUŽE
KRYTÍ 25mm



POZNÁMKA:

- VÝZTUŽ Ø10mm STYKOVAT V DÉLCE MIN. 500mm
- VÝZTUŽ Ø14mm STYKOVAT V DÉLCE MIN. 700mm
- DOLNÍ VÝZTUŽ PŘEKLADU STYKOVAT NAD PODPOROU, HORNÍ VÝZTUŽ STYKOVAT V POLI
- PODELNOU VÝZTUŽ PŘEKLADŮ A NADPRAŽÍ ZATÁHNOUT DO NAVAZUJÍCÍCH KONSTRUKCÍ (STROP)
- PŘED BETONÁŽÍ DESKY OSADIT NAVAZUJÍCÍ VÝZTUŽ SCHODIŠTĚ
- ŽALÍZKOVÁ VÝZTUŽ PANELOU DLE DODAVATELE STROPNÍCH PANELOU

DISTANCE PRO HORNÍ VÝZTUŽ:
DESKA TLouŠTKY 250mm = 306mm
NAVRŽENA DISTANCE PO 500mm
CELKEM 612mm DISTANCE VÝŠKY 160mm

45 000 x 200 10 m n.m. Bp
Copyright © 2010 Kancelář architektů s.r.o.
Všechna práva jsou vyhrazena, zejména právo na kopírování, distribuci a publikaci. Žádná část nemůže být reprodukována, šířena, uložena, předávána, nebo jinak zpřístupněna bez písemného souhlasu autora. Všechna práva jsou vyhrazena. Všechna práva jsou vyhrazena. Všechna práva jsou vyhrazena.

GENERÁLNÍ PROJEKTANT:		Autorka architektonického návrhu:		Zodpovědný projektant:	
Kancelář KYNČL architekti s.r.o. Surovského 419/5, 602 00 Brno tel. fax: +420 541 592 134		Kancelář architektů s.r.o. Hlavní nádraží ING. ARCH. J. KYNČL		ING. ARCH. J. KYNČL	
PROJEKTANT STAVEBNÉ KONSTRUKČNÍ ČÁSTI:		Zodpovědný projektant část:		Výkonatel:	
Připraveno 27.4.2010 Na Stavební úřad 602 00 Brno tel. fax: +420 774 282 234		Ing. Lukáš Jaroš		Ing. Roman Seifert	
Investor: Město Kroměříž, Velké nám. 1151/1, 767 01 Kroměříž					
Název díla: BYTOVÝ DŮM HAVLÍČKOVA 1					
p.č. 6239/1, 5205/1, 5206/1, 5207/1, 