



SCHODIŠTĚ MEZI 5.NP A 6.NP

M 1:50

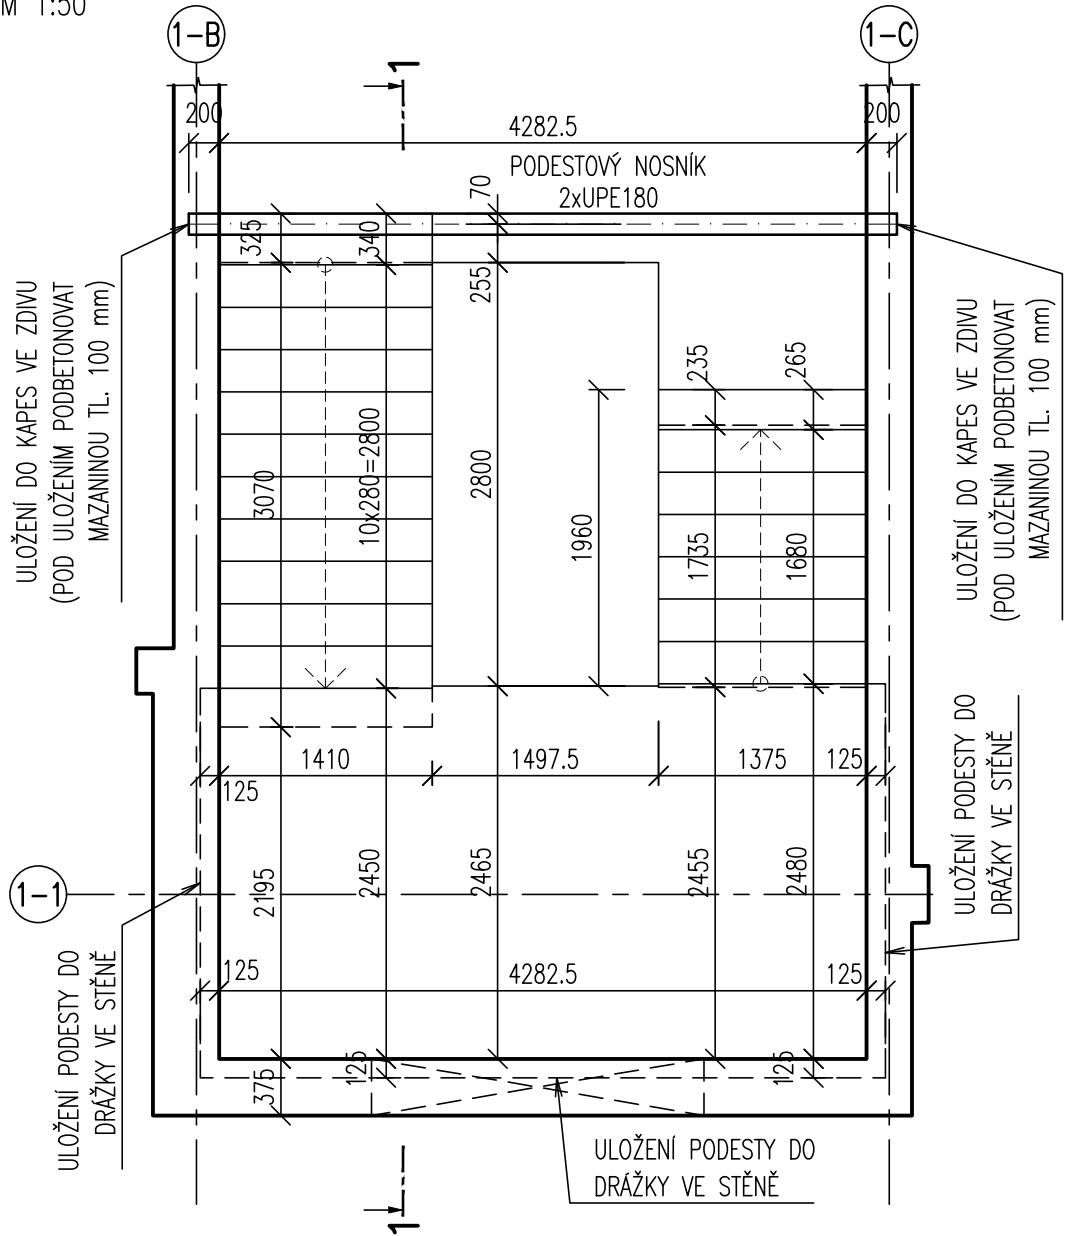

ŘEZ 1-1

M 1:50

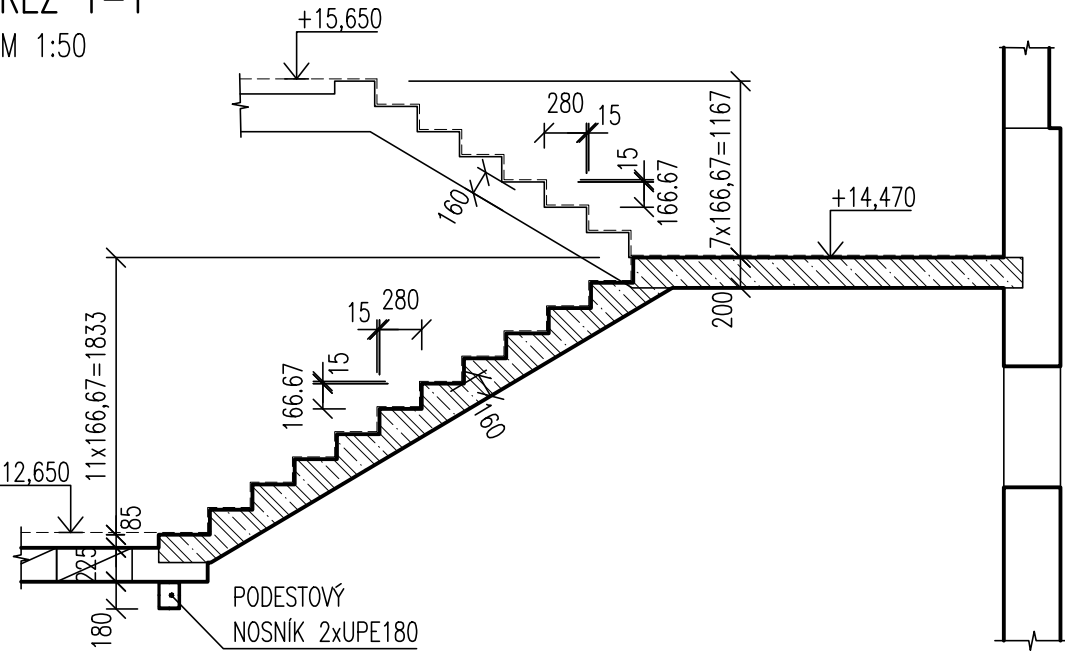

NÁVRH DLE ČSN EN 1992

BETON: SCHODIŠŤOVÁ RAMENA C30/37 XC1 (CZ, F.1)

- DLE ČSN EN 206/1

VÝZTUŽ: B 500B

POZNÁMKA:

- NÁSTUPNÍ RAMENO JE ULOŽENO NA NOVÉM OCELOVÉM PODESTOVÉM NOSNÍKU
- PODESTOVÝ NOSNÍK ULOŽIT DO KAPES VE ZDIVU, DÉLKA ULOŽENÍ min. 200 mm  
POD ULOŽENÍM PROVÉST ROZNAŠENÍ MAZANINU TL. 100 mm
- MEZIPODESTA JE ULOŽENA PO OBVODĚ DO DRÁŽKY VE ZDIVU
- VÝSTUPNÍ RAMENO JE ULOŽENO NA STROPNÍ DESCE NAD 5.NP
- FINÁLNÍ POVRCHOVÁ ÚPRAVA NA STUPNÍCH A PODSTUPNÍCÍCH JE UVAŽOVÁNA V TL. 15 mm (KERAMICKÁ DLAŽBA)
- ŠÍŘKY NOVÝCH RAMEN KOORDINOVAT DLE STÁVAJÍCÍHO SCHODIŠTĚ
- GEOMETRICKÉ TOLERANCE DLE ČSN EN 13670, VČETNĚ PŘÍLOH G
- V PROJEKTU JSOU ZAPRACOVÁNY POŽADAVKY NA STAVEBNÍ ÚPRAVY JEDNOTLIVÝCH PROFESÍ (PROSTUPY, DRÁŽKY, ...) ZNÁMÉ V DOBĚ VYDÁNÍ DOKUMENTACE. PŘED REALIZACÍ BUDOU POZICE STAVEBNÍCH ÚPRAV OVĚŘENY DLE PROJEKTŮ JEDNOTLIVÝCH PROFESÍ, PŘÍPADNÉ NOVÉ ÚPRAVY NUTNO KONZULTOVAT SE STATIKEM V RÁMCÍ AUTORSKÉHO DOZORU

VÝKAZ MATERIÁLU								
Č.	TYP PROFILU	ks	DĚLKA (m)	ŠÍŘKA (m)	DĚLKA PLOCHA [m(m2)]	HMOTNOST		MATER.
						[kg/m(m²)]	[kg]	
	UPE 180	2	4,500		9,000	16,10	144,9	S 235
celkem							144,9	kg
15 % spojovací materiál							21,7	kg
CELKEM							166,6	kg

±0,000 = 203,10 m n.m. Bpv

Copyright ©knesl kynčl architekti s.r.o.

Všechna práva jsou vyhrazena, zejména právo na kopírování, distribuci a překlad. Žádná část nesmí být jakoukoliv formou (tiskem, jako fotokopie, elektronickými či jinými metodami) reprodukována a rozšiřována bez písemného souhlasu autora – knesl kynčl architekti s.r.o., s výjimkou licence k využití díla udělené zadavateli díla při zachování ostatních autorských práv.

GENERÁLNÍ PROJEKTANT:		Autoři architektonického návrhu:	Zodpovědný projektant:	Autorský kolektiv: Knesl Kynčl architekti s.r.o. Ing. J. Kynčl, Ing. R. Seiter
knesl kynčl architekti s.r.o. Šumavská 416/15, 602 00 Brno tel./fax : +420 541 592 134		knesl kynčl architekti s.r.o. Hlavní inženýr projektu: ING. ARCH. J. KYNČL	ING. ARCH. J. KYNČL	
PROJEKTANT STAVEBNĚ KONSTRUKČNÍ ČÁSTI:		Zodpovědný projektant části:	Vypracoval:	
Projektce 274 s.r.o. Na Dědině 274, 664 61 Rebešovice tel. : +420 774 282 204		Ing. Lukáš Janda	Ing. Roman Seiter	
Investor: Město Kroměříž, Velké nám. 115/1, 767 01 Kroměříž				Stupeň: PP
Název akce: BYTOVÝ DŮM HAVLÍČKOVA 1				Datum: 09/2020
p.č. 628/6; 3105/1; 3388/1; 3389/1; 3390/1; 3391; 4480; 5042; 5164; 5273 v k.ú. Kroměříž				Číslo zakázky: 00598_40b
Část: D.1.2 - STAVEBNĚ KONSTRUKČNÍ ŘEŠENÍ				Měřítko: 1:50
Název výkresu: SCHODIŠTĚ MEZI 5.NP - 6.NP - TVAR				Číslo výkresu: 120