




ZÁKLADOVÝ PAS Z1
PŘÍČNÝ ŘEZ M 1:25
47 bm

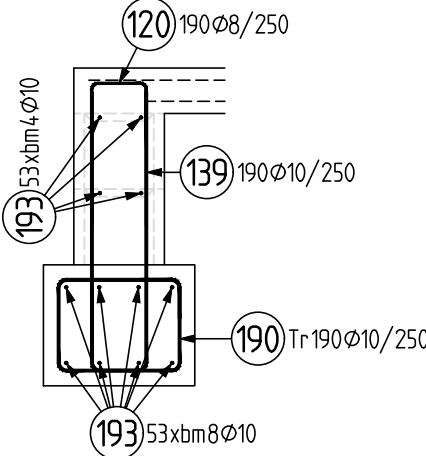


LEMOVÁNÍ PODÉLNÉ VÝZTUŽE
PŮDORYS

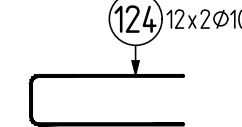


PATKA P1
PŘÍČNÝ ŘEZ M 1:25
2 ks

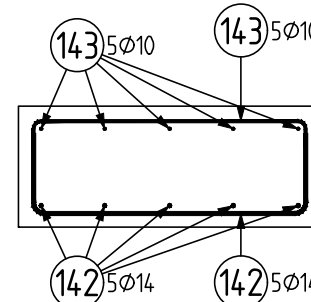


ZÁKLADOVÝ PAS Z2
PŘÍČNÝ ŘEZ M 1:25
33,2 bm

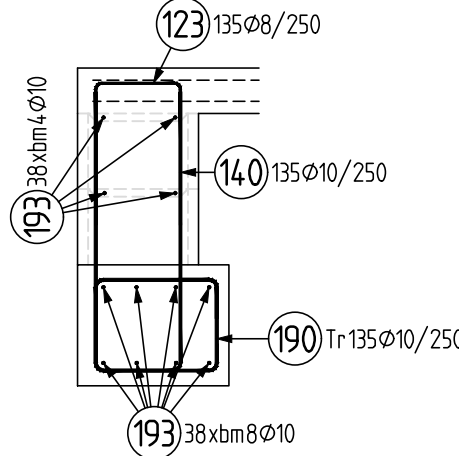


LEMOVÁNÍ PODÉLNÉ VÝZTUŽE
PŮDORYS

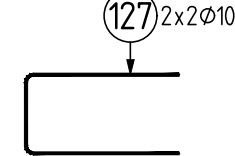


PATKA P2
PŘÍČNÝ ŘEZ M 1:25
2 ks

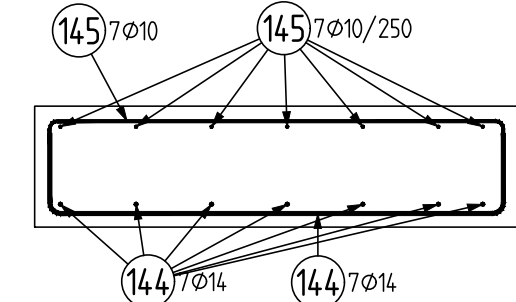


ZÁKLADOVÝ PAS Z3
PŘÍČNÝ ŘEZ M 1:25
7,5 bm

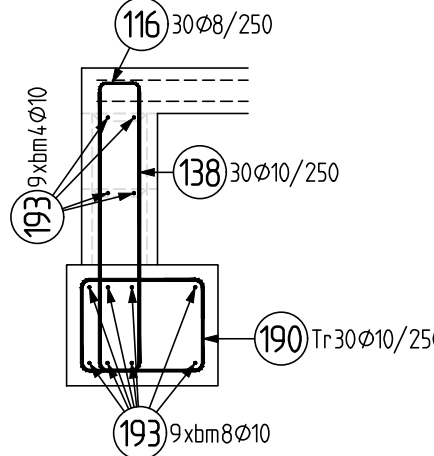


LEMOVÁNÍ PODÉLNÉ VÝZTUŽE
PŮDORYS

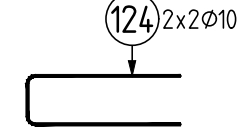


PATKA P3
PŘÍČNÝ ŘEZ M 1:25
1 ks

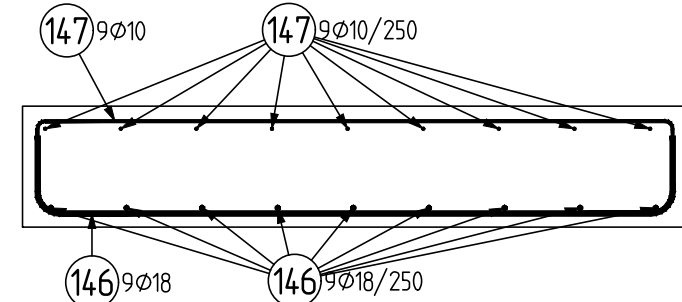


ZÁKLADOVÝ PAS Z4
PŘÍČNÝ ŘEZ M 1:25
7,3 bm

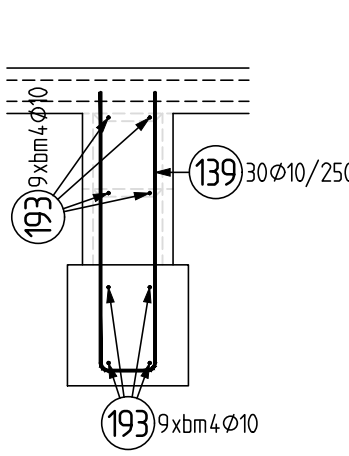


LEMOVÁNÍ PODÉLNÉ VÝZTUŽE
PŮDORYS

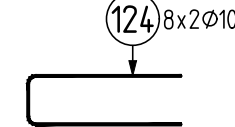


ZÁKLADOVÝ PAS Z5
PŘÍČNÝ ŘEZ M 1:25
7,7 bm

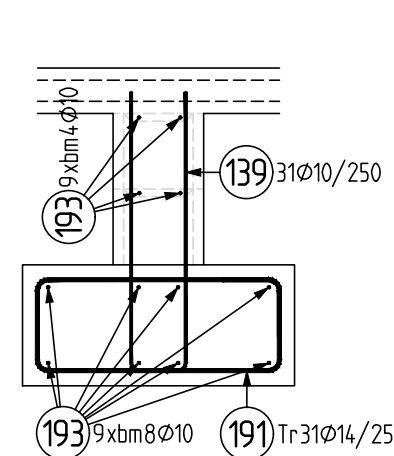


LEMOVÁNÍ PODÉLNÉ VÝZTUŽE
PŮDORYS

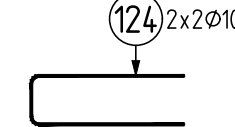


PATKA P1 – P3
PŮDORYS M 1:25
TRNOVÁNÍ PRO SLOUPY – 5 ks

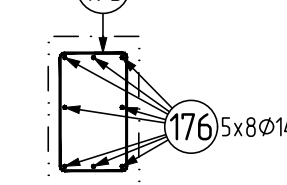


ZÁKLADOVÝ PAS Z6
PŘÍČNÝ ŘEZ M 1:25
6,7 bm

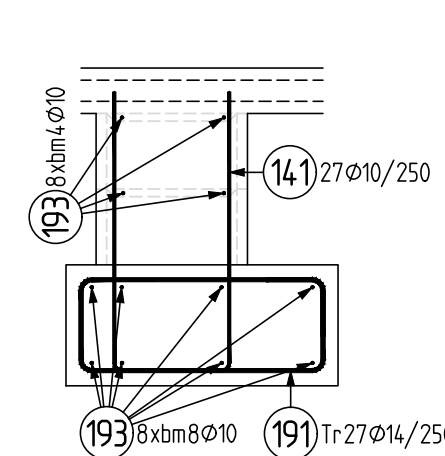




LEMOVÁNÍ PODÉLNÉ VÝZTUŽE
PŮDORYS

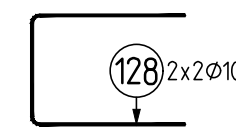

ZÁKLADOVÝ PAS Z7
PŘÍČNÝ ŘEZ M 1:25
3,5 bm

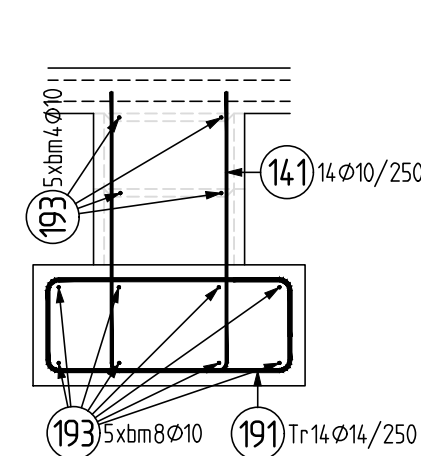

LEMOVÁNÍ PODÉLNÉ VÝZTUŽE
PŮDORYS

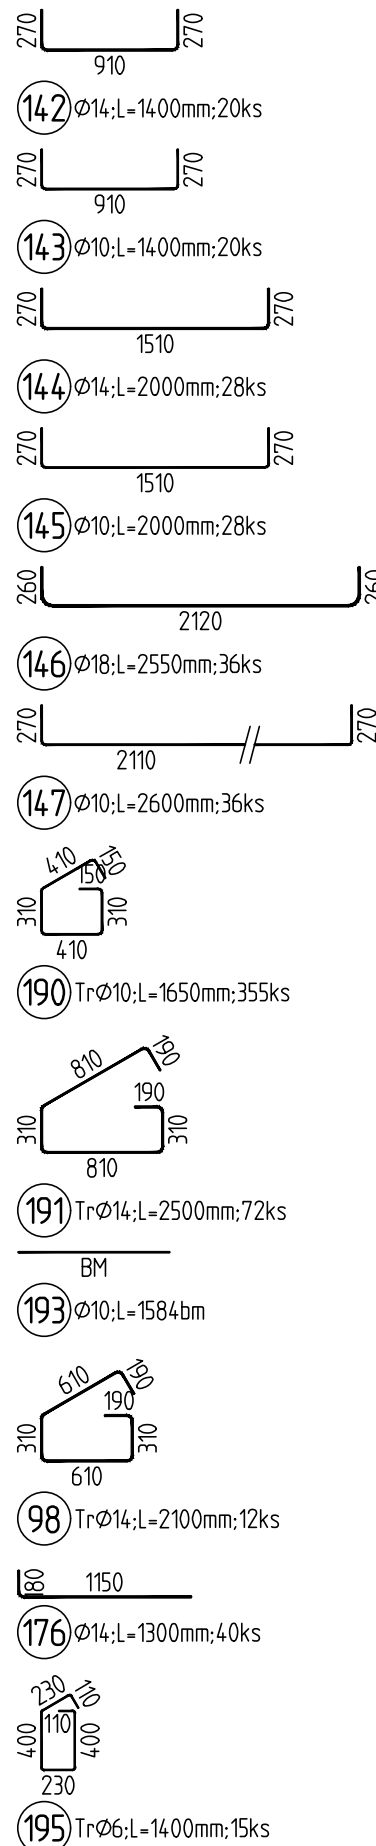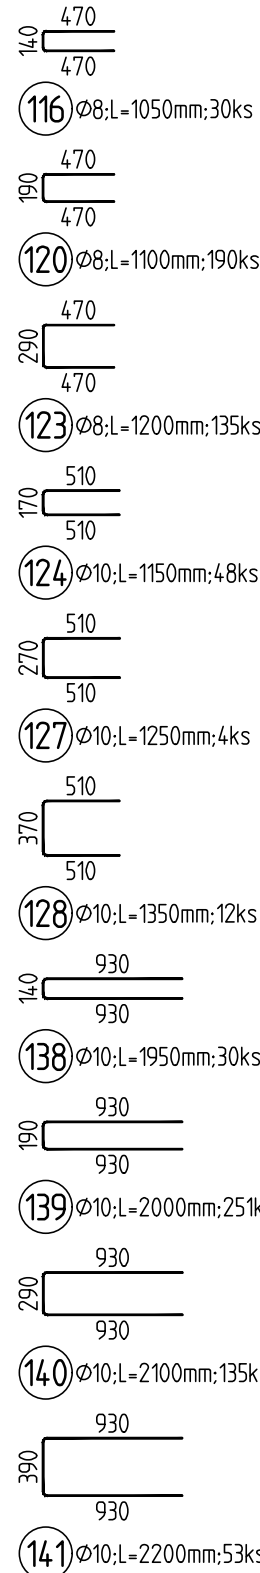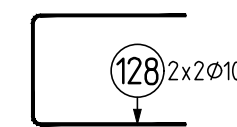

Oloah : VYKAZ VÝZTUŽE
09.10.20 12:09

Pol	Profil	Delka [mm]	ks	B 500				
				6	8	10	14	18
98	14	2100	12				25.2	
116	8	1050	30		31.5			
120	8	1100	190		209.0			
123	8	1200	135		162.0			
124	10	1150	48			55.2		
127	10	1250	4			5.0		
128	10	1350	12			16.2		
138	10	1950	30			58.5		
139	10	2000	251			502.0		
140	10	2100	135			283.5		
141	10	2200	53			116.6		
142	14	1400	20				28.0	
143	10	1400	20					
144	14	2000	28				56.0	
145	10	2000	28					
146	18	2550	36					91.8
147	10	2600	36			93.6		
176	14	1300	40				52.0	
190	10	1650	355			585.8		
191	14	2500	72				180.0	
193	10	BM	-			1584.0		
195	6	1400	15	21.0				
CELKOVA DELKA			[m]	21.0	402.5	3384.3	341.2	91.8
HMOTNOST			[kg]	4.7	158.8	2086.6	412.3	183.4
CELKOVA HMOTNOST [kg]				2845.7				