


STROP 1.PP  
HORNÍ VÝZTUŽ  
PŮDORYS M 1:75

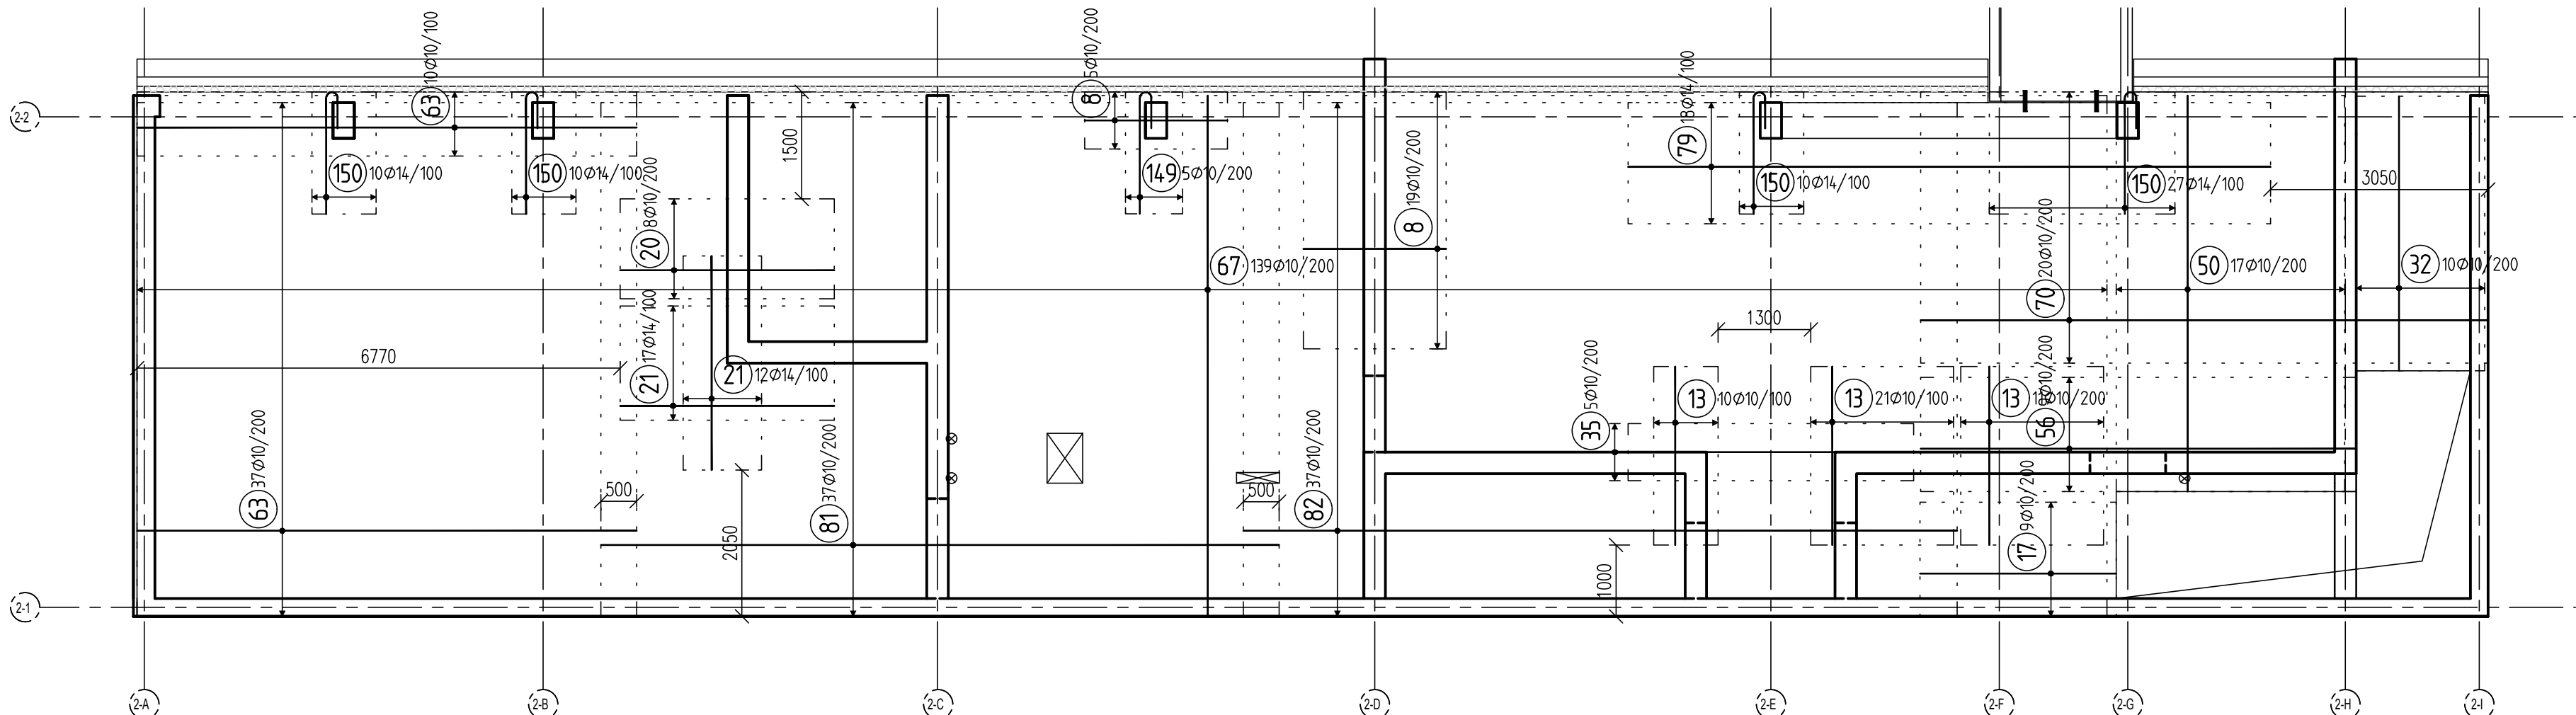

STROP 1.PP  
DOLNÍ VÝZTUŽ  
PŮDORYS M 1:75

