STROP 1.NP
HORNÍ VÝZTUŽ
PŮDORYS M 1:75

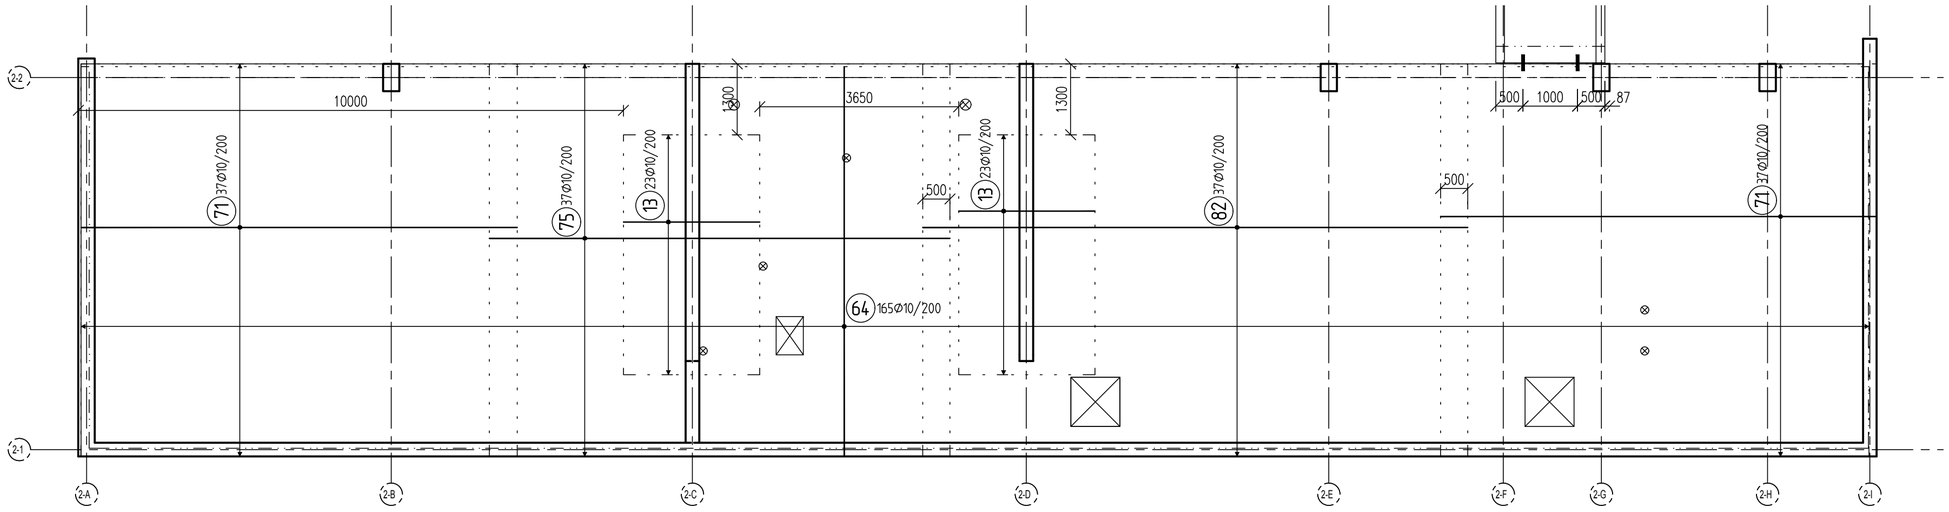

STROP 1.NP
DOLNÍ VÝZTUŽ
PŮDORYS M 1:75

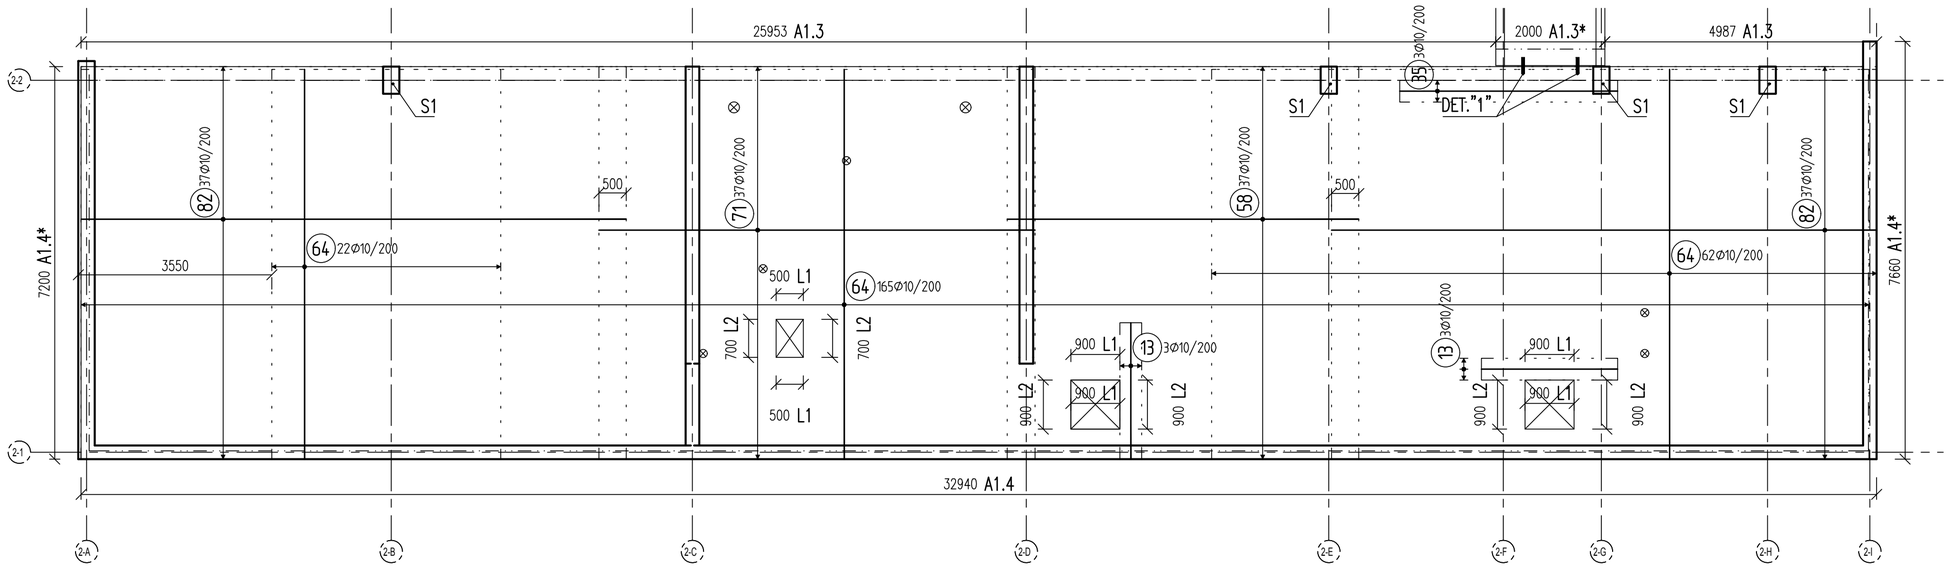

ATIKA A1.3
31bm; 2ks
ŘEZ M 1:25

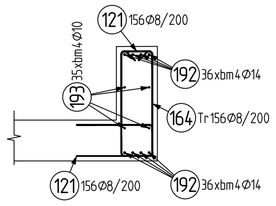

ATIKA A1.3*
2bm; 1ks
ŘEZ M 1:25

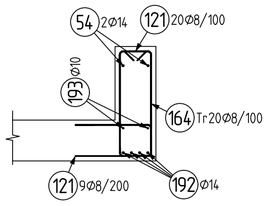

ATIKA A1.4
33bm; 1ks
ŘEZ M 1:25

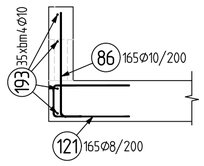

ATIKA A1.4*
14,9bm; 2ks
ŘEZ M 1:25

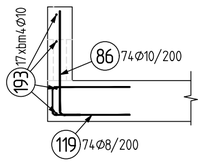

LEMOVÁNÍ L1
4,6bm; 6ks
ŘEZ M 1:25

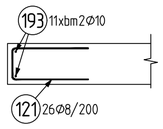

LEMOVÁNÍ L2
5,0bm; 6ks
ŘEZ M 1:25

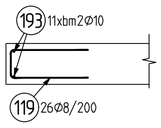

DETAIL D1
2ks
PŘÍČNÝ ŘEZ M 1:25

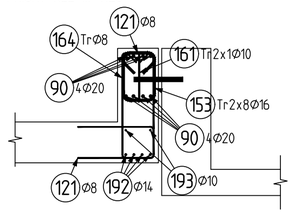

SLOUP S1
4ks
PŮDORYS M 1:25

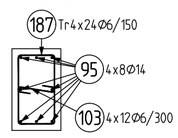

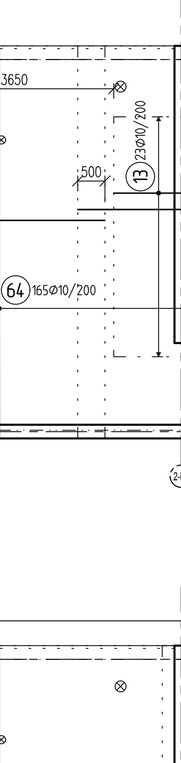

Obsah : VYKAZ VYZTUZE
24.11.20 15:07

Pol	Profil	Delka [mm]	ks	B 500					
				6	8	10	14	16	20
*13	10	2500	52			130.0			
*35	10	4000	3			12.0			
*54	14	6000	2				12.0		
*58	10	6450	37			238.7			
*64	10	7150	414			2960.1			
*71	10	8000	111			888.0			
*75	10	8450	37			312.7			
*82	10	10000	111			1110.0			
86	10	750	239			179.3			
90	20	2450	8						19.6
95	14	3800	32				121.6		
103	6	400	48	19.2					
119	8	1100	100		110.0				
121	8	1100	532		585.2				
153	16	1400	16					22.4	
161	10	1400	2			2.8			
164	8	1650	176		290.4				
187	6	1450	96	139.2					
192	14	BM	-				288.0		
193	10	BM	-			392.0			
CELKOVA DELKA [m]				158.4	985.6	6225.4	421.6	22.4	19.6
HMOTNOST [kg]				35.2	388.9	3838.2	509.5	35.4	48.3
CELKOVA HMOTNOST [kg]									4855.4

BETON DLE TVARU
NAVRŽENO DLE: ČSN EN 1992-1-1; ČSN EN 206-1-Z3
KONZISTENCE: S3

OCEL: B 500
UVADĚNÉ DÉLKY JSOU VZTAŽENY K VNĚJŠÍMU LÍCI PRUTU.
POLOMĚRY OBLOUKŮ JSOU POLOMĚRY OHÝBACÍCH TRNŮ,
NEZNAČENÉ POLOMĚRY JSOU 1/2 Ømn,min (TAB. 8.1).
NEZNAČENÉ ÚHLY JSOU 45°, 90° resp 180°.
ROVNÉ VLOŽKY JSOU VE VÝKAZU OZNAČENÉ '*'.
CELKOVE DELKY VLOZEK JSOU STRIZNE DELKY.

VÝZTUŽ BLÍŽE LÍCI DESKY
1. A 4. VRSTVA VÝZTUŽE
KRYTÍ 25mm

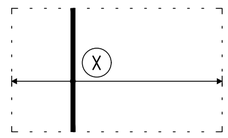

POZNÁMKA:
- VÝZTUŽ ø10mm STYKOVAT V DÉLCE MIN. 500mm
- VÝZTUŽ ø14mm STYKOVAT V DÉLCE MIN. 700mm
- PŘED BETONÁŽÍ OSADIT NAVAZUJÍCÍ PRVKY (TRNY PROTI PROTLAČENÍ, ISO NOSNÍKY, DILATAČNÍ TRNY, ...)
- PODÉLNOU VÝZTUŽ PŘEKLADŮ A NADPRAŽÍ ZATÁHNOUT DO NAVAZUJÍCÍCH KONSTRUKCÍ (STROP)

DISTANCE PRO HORNÍ VÝZTUŽ:
DESKA TLOUŠŤKY 250mm = 237m²
NAVRŽENA DISTANCE PO 500mm
CELKEM 474bm DISTANCE VÝŠKY 160mm

DILATAČNÍ TRNY:
JDSD 90 HF
CELKEM 2ks
DODAVATEL NAPŘ. JORDAHL (OZNAČENÍ DLE POTENCIÁLNÍHO DODAVATELE)

±0,000 = 203,10 m n.m. Bpv

Copyright ©knesl kynčl architekti s.r.o.
Všechna práva jsou vyhrazena, zejména právo na kopírování, distribuci a překlad. Žádná část nesmí být jakoukoliv formou (tiskem, jako fotokopie, elektronickými či jinými metodami) reprodukována a rozšiřována bez písemného souhlasu autora – knesl kynčl architekti s.r.o., s výjimkou licence k využití díla udělené zadavateli díla při zachování ostatních autorských práv.

GENERÁLNÍ PROJEKTANT:
knesl kynčl architekti s.r.o.
Šumavská 416/15, 602 00 Brno
tel./fax: +420 541 592 134

Autoři architektonického návrhu: knesl kynčl architekti s.r.o.
Hlavní inženýr projektu: ING. ARCH. J. KYNČL
Zodpovědný projektant: ING. ARCH. J. KYNČL

PROJEKTANT STAVEBNĚ KONSTRUKČNÍ ČÁSTI:
Projekce 274 s.r.o.
Na Dědině 274, 664 61 Rebešovice
tel.: +420 774 282 204

Zodpovědný projektant části: Ing. Lukáš Janda
Vypracoval: Ing. Roman Seiter

Investor: Město Kroměříž, Velké nám. 115/1, 767 01 Kroměříž
Název akce: **BYTOVÝ DŮM HAVLÍČKOVA 1**
p.č. 628/6; 3105/1; 3388/1; 3389/1; 3390/1; 3391; 4480; 5042; 5164; 5273 v k.ú. Kroměříž
Část: D.1.2 - STAVEBNĚ KONSTRUKČNÍ ŘEŠENÍ

Stupeň: PP
Datum: 09/2020
Číslo zakázky: 00598_40b
Měřítko: 1:75; 25

Název výkresu: **PŘÍSTAVBA - STROP 1.NP - VÝZTUŽ**
Číslo výkresu: 105