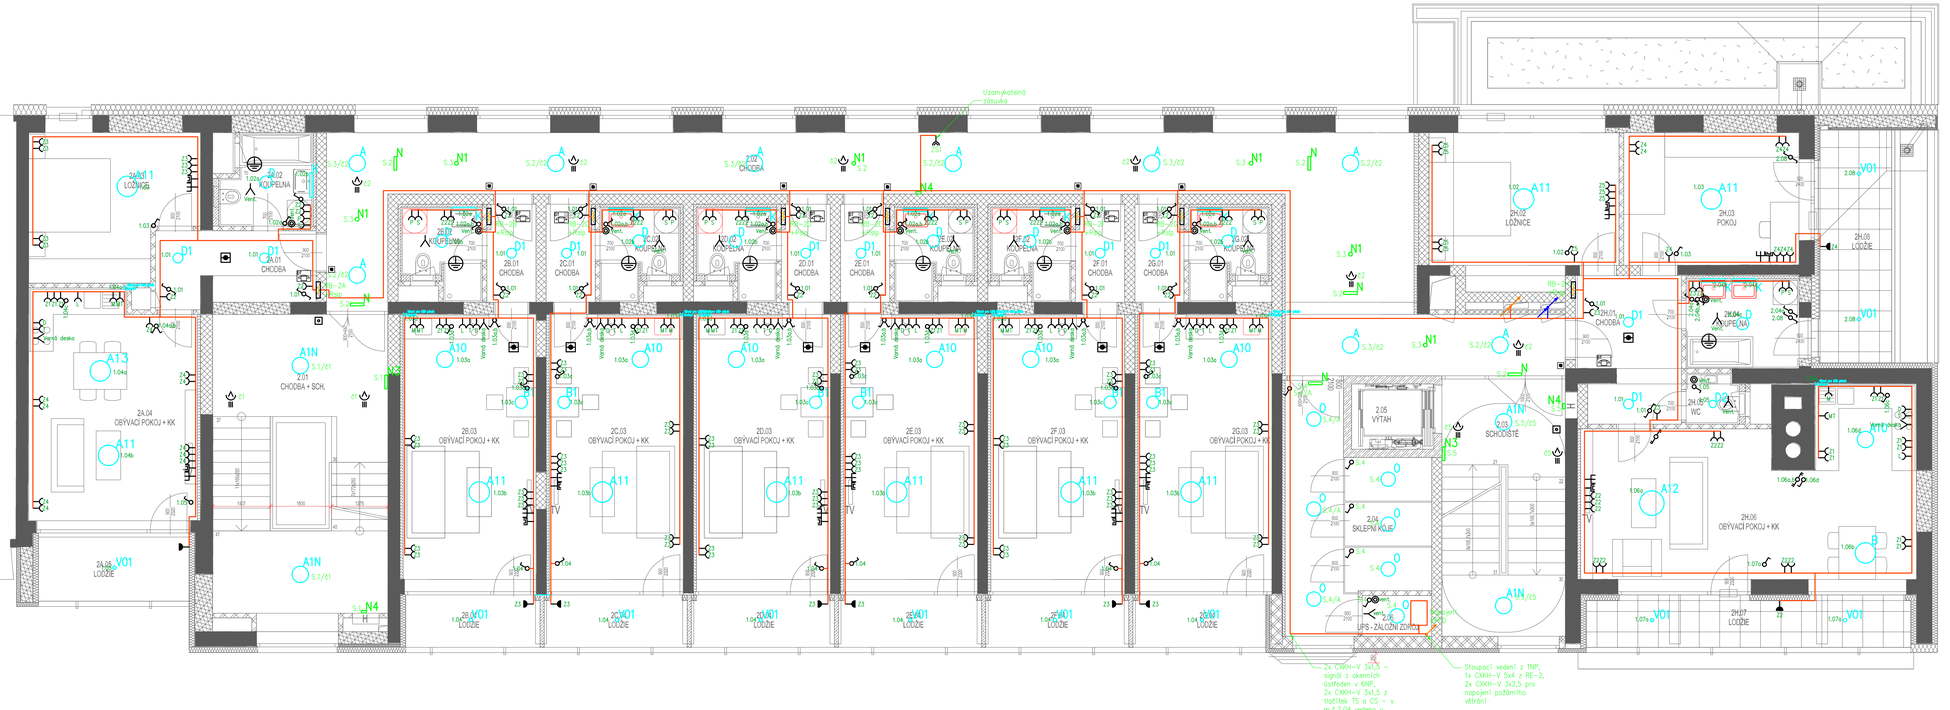


## Legenda byty:

- Anténní zásuvka
- Datová zásuvka (2xRJ45)
- El. vývod
- Hlásič kouřový–optický
- Rozvaděč
- Střídavý vypínač
- Tlačítkový ovladač
- Uzemnění
- Vypínač
- Zásuvka
- Zásuvka IP44

## Legenda společné prostory:

- Dvojnásobná zásuvka
- El. vývod
- Hlásič tlačítkový
- Hlásič kouřový–optický
- Pohybové čidlo 360°, min. 6m, schopnost splnění LED zátěže
- Průběžné stoupající vedení
- Rozvaděč
- Střídavý vypínač
- Střídavý vypínač dvojitý
- Tlačítkový ovladač
- Vypínač
- Zásuvka
- Signální tahavé tlačítko nouzového volání
- Transformátor systému nouzového volání
- Světelný a zvukový alarm nouzového volání
- Resetovací tlačítko nouzového volání


a) 3,00 + 203,10 = n.m. Bp

**Copyright členové kyvš architekti s.r.o.**

Všechna práva jsou vyhrazena, zejména práva na rozmnožování, distribuci a úpravu. Žádná část tohoto listu projektové dokumentace (i jejích materiálů) nesmí být kopírována a rozšiřována bez písemného souhlasu autora – držitelů práv kyvš architekti s.r.o., s výjimkou licence k využití této projektové dokumentace.


| | | |
|---|---|---|
| GENERÁLNÍ PROJEKTANT: kyvš architekti s.r.o. Sumavská 1917/5, 602 00 Brno tel./fax: +420 541 592 134 | Autoři architektonického návrhu: kyvš architekti s.r.o. | Zodpovědný projektant: ING. ARCH. J. KYNCL |
| PROJEKTANT ČÁSTI: Ing. Tomáš Novotný Čtvrtě 702, Kralupy nad Vl. tel./fax: +420 731 824 328 | Hlavní inženýr projektu: ING. ARCH. J. KYNCL | |
| | Zodpovědný projektant části: ING. T. NOVOTNÝ | Vypracoval: ING. M. VRTAL |

| | |
|---|---|
| Investor: | Město Kronštát, Náměstí sv. Trojice 78, 763 61 Kronštát |
| Název akce: | BYTOVÝ DŮM HAVLÍČKOVA 1 |
| Část: | p.č. 5209, 3109/1, 3109/3, 3109/5, 3391/1, 3391, 4481, 5042, 5194, 5273 v k.ú. Kronštát<br>3.1.1 A ELEKTROTECHNIKA |
| Název výkresu: | PŮDORYS 2NP |

| | |
|---|---|
| Stupeň: | PR |
| Datum: | 09/2021 |
| Číslo zakázky: | 1658_425 |
| Měřítko: | 1:50 |
| Číslo výkresu: | 03 |