# ROZVADĚČ SPOLEČNÉ SPOTŘEBY - RS2

3x400/230V, 50 Hz, TN-C-S

L1, L2, L3




Rozvaděč min. 56M, zapuštěný.
Velikost jističe v RE 3x32A/B.
Proudová soustava: 3PEN 400/230V, 50Hz, TN-C-S
Ochrana před úrazem el. proudem dle ČSN 33 2000-4-41 ed.3
Icn přístrojů min. 10kA

±0.000 = 203.10 m.n.m. Bpv


**Copyright Ekneslkynčl architekti s.r.o.**
Všechna práva jsou vyhrazena, zejména právo na kopírování, distribuci a překlad. Žádná část nesmí být jakoukoliv formou (tiskem, jako fotokopie, elektronickými či jinými metodami) reprodukována a rozšiřována bez písemného souhlasu autora – knesl kynčl architekti s.r.o., s výjimkou licence k využití díla udělené zadavateli díla při zachování ostatních autorských práv.

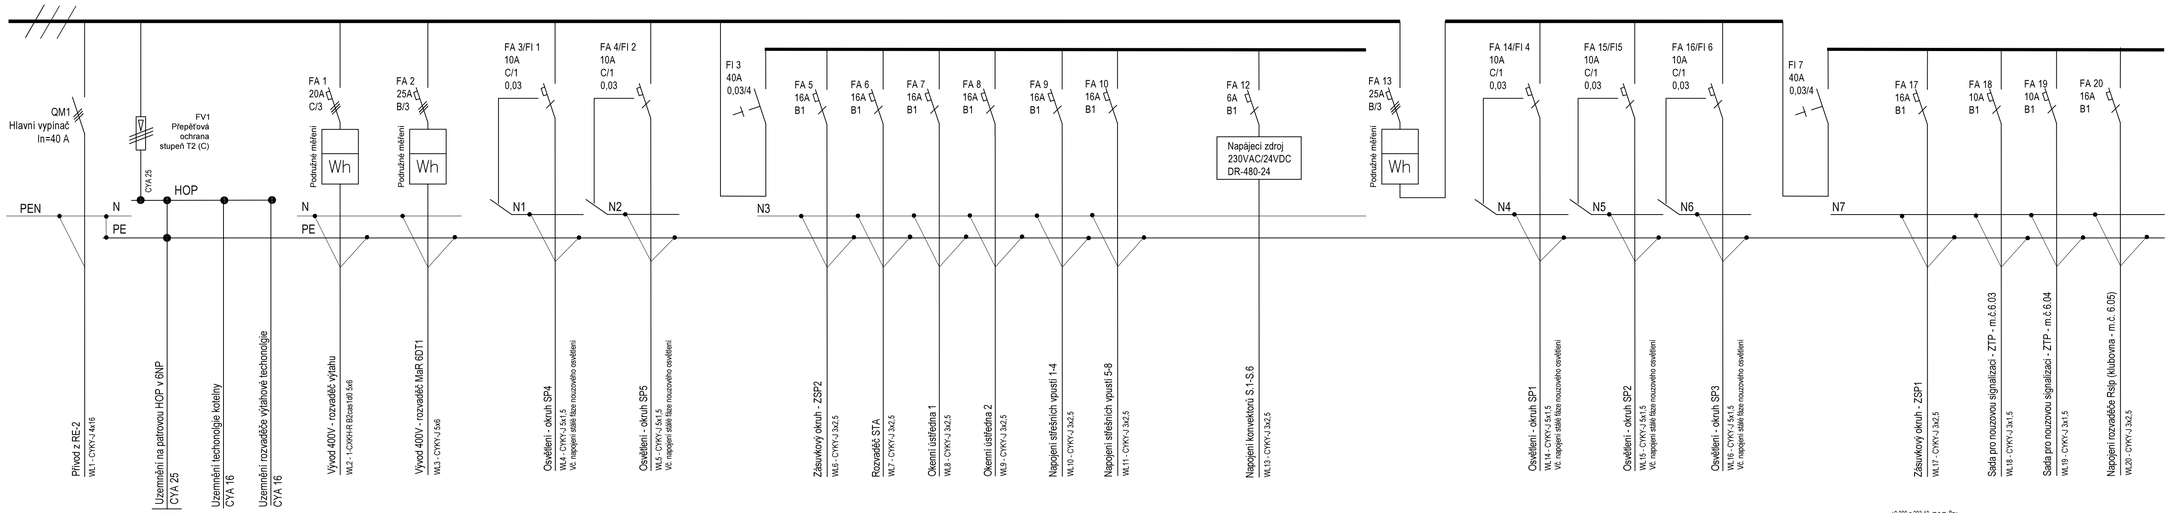

GENERÁLNÍ PROJEKTANT:
knesl kynčl architekti s.r.o.
Šumavská 416/15, 602 00 Brno
tel./fax: +420 541 592 104

PROJEKTANT ČÁSTI:
Ing. Tomáš Novotný
U Prázdna 318, Kozylnice 664 51
tel./fax: +420 731 854 008

Autoři architektonického návrhu: knesl kynčl architekti s.r.o.
Hlavní inženýr projektu: ING. ARCH. J. KYNČL
Zodpovědný projektant části: ING. T. NOVOTNÝ
Zodpovědný projektant: ING. ARCH. J. KYNČL
Vypracoval: ING. M. VRTAL


Investor: Město Kroměříž, Velké nám. 115/1, 767 01 Kroměříž

Název akce: **BYTOVÝ DŮM HAVLÍČKOVA 1**

p.č. 626/8, 3105/1, 3388/1, 3389/1, 3391, 4480, 5042, 5164, 5273 v k.ú. Kroměříž

Část: D.1.4.4 ELEKTROINSTALACE

Stupeň: PP
Datum: 09/2020
Číslo zakázky: 00598_40b
Měřítko:

Název výkresu: **ROZVADĚČ SPOLEČNÉ SPOTŘEBY 2 - RS2**

Číslo výkresu: 10