ROZVADĚČ POLICEJNÍ STANICE 2 - Rpol2

3x400/230V, 50 Hz, TN-S

L1, L2, L3

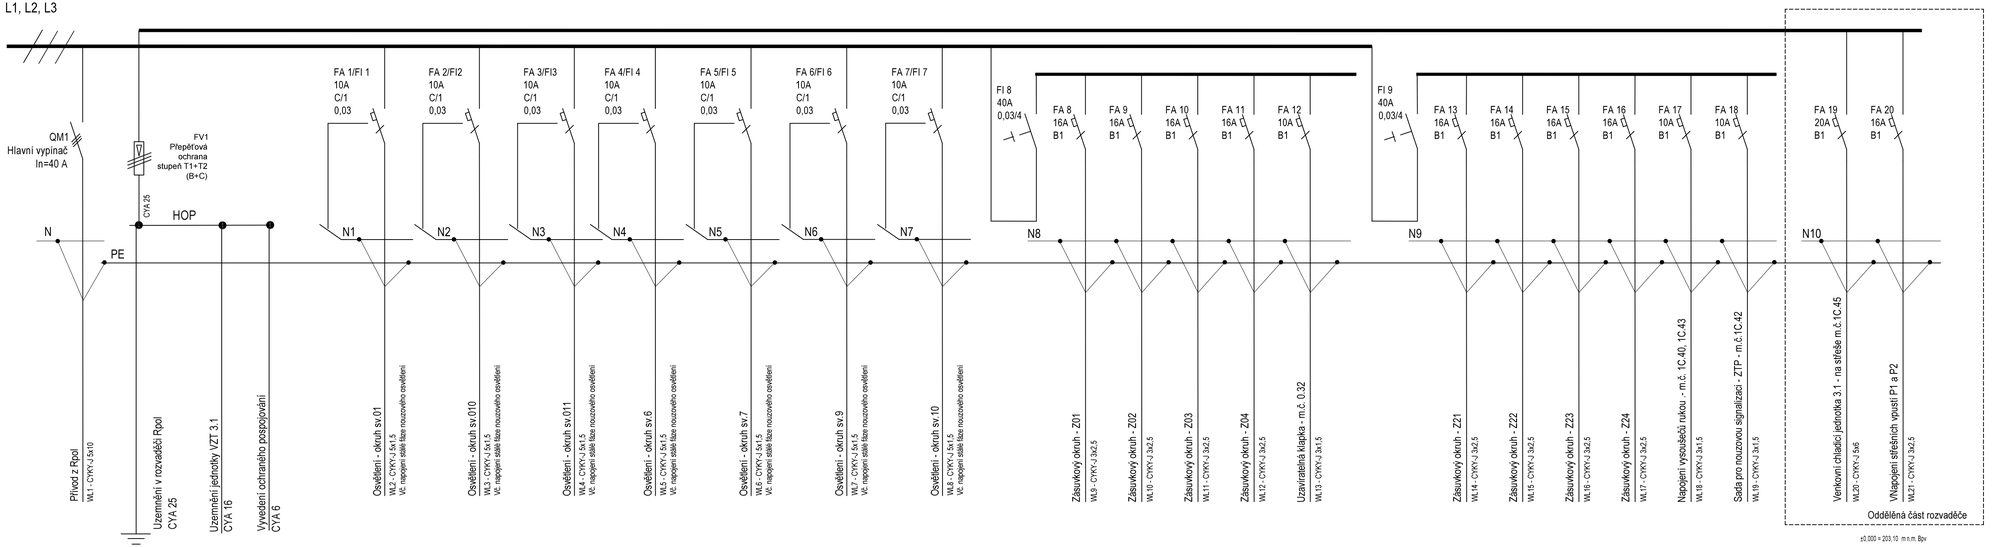

Rozvaděč min. 64M. - max. šířka 400 mm, max. výška 1000 mm - zapuštěný

Velikost jističe v Rpol 3x32A/B.

Proudová soustava: 3PEN 400/230V, 50Hz, TN-C-S

Ochrana před úrazem el. proudem dle ČSN 33 2000-4-41 ed.3

Icn přístrojů min. 10kA

±0.000 = 223.10 m.n.m. Bpv

Copyright Ekneal kynčl architekti s.r.o.
Všechna práva jsou vyhrazena, zejména právo na kopírování, distribuci a překlad. Žádná část nesmí být jakoukoliv formou (tiskem, jako fotokopie, elektronickými či jinými metodami) reprodukována a rozšiřována bez písemného souhlasu autora – kneal kynčl architekti s.r.o., s výjimkou licence k využití díla udělené zadavateli díla při zachování ostatních autorských práv.

GENERÁLNÍ PROJEKTANT:
kneal kynčl architekti s.r.o.
Šumavská 416/15, 602 00 Brno
tel./fax: +420 541 592 104

Autoři architektonického návrhu: kneal kynčl architekti s.r.o.
Zodpovědný projektant: ING. ARCH. J. KYNČL
Hlavní inženýr projektu: ING. ARCH. J. KYNČL

PROJEKTANT ČÁSTI:
Ing. Tomáš Novotný
U Prázdna 318, Kozylovice 664 51
tel./fax: +420 731 654 008

Zodpovědný projektant části: ING. T. NOVOTNÝ
Vypracoval: ING. M. VRTAL

Investor: Město Kroměříž, Velké nám. 115/1, 767 01 Kroměříž

Název akce: **BYTOVÝ DŮM HAVLÍČKOVA 1**

p.č. 626/8; 3105/1; 3388/1; 3390/1; 3391; 4480; 5042; 5164; 5273 v k.ú. Kroměříž

Část: D.1.4.4 ELEKTROINSTALACE

Stupeň: PP
Datum: 09/2020
Číslo zakázky: 00598_40b
Měřítko:

Název výkresu: **ROZVADĚČ POLICEJNÍ STANICE 2 - RPOL 2**

Číslo výkresu: 12