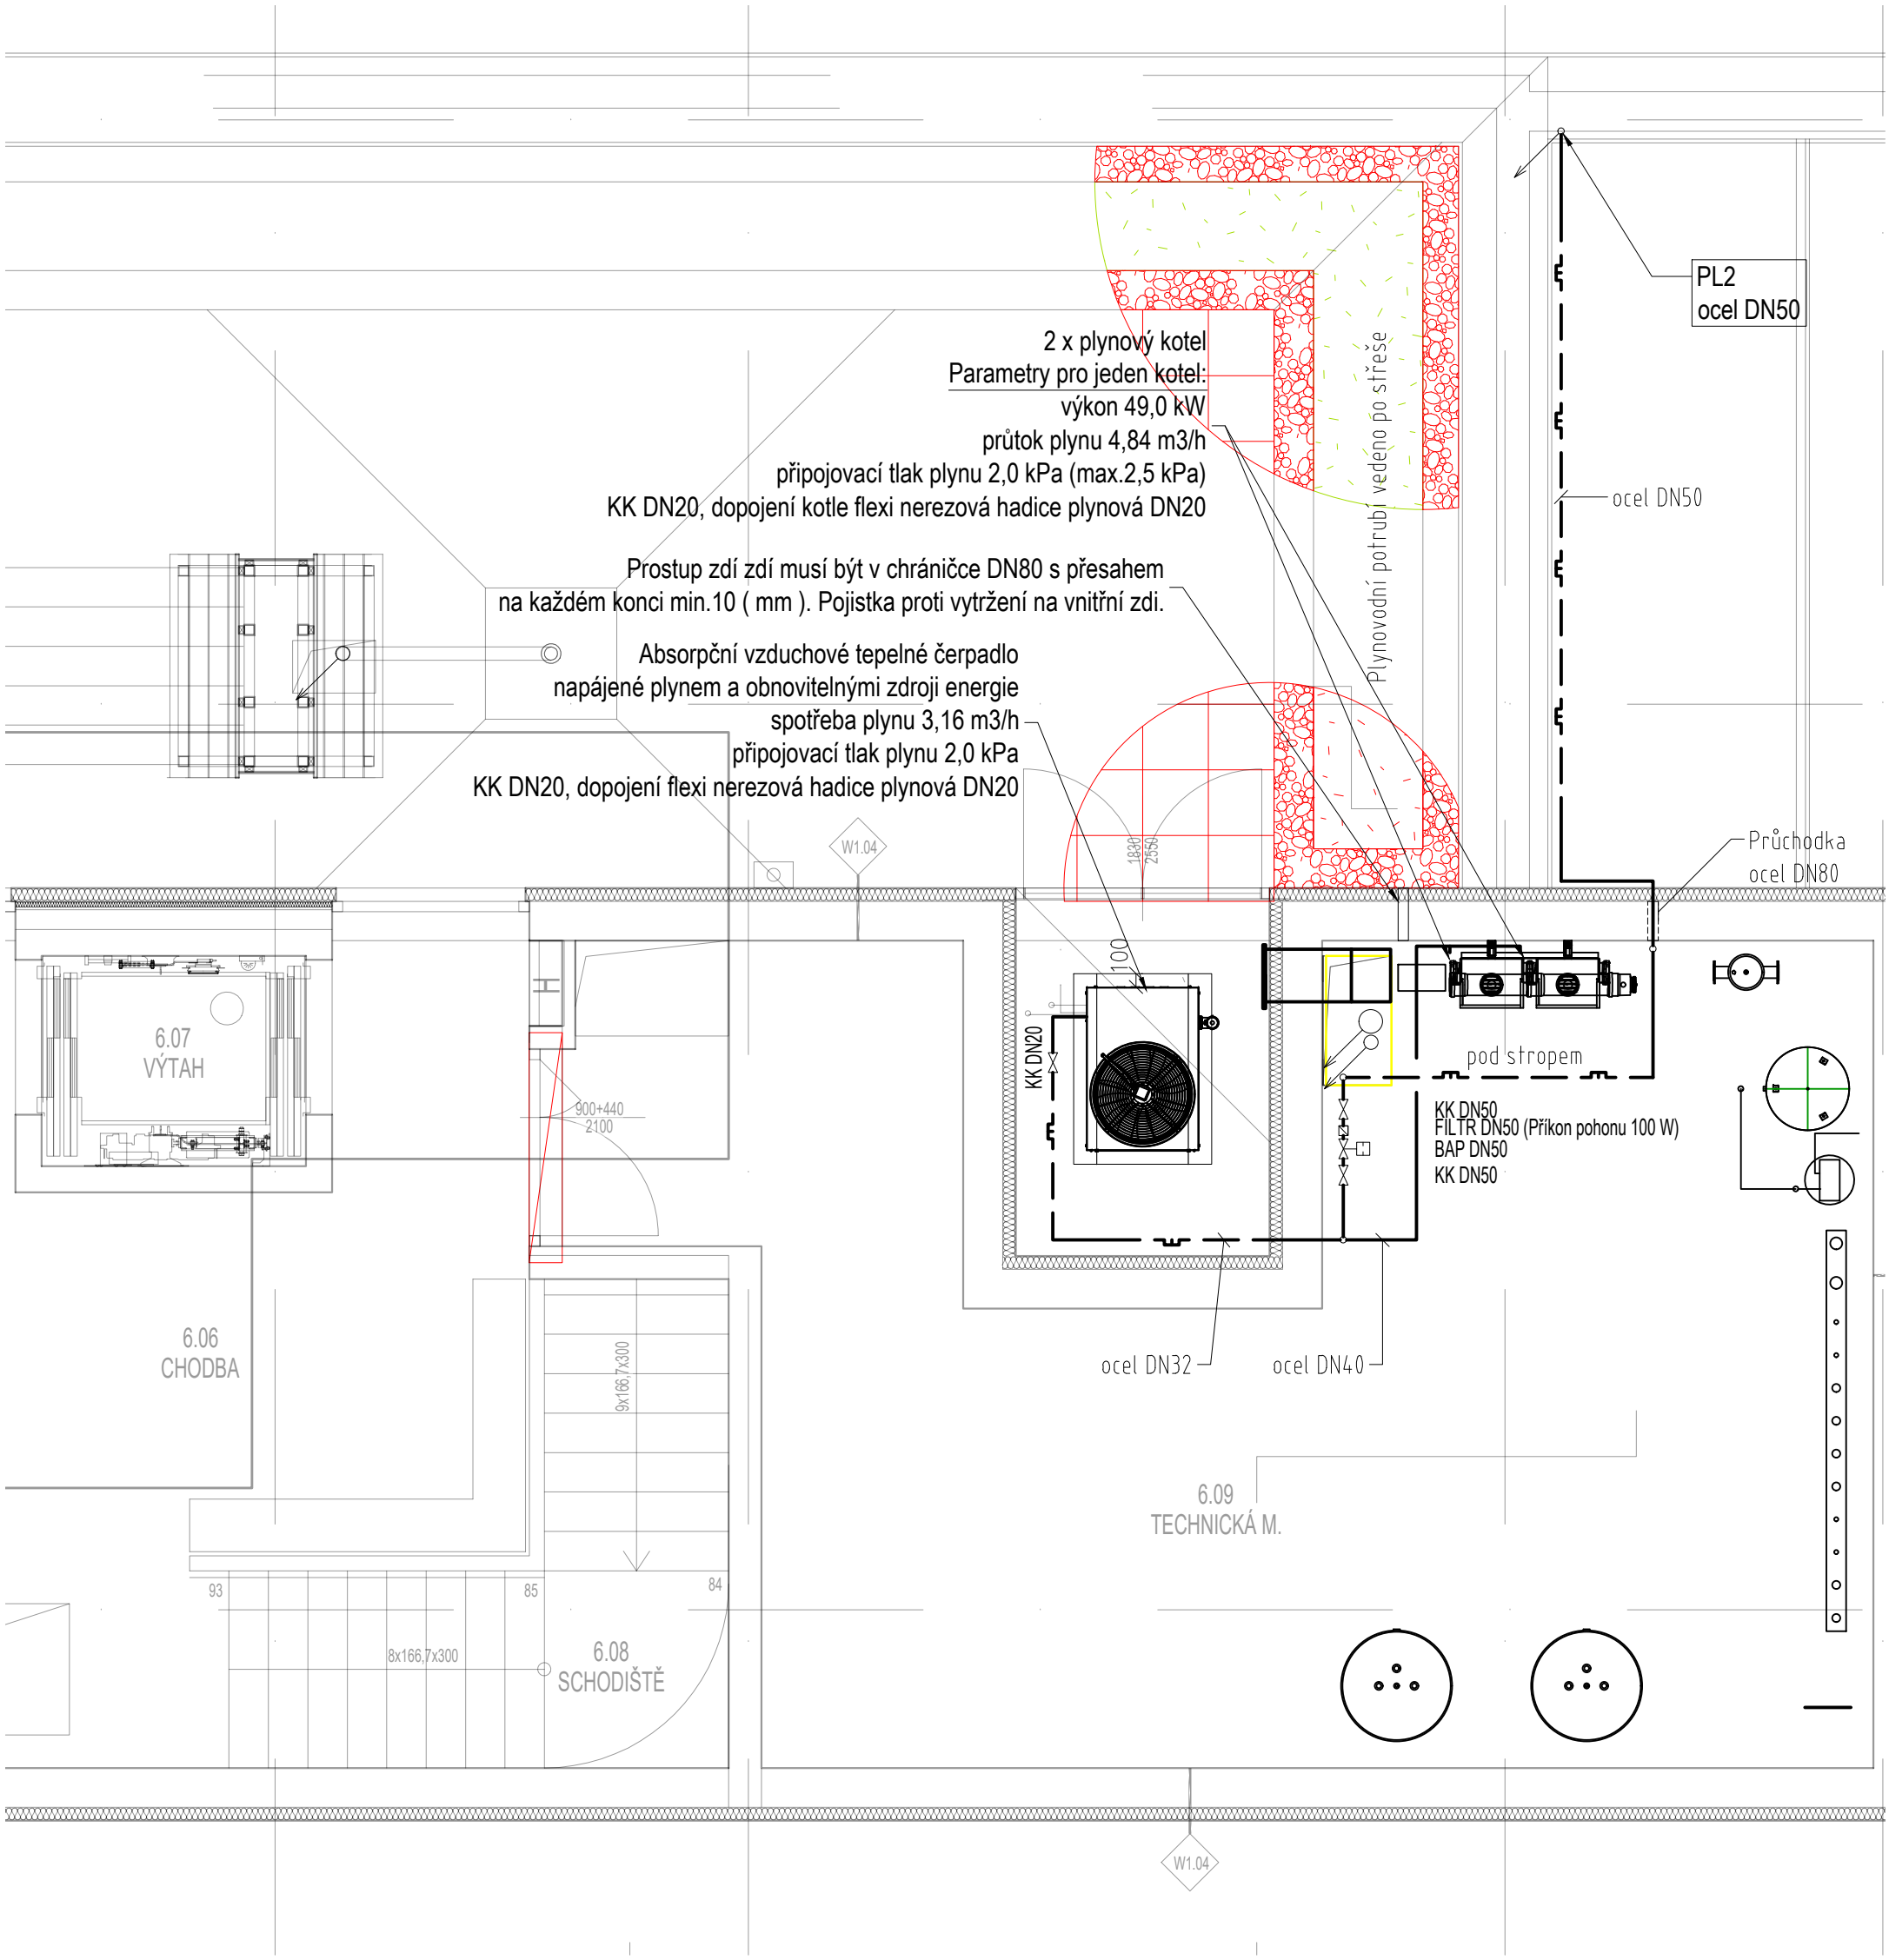

±0,000 = 203,10 m n.m. Bpv

Copyright ©knesl kynčl architekti s.r.o.
Všechna práva jsou vyhrazena, zejména právo na kopírování, distribuci a překlad. Žádná část nesmí být jakoukoliv formou (tiskem, jako fotokopie, elektronickými či jinými metodami) reprodukována a rozšiřována bez písemného souhlasu autora – knesl kynčl architekti s.r.o., s výjimkou licence k využití díla udělené zadavateli díla při zachování ostatních autorských práv.

GENERÁLNÍ PROJEKTANT:
knesl kynčl architekti s.r.o.
Šumavská 416/15, 602 00 Brno
tel./fax : +420 541 592 134

PROJEKTANT PROFESE:
Ing.Michal Zahrádka

Autoři architektonického návrhu:
knesl kynčl architekti s.r.o.

Hlavní inženýr projektu:
ING. ARCH. J. KYNČL

Zodpovědný projektant části:
Ing.Michal Zahrádka

Zodpovědný projektant:
ING. ARCH. J. KYNČL

Vypracoval:
Ing.Michal Zahrádka

Investor: Město Kroměříž, Velké nám. 115/1, 767 01 Kroměříž

Název akce: **BYTOVÝ DŮM HAVLÍČKOVA 1**

p.č. 628/6; 3105/1; 3389/1; 3390/1; 4480; 5042; 5164 v k.ú. Kroměříž

Část: D.1.4.6 PLYNOVOD

Stupeň: PP
Datum: 12/2020
Číslo zakázky: 00598_40b
Měřítko: 1:50

Název výkresu:
PŮDORYS 6.NP

Číslo výkresu: D.1.4.6.3