


Bytový rozvaděč RB - typový rozvaděč byty 3+kk
3x400/230V, 50 Hz, TN-C-S
L1, L2, L3

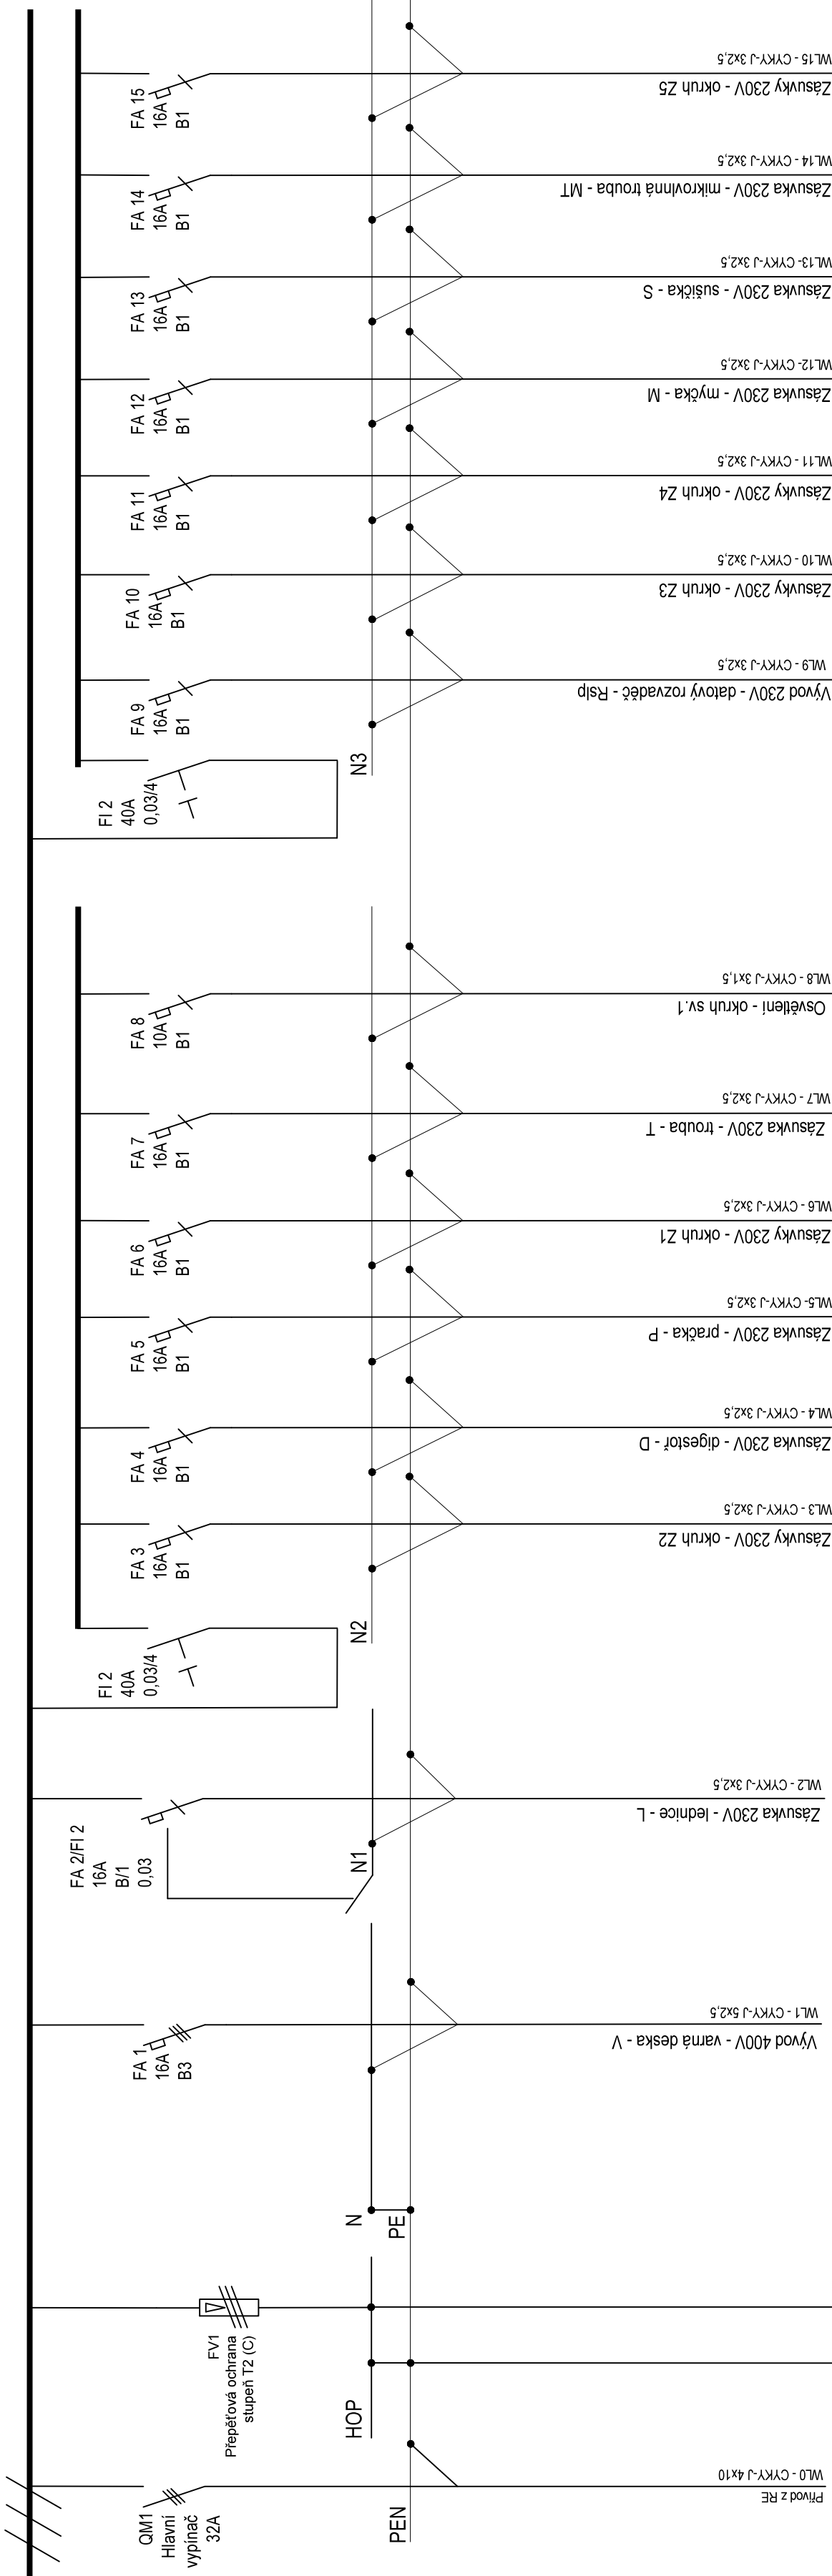

±0.000 = 203,10 m n.m. BpV

Copyright ©Knesl kyncl architekti s.r.o.
Všechna práva jsou vyhrazena, zejména právo na kopírování, distribuci a předání. Žádná část nesmí být jakoukoliv formou (tiskem, elektronicky, elektronicky či jinými metodami) reprodukována a rozšiřována bez písemného souhlasu autora – Knesl kyncl architekti s.r.o., s výjimkou licence k využití dle udělené autorizace autorských práv.

GENERÁLNÍ PROJEKTANT: Knesl kyncl architekti s.r.o. Šumavská 46/15, 602 00 Brno tel./fax: +420 541 522 134		Autři architektonického návrhu: Knesl kyncl architekti s.r.o.		Zodpovědný projektant: ING. ARCH. J. KYNCL	
PROJEKTANT ČÁSTI: Ing. Tomáš Novotný U Potoka 316, Korymbe 684 51 tel./fax: +420 731 654 008		Hlavní inženýr projektu: ING. ARCH. J. KYNCL			
		Zodpovědný projektant části: ING. T. NOVOTNÝ		Výpracoval: ING. M. VRTAL	
Investor: Město Kroměříž, Velké nám. 115/1, 767 01 Kroměříž		Stupeň: PP		Datum: 09/2020	
Název alce: BYTOVÝ DŮM HAVLÍČKOVA 1		Číslo zakázky: 00558_40b			
Část: D.1.4.4 ELEKTROINSTALACE		Měřítko:			
Název výkresu: BYTOVÝ ROZVADĚČ - RB-3		Číslo výkresu:		16	

Rozvaděč min. 48M, zapuštěný, bílý
Velikost jističe v RE 3x25A/B
Proudová soustava: 3PEN 400/230V, 50Hz, TN-C-S
Ochrana před úrazem el. proudem dle ČSN 33 2000-4-41 ed.3
len přístrojů min. 10kA

Uzemnění na patrovou HOP

CYA10

Uzemnění - pospojování v koupelně

CYA6