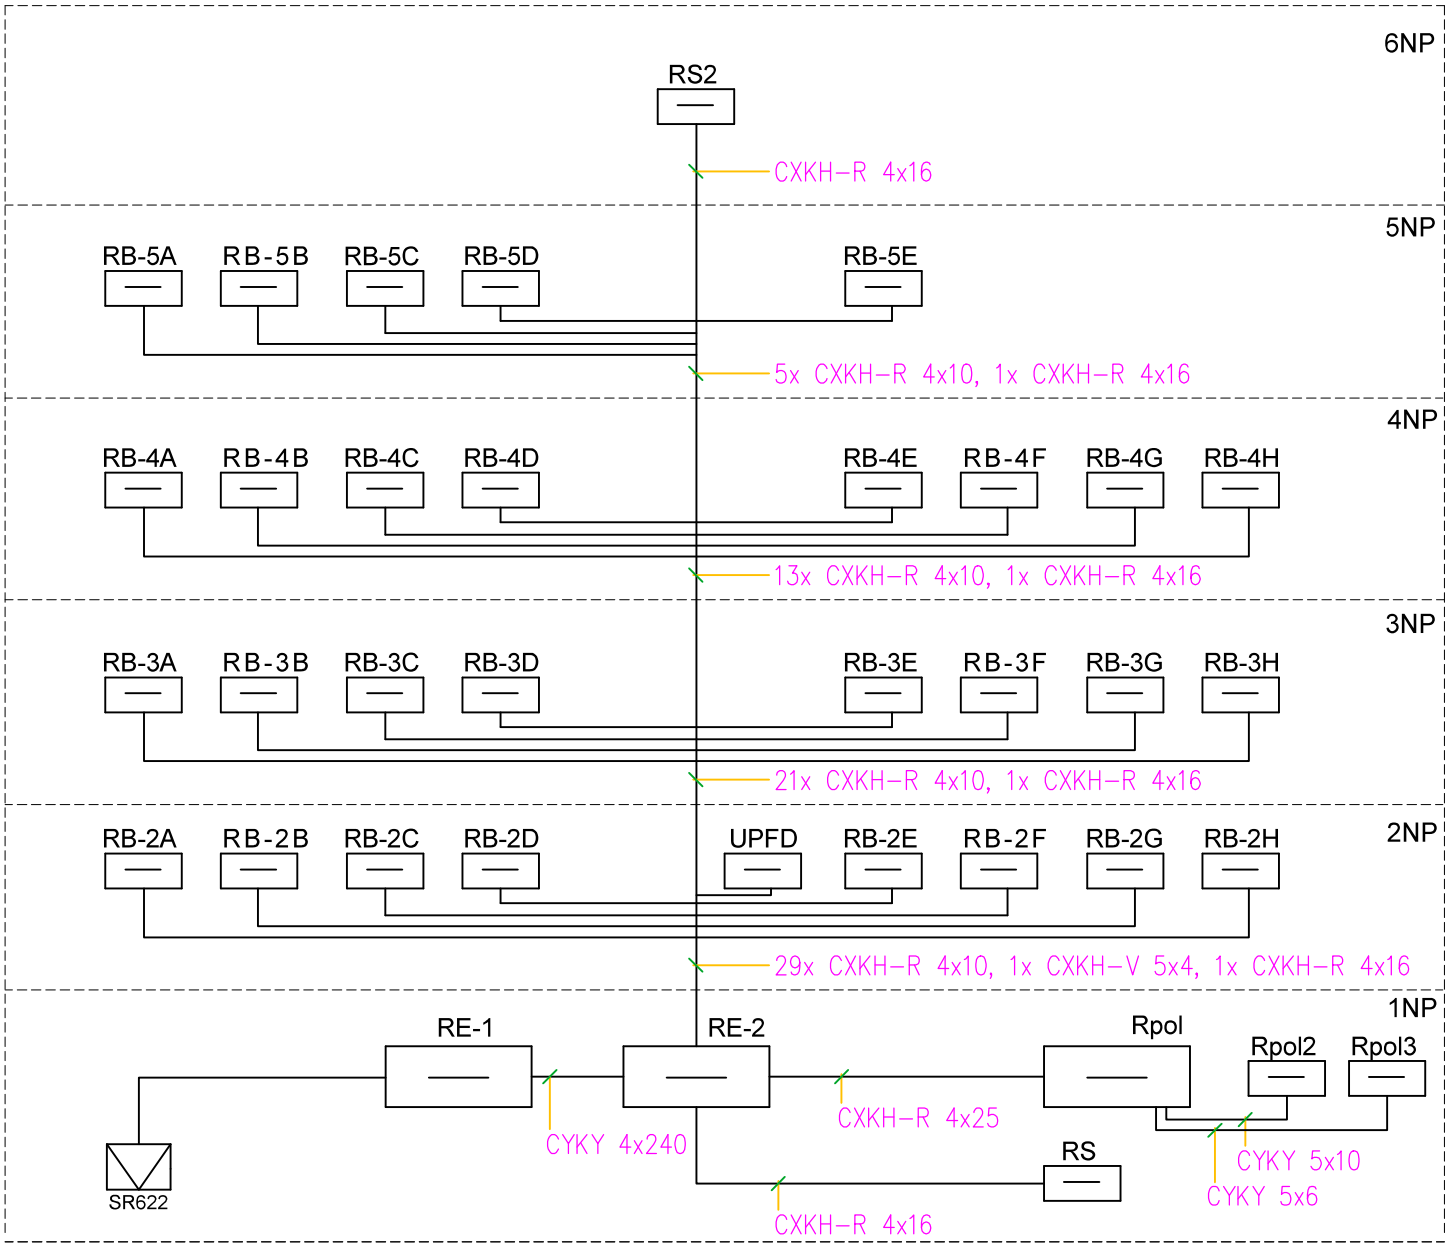

Rozvaděče jsou provedeny jako zapuštěné s požární odolností EI 30DP1.
Rozvodná soustava NN: 3+PEN/3+PE+N 400/230V, 50Hz, TN-C, TN-C-S
Ochrana před úrazem el. proudem dle ČSN 33 2000-4-41 ed.3
Rozvaděče budou provedeny jako plombovatelné.
Provedení měření musí odpovídat technickým podmínkám připojení E.ON.

±0,000 = 203,10 m n.m. Bpv

Copyright ©knesl kynčl architekti s.r.o.
Všechna práva jsou vyhrazena, zejména právo na kopírování, distribuci a překlad. Žádná část nesmí být jakoukoliv formou (tiskem, jako fotokopie, elektronickými či jinými metodami) reprodukována a rozšiřována bez písemného souhlasu autora – knesl kynčl architekti s.r.o., s výjimkou licence k využití díla udělené zadavateli díla při zachování ostatních autorských práv.

GENERÁLNÍ PROJEKTANT:
knesl kynčl architekti s.r.o.
Šumavská 416/15, 602 00 Brno
tel./fax : +420 541 592 134

Autoři architektonického návrhu:
knesl kynčl architekti s.r.o.

Zodpovědný projektant:
ING. ARCH. J. KYNČL

Hlavní inženýr projektu:
ING. ARCH. J. KYNČL

PROJEKTANT ČÁSTI:
Ing. Tomáš Novotný
U Potoka 316, Kobylnice 664 51
tel./fax : +420 731 654 008

Zodpovědný projektant části:
ING. T. NOVOTNÝ

Vypracoval:
ING. M. VRTAL

Investor: Město Kroměříž, Velké nám. 115/1, 767 01 Kroměříž

Název akce: **BYTOVÝ DŮM HAVLÍČKOVA 1**

p.č. 628/6; 3105/1; 3388/1; 3389/1; 3390/1; 3391; 4480; 5042; 5164; 5273 v k.ú. Kroměříž

Část: D.1.4.4 ELEKTROINSTALACE

Stupeň: PP
Datum: 09/2020
Číslo zakázky: 00598_40b
Měřítko:

Název výkresu:
SCHÉMA PÁTEŘNÍHO ROZVODU

Číslo výkresu: **22**