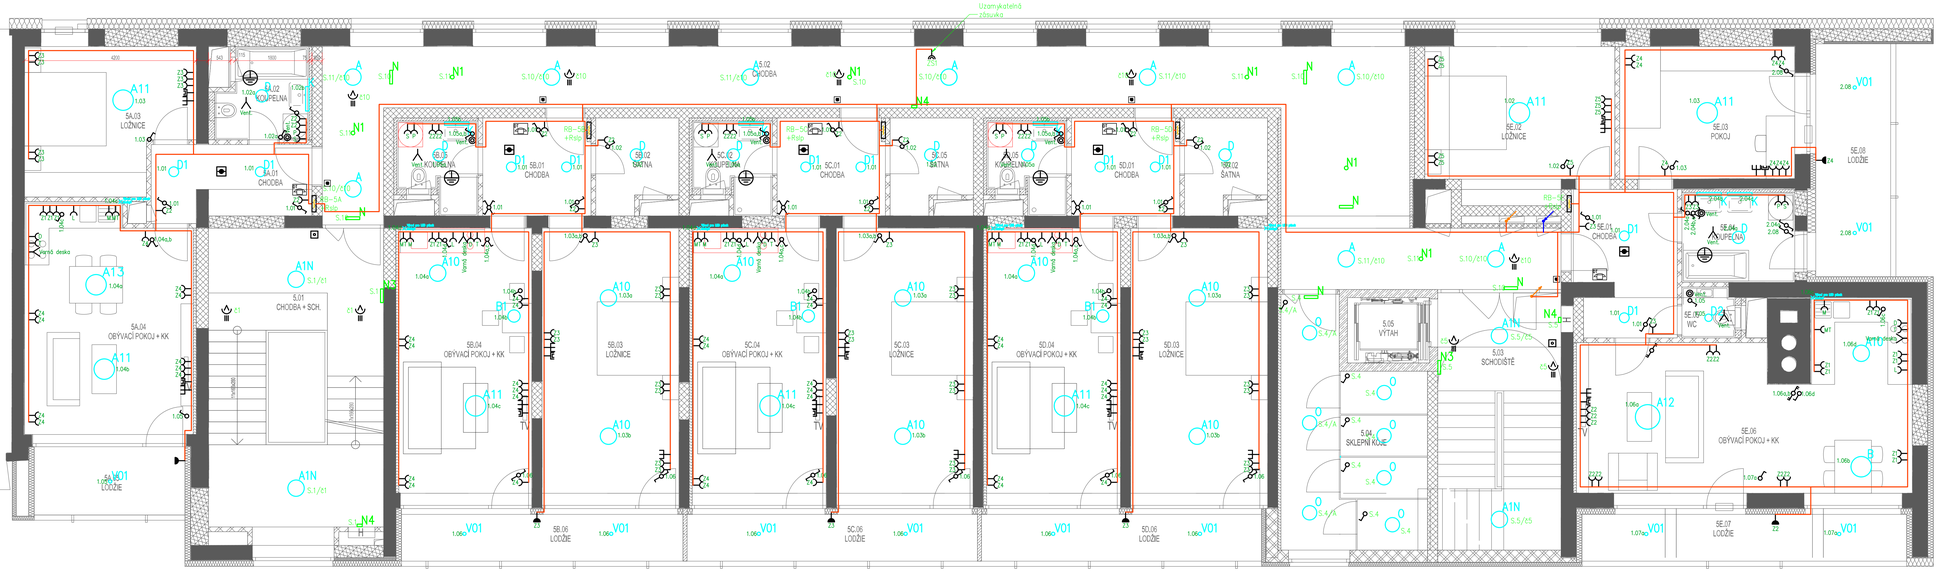

Legenda byty:

- Anténní zásuvka
- Datová zásuvka (2xRJ45)
- El. vývod
- Hlásič kouřový–optický
- Rozvaděč
- Střídavý vypínač
- Tlačítkový ovladač
- Uzemnění
- Vypínač
- Zásuvka
- Zásuvka IP44

Legenda společné prostory:

- Dvojpásmová zásuvka
- El. vývod
- Hlásič tlačítkový
- Hlásič kouřový–optický
- Pohybové čidlo 360°, min. 6m, schopnost spínání LED zátěže
- Průběžné stoupající vedení
- Rozvaděč
- Střídavý vypínač
- Střídavý vypínač dvojitý
- Tlačítkový ovladač
- Vypínač
- Zásuvka
- Signální tahové tlačítko nouzového volání
- Transformátor systému nouzového volání
- Světelný a zvukový alarm nouzového volání
- Resetovací tlačítko nouzového volání

Copyright ©Ionel Ivyčí architekti s.r.o.
Všechna právní práva vyhrazena, zejména právo na rozkopírování, distribuci a výkon. Žádná část tohoto listu (jakoukoliv formou, tištěné, jako fotokopie, elektronickými či jinými metodami) nesmí být kopírována a rozšiřována bez písemného souhlasu autora – majitelských autorských práv. Ke výjimkám licence k využití dle zvláštní písemné dohody či jiných platných ustanovení autorských práv.

GENERÁLNÍ PROJEKTANT:
Ionel Ivyčí architekti s.r.o.
Sumavská 1917/3, 602 00 Brno
M.Sec: +420 541 592 134

PROJEKTANT ČÁSTI:
Ing. Tomáš Novotný
U Trnávky 702, Kralupy nad Vl.
tel.Sec: +420 731 054 328

Investor: Město Hovorčí, Velké nám. 1121, 767 01 Hovorčí

Autoři architektonického návrhu:
Ionel Ivyčí architekti s.r.o.

Hlavní inženýr projektu:
ING. ARCH. J. KYNCL

Zodpovědný projektant:
ING. ARCH. J. KYNCL

Zodpovědný projektant části:
ING. T. NOVOTNÝ

Vypracoval:
ING. M. VRTAL

Název akce: **BYTOVÝ DŮM HAVLÍČKOVA 1**

p.č. 5209; 3105/1; 3105/3; 3309/1; 3311; 4481; 5042; 5194; 5273 v k.ú. Hovorčí

Část: D.1.4.8 ELEKTROINSTALACE

Název výkresu: **PŮDORYS 5NP**

Stupeň:	PR
Datum:	09/2020
Číslo zakázky:	19356_425
Měřítko:	1:50
Číslo výkresu:	06