ROZVADĚČ RE-2

3x400/230V, 50 Hz, TN-C-S

L1, L2, L3

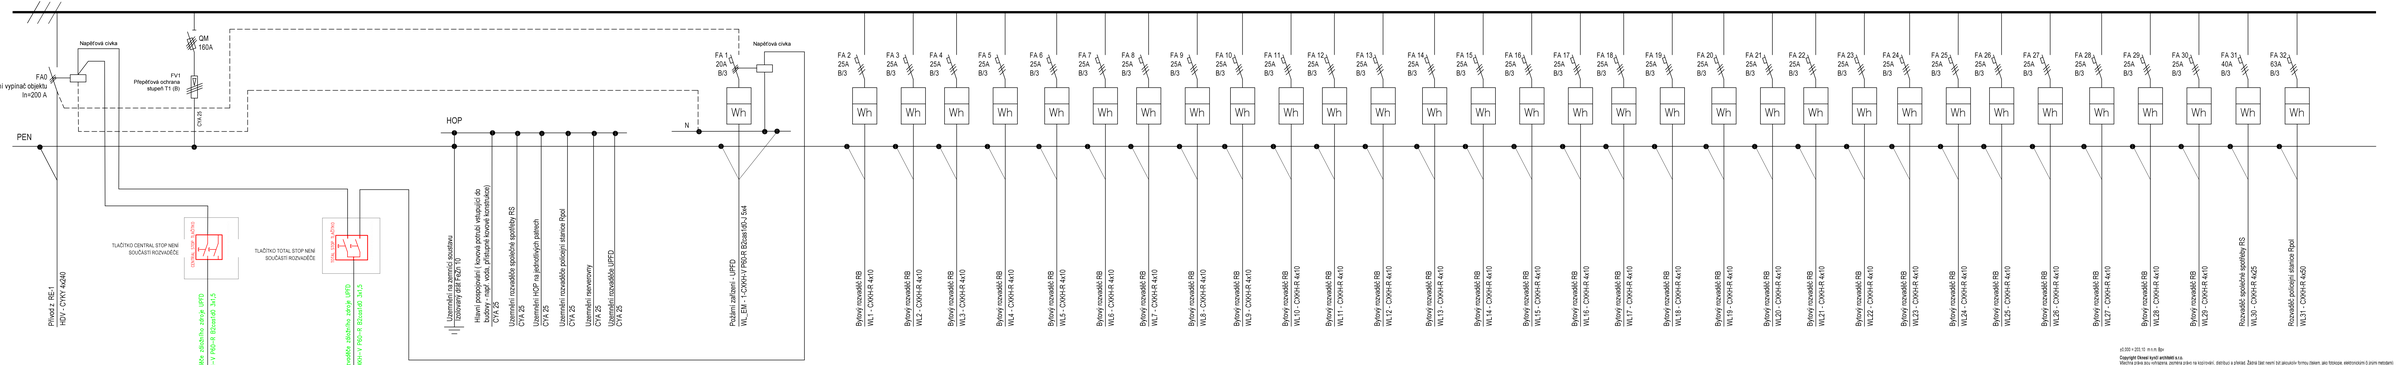

Pozn.:

Rozvaděč skříňový - š x v x h - 3800x2000x300 mm, nástěnný, ocelioplechový.
Velikost hlavního vypínače - 200A.
Proudová soustava 3PEN 400/230V, 50Hz, TN-C
Ochrana před úrazem el. proudem dle ČSN 33 2000-4-41 ed.3
Požární odolnost EI45DP1
Obvody tlačítek Central a Total Stop budou napájeny z požárního rozvaděče UPFD.
Před specifikací a objednání náhradního zdroje UPFD je třeba předat dodavateli náhradního zdroje finální technické listy zařízení, která se budou z náhradního zdroje napájet, včetně doby zálohování.
Icn přístrojů min. 10kA
Rozvaděč In=400A

a0,000 = 223.10 m n.m. Bpv

Copyright Okresní kynští architekti a.s.r.o.

Všechny výkresy, modely, projekty, zejména jejich ve kterýchkoli, distribuci a převod. Žádné části nesmí být jakoukoliv formou, jako fotokopie, elektronických či jiných metodami, reprodukovány a nadále nesmí být zpřístupněny třetí osobě bez předchozího souhlasu autorů – kvest kynští architekti s.r.o., s výjimkou licencí k využití díla určené zadavateli dílo při zachování citelných autorských práv.

GENERÁLNÍ PROJEKTANT: kvest kynští architekti s.r.o. Šumavská 415/15, 602 00 Brno tel./fax: +420 541 562 724	Autorizovaný architekt/odpovědný návrhář: kvest kynští architekti s.r.o.	Zodpovědný projektant: ING. ARCH. J. KYNCL
	Hlavní vedoucí projektu: ING. ARCH. J. KYNCL	
PROJEKTANT ČÁSTI: Ing. Tomáš Novotný U Prince 310, Kralupy nad Vltavou tel./fax: +420 731 554 558	Zodpovědný projektant části: ING. T. NOVOTNÝ	Vypracoval: ING. M. VRTAL

Investor:	Mach Kronětí, Velká nám. 1101, 767 01 Kroměříž
Název akce:	BYTOVÝ DŮM HAVLÍČKOVA 1
Část:	p.č. 6249, 5120/1, 5599/1, 5599/11, 5591, 4480, 5562, 5194, 6275 v k.ú. Kroměříž D.1.4.1 ELEKTROINSTALACE
Název výkresu:	ROZVADĚČ RE-2

Stupeň:	PP
Datum:	04/2022
Číslo zakázky:	20356_42b
Měřítko:	
Číslo výkresu:	08