


Bytový rozvaděč RB - typový rozvaděč byty 1+kk

3x400/230V, 50 Hz, TN-C-S

L1, L2, L3

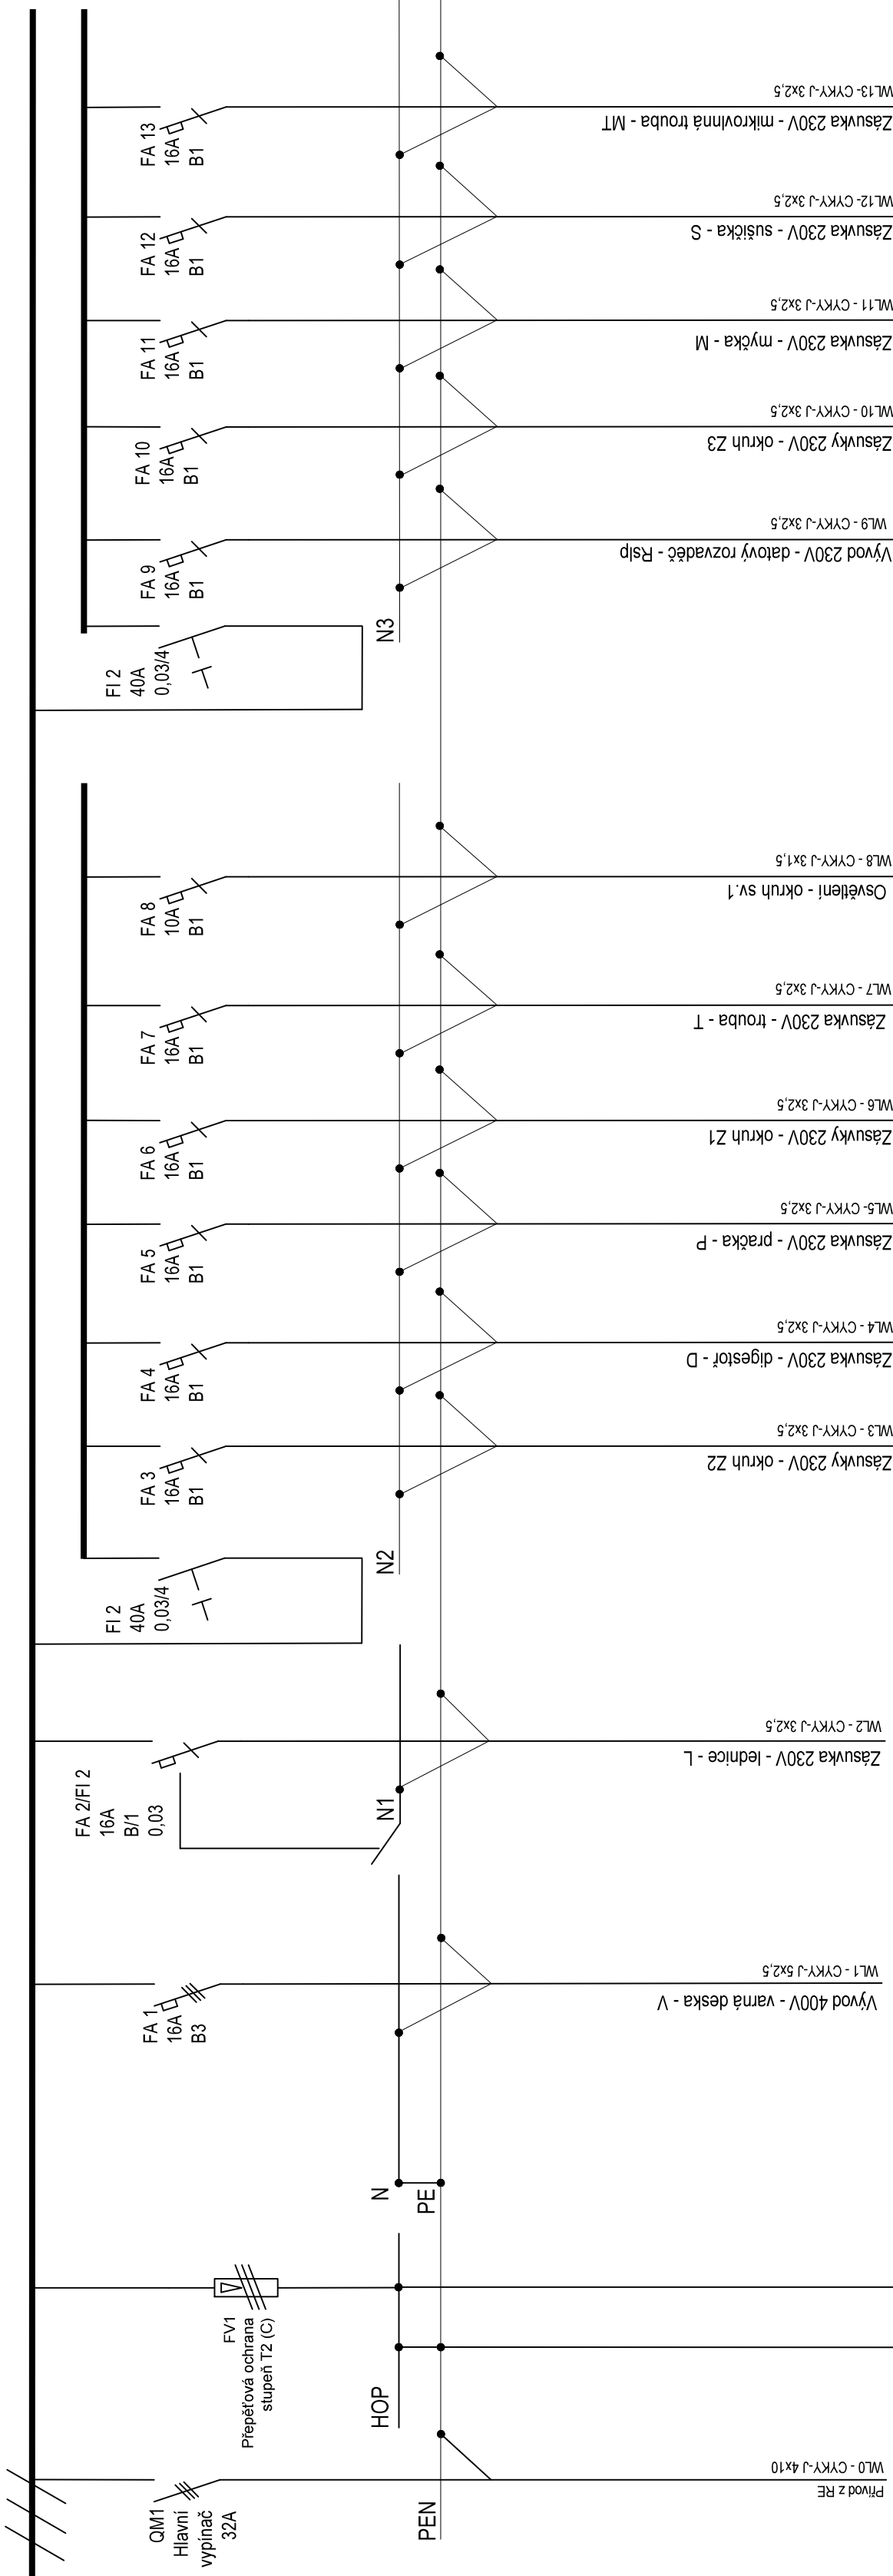

±0.000 = 203,10 m n.m. BpV

Copyright ©Knesl kyncl architekti s.r.o.  
Všechna práva jsou vyhrazena, zejména právo na kopírování, distribuci a překlad. Žádná část nesmí být jakoukoliv formou (tiskem, fotocopie, elektronickým či jiným způsobem) reprodukována a rozšiřována bez písemného souhlasu autora – Knesl kyncl architekti s.r.o. s výjimkou licence k využití dle udělené autorizace autorových práv.

GENERÁLNÍ PROJEKTANT: Knesl kyncl architekti s.r.o. Šumavská 46/15, 602 00 Brno tel./fax: +420 541 522 134	Autři architektonického návrhu: Knesl kyncl architekti s.r.o.		Zodpovědný projektant: ING. ARCH. J. KYNCL
	Hlavní inženýr projektu: ING. ARCH. J. KYNCL		
	PROJEKTANT ČÁSTI: Ing. Tomáš Novotný U Potoka 316, Kobylnice 684 51 tel./fax: +420 731 654 008		Výpracoval: ING. M. VRTAL
Investor: Město Kroměříž, Velké nám. 115/1, 767 01 Kroměříž		Stupeň: PP	
Název akce: BYTOVÝ DŮM HAVLÍČKOVA 1		Datum: 09/2020	
Část: D.1.4.4 ELEKTROINSTALACE		Číslo zakázky: 00558_40b	
Název výkresu: BYTOVÝ ROZVADĚČ - RB-1		Měřítko:	
		Číslo výkresu:	14

Rozvaděč min. 48M, zapuštěný, bílý  
Velikost jističe v RE 3x25A/B  
Proudová soustava: 3PEN 400/230V, 50Hz, TN-C-S  
Ochrana před úrazem el. proudem dle ČSN 33 2000-4-41 ed.3  
Icn přístrojů min. 10kA

Uzemnění na patrovou HOP

CYA 6

CYA 10