


PŮDORYS 1.PP, 1:100

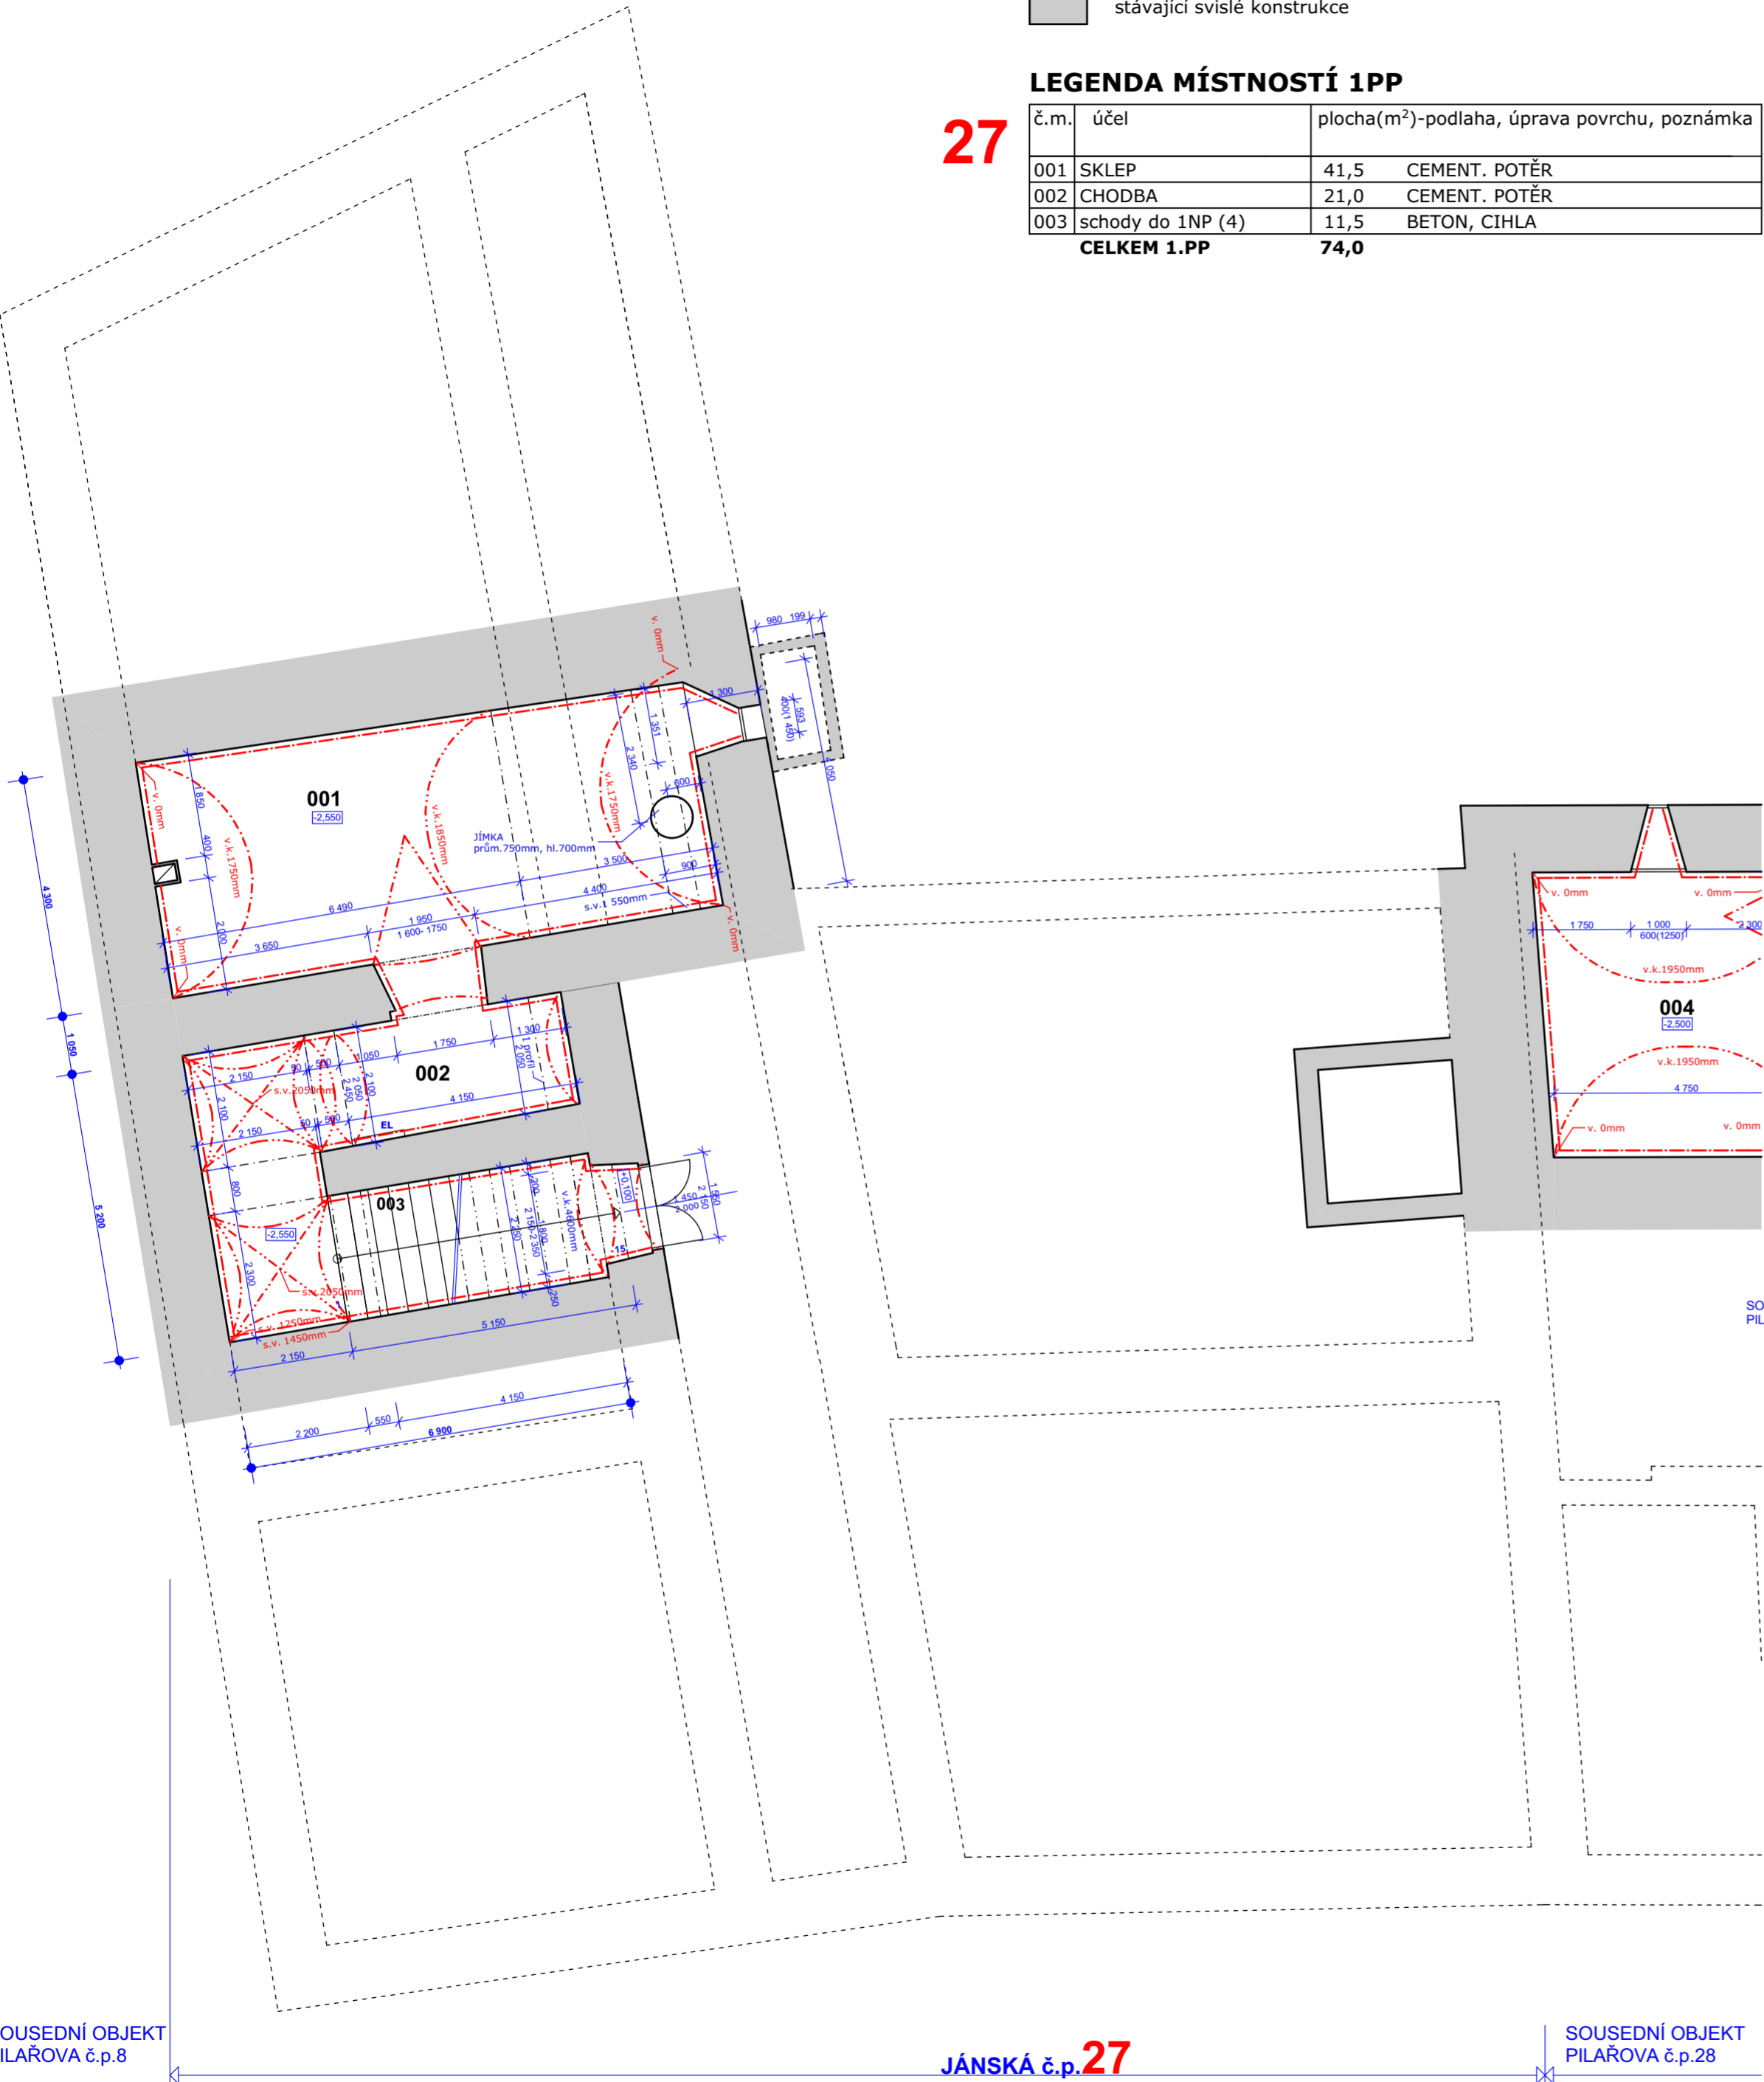

LEGENDA MATERIÁLU

stávající svislé konstrukce

LEGENDA MÍSTNOSTÍ 1PP

č.m.	účel	plocha(m²)-podlaha, úprava povrchu, poznámka	
001	SKLEP	41,5	CEMENT. POTĚR
002	CHODBA	21,0	CEMENT. POTĚR
003	schody do 1NP (4)	11,5	BETON, CIHLA
CELKEM 1.PP		74,0	


ŘEZPOHLED SEVEROZÁPADNÍ, 1:150

LEGENDA MATERIÁLU

stávající svislé konstrukce

rozsah očištění svislých konstrukcí

v.k. 2200 mm výškový údaj o čištěné konstrukci

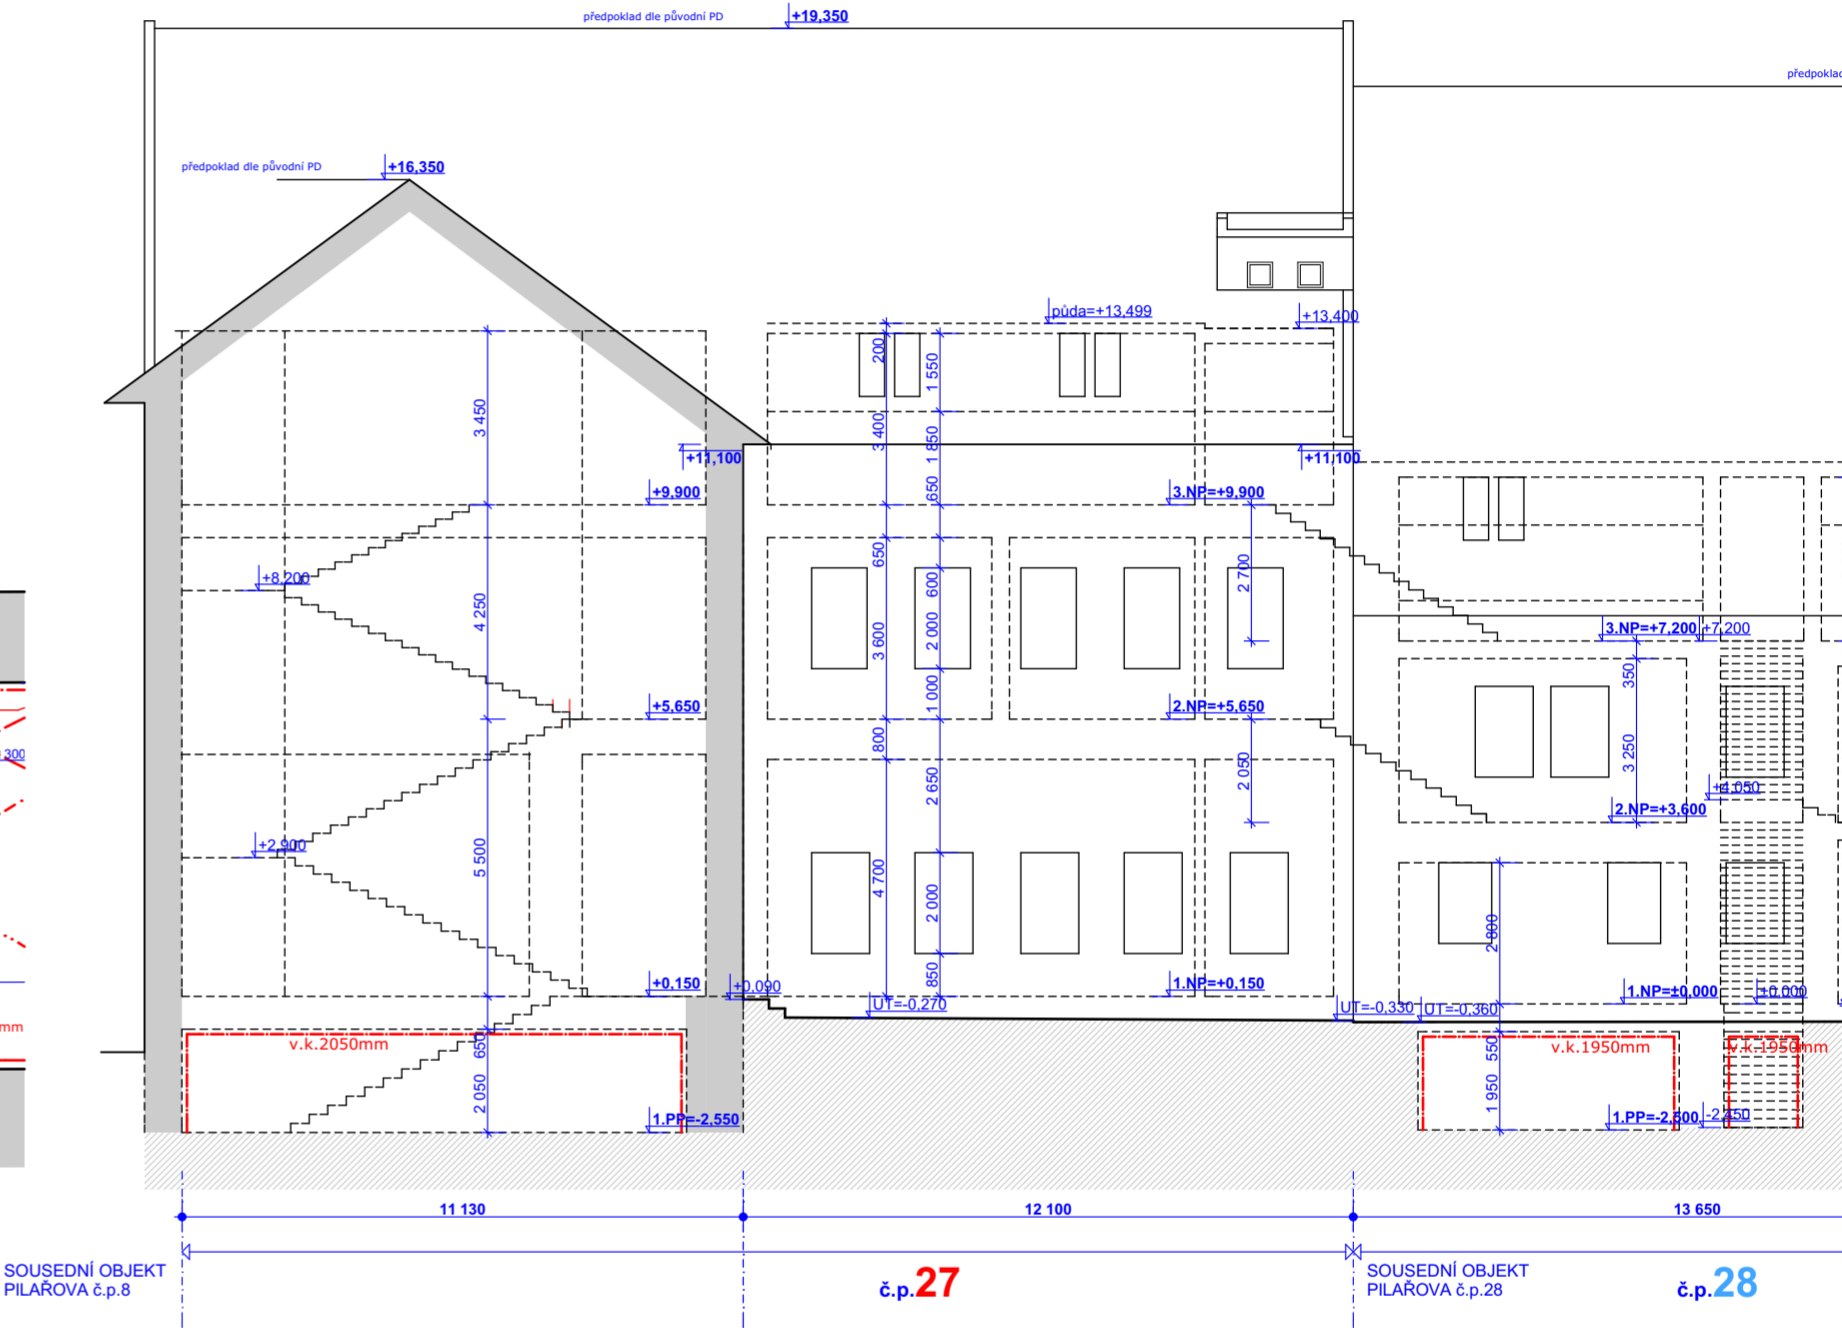

- POSTUP PROVÁDĚNÝCH PRACÍ:**
- Očištění svislých konstrukcí, včetně kleneb, bude provedeno ručně oklepáním omítek za použití zednického kladívka.
  - Dočištění svislých konstrukcí bude provedeno ručně ocelovým kartáčem.
  - Dočištění spár bude provedeno ručně špachtlí (škrabákem) na spáry.

**UPOZORNĚNÍ:**  
Při otlučení nebudou použity stroje a elektrické nářadí z důvodů zajištění šetrného otlučení omítek na historickém zdivu.

Vzhledem k stáří objektu a vynesení stavební části v pravoúhlém systému nutno počítat s odchylkami měření do 100mm. Bpv: 0,000 = stávající= 207,170 m.n.m.				<div></div> <b>Ing. David Zapletal</b> Projektování staveb Jabloňová 4243, Kroměříž 767 01 IČO: 87718511, tel. 777 711 305	
Zodpovědný projektant	Vypracoval	Hlavní projektant stavby	Autorizovaný inženýr		
Ing. David Zapletal	Ing. David Zapletal	Ing. David Zapletal	Ing. David Zapletal		
777 711 305	<div></div>				
kraj: Zlínský	místo stavby: ul.Jánská 27/10 p.č. 246, k.ú. Kroměříž			formát	4A4
investor - stavebník: Město Kroměříž, Velké náměstí č.p.115/1, 767 01 Kroměříž				datum	03/2020
stavba	<b>SANAČNÍ ÚPRAVY SKLEPNÍCH OMÍTEK, Chlapecký zpěvácký seminář, ul. Jánská č.p. 27/10, parc. č. st. 246, k.ú. Kroměříž, rejstříkové číslo kulturní památky č. ÚSKP 41560/7-6009</b> D.1.1 Architektonicko-stavební řešení			účel	Ohlášení stavby
				č. zakázky	04/2020
				č. kopie	
				arch. číslo	F2020/04
				měřítko	č. výkresu
obsah výkresu	<b>Půdorys - 1.PP, Řezopohled</b>			<b>1 : 100</b>	<b>D.1.1.b)-1</b>
				<b>1 : 150</b>	