



C.2 Katastrální situační výkres, C.3 Koordinační situační výkres

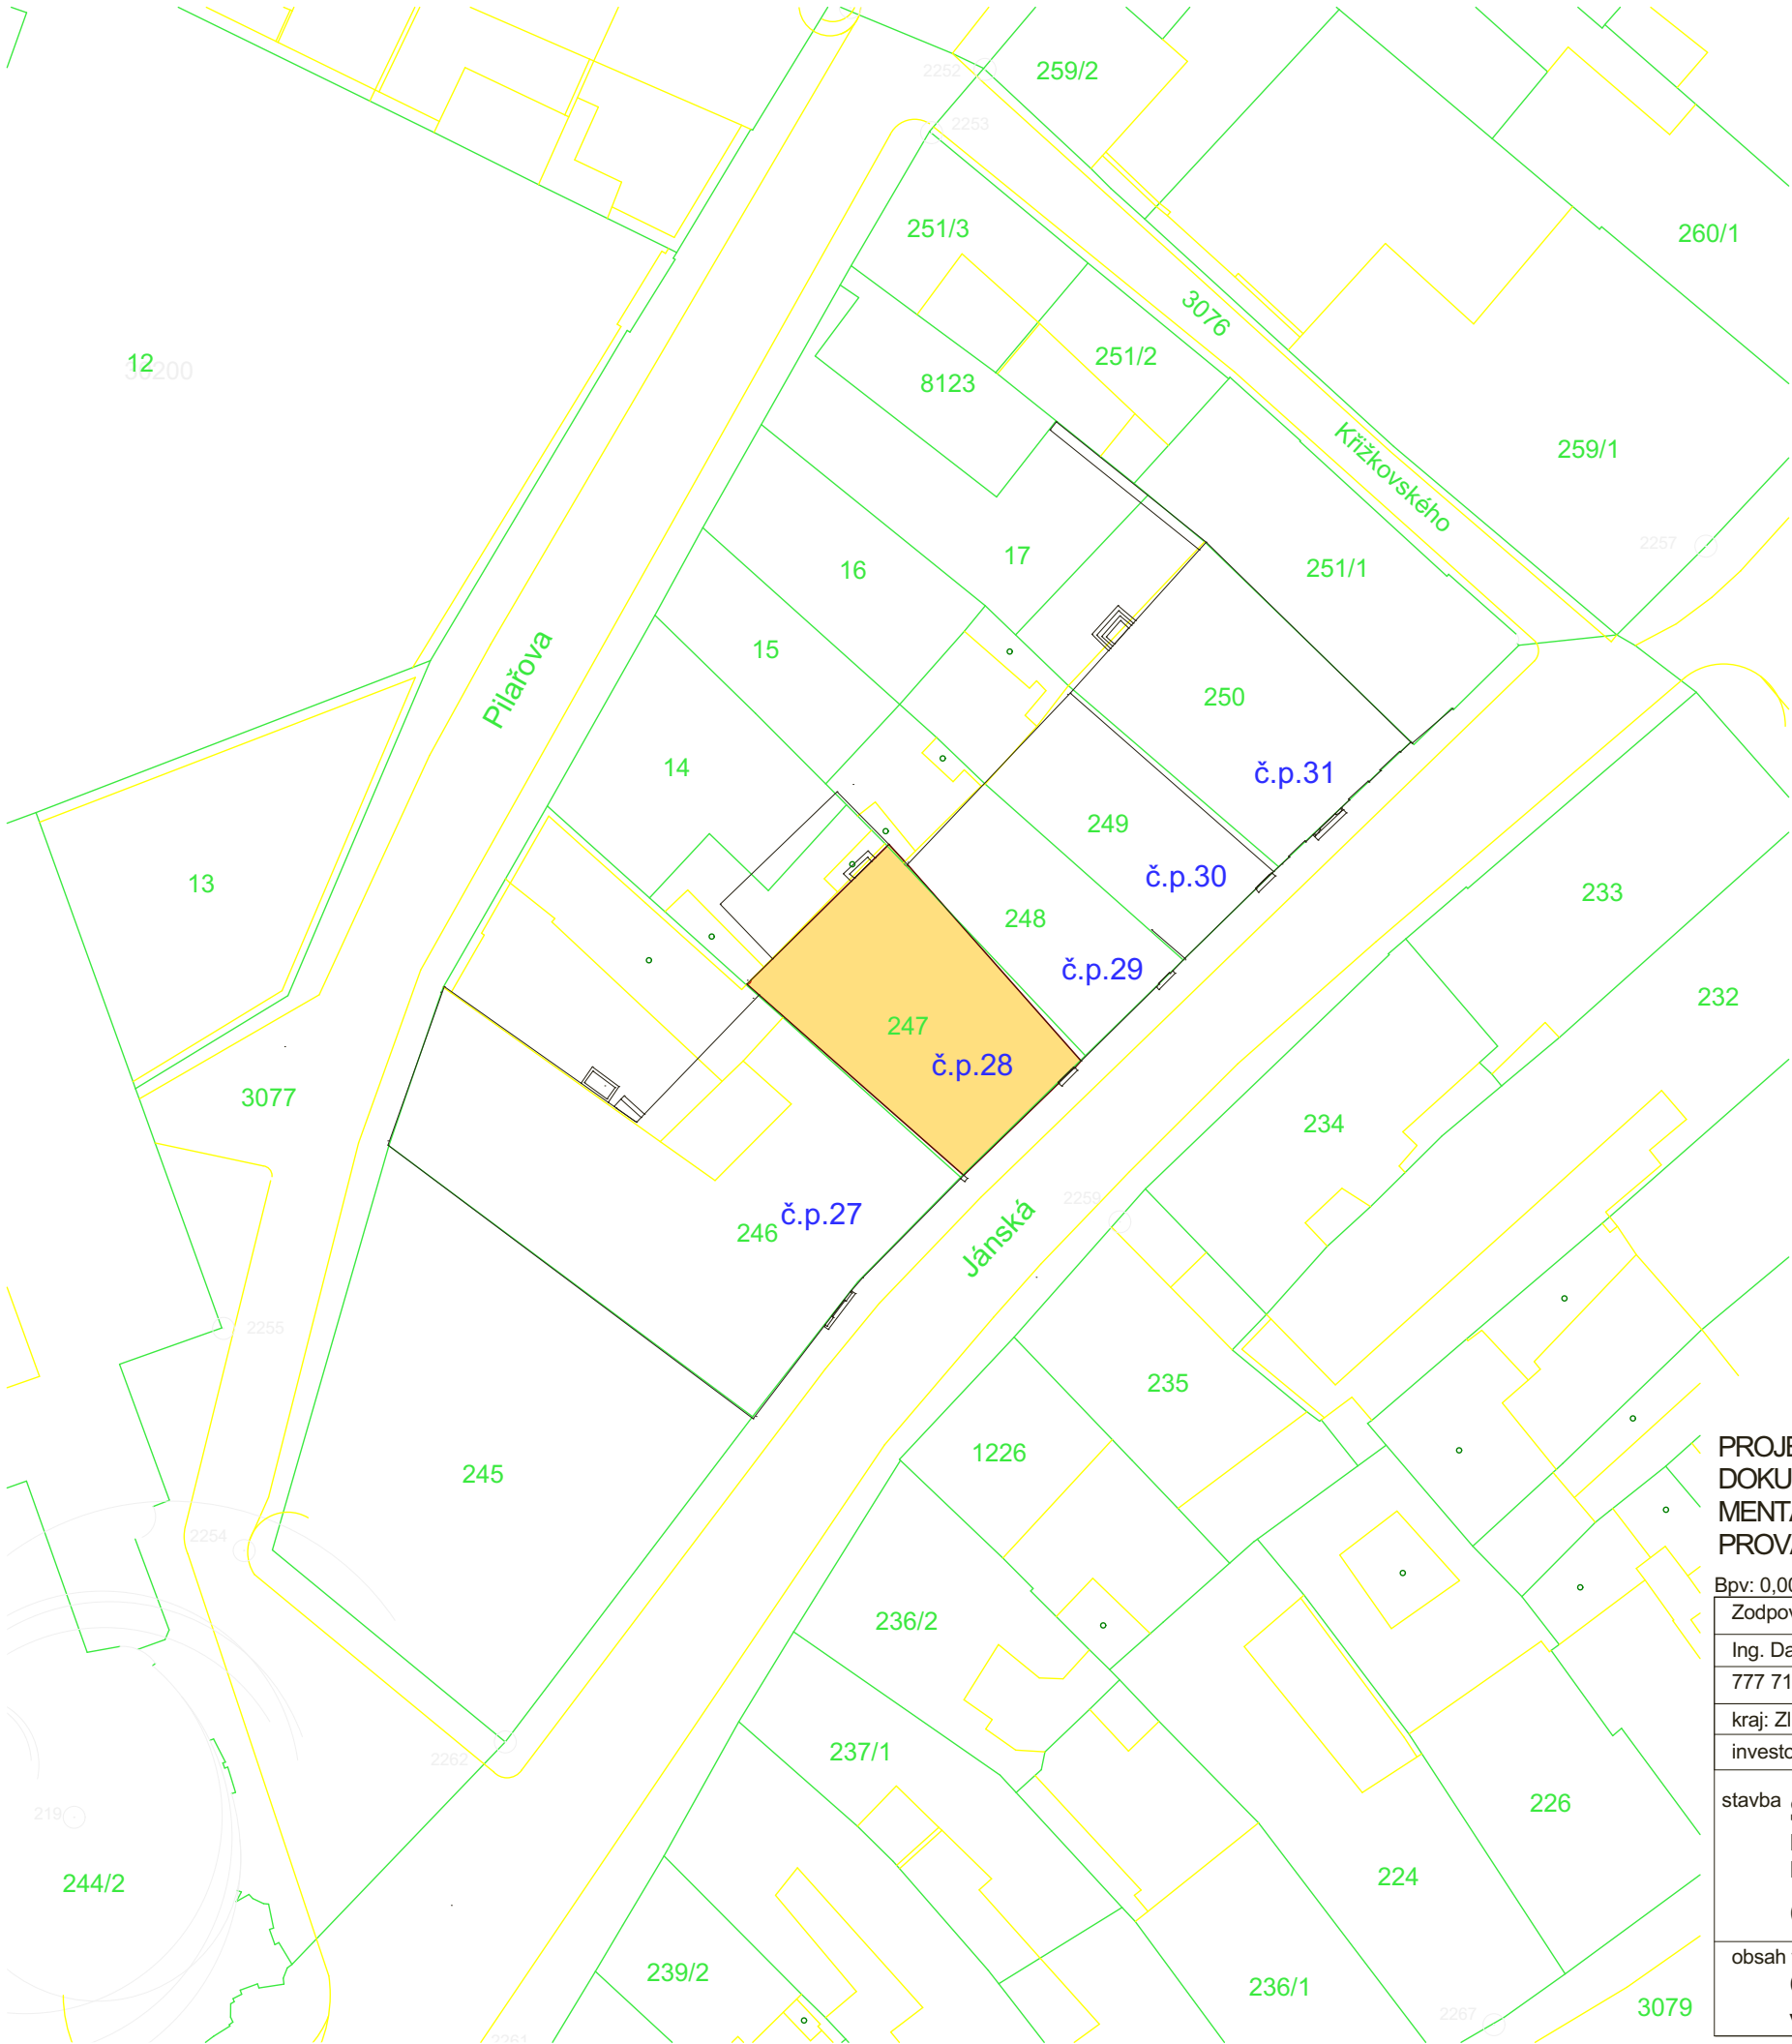

C1. Situační výkres širších vztahů

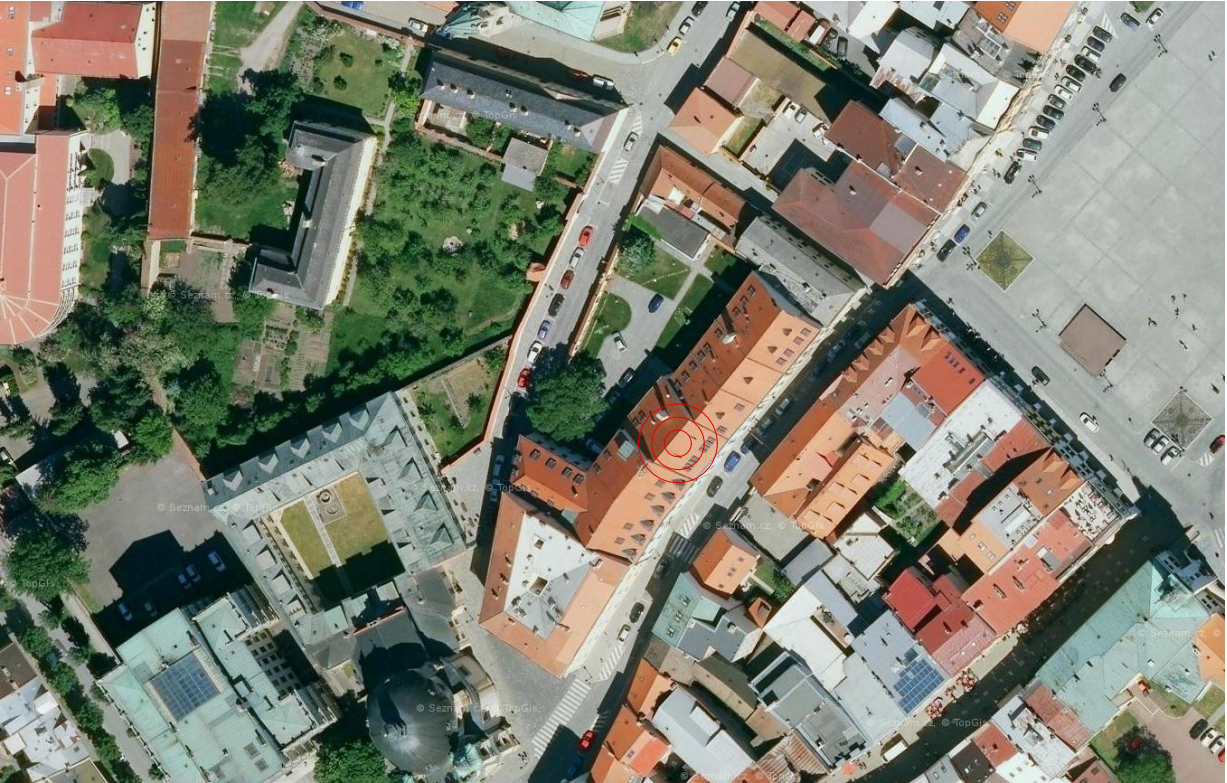


SITUACE 1 : 500

Kanovnický dům, ul. Jánská č.p. 28/8, parc. č. st. 247, k.ú. Kroměříž, rejstříkové číslo kulturní památky č. ÚSKP 21246/7-6009

PROJEKTOVÁ DOKUMENTACE PRO STAVEBNÍ POVOLENÍ NENAHRADZUJE DOKUMENTACI PRO REALIZACI STAVBY(VYHL.Č.499/2006 Sb.) DLE DOKUMENTACE PRO SP NELZE REALIZOVAT STAVBU. DOKUMENTACI PRO PROVÁDĚNÍ STAVBY ZAJISTÍ STAVEBNÍK NEBO ZHOTOVITEL STAVBY.

Bpv: 0,000 = stávající= 207,170 m.n.m.

| | | | | | |
|--|--|---|----------------------|---|------------------------|
| Zodpovědný projektant | Vypracoval | Hlavní projektant stavby | Autorizovaný inženýr | Ing. David Zapletal Projektování staveb Jabloňová 4243, Kroměříž 767 01 IČO: 87718511, tel. 777 711 305 | |
| Ing. David Zapletal | Ing. David Zapletal | Ing. David Zapletal | Ing. David Zapletal | | |
| 777 711 305 | |  | | | |
| kraj: Zlínský | místo stavby: ul.Jánská 28/8 p.č. 247, k.ú. Kroměříž | | | formát | 2A4 |
| investor - stavebník: Město Kroměříž, Velké náměstí č.p.115/1, 767 01 Kroměříž | | | | datum | 03/2020 |
| stavba | SANAČNÍ ÚPRAVY SKLEPNÍCH OMÍTEK, Kanovnický dům, ul. Jánská č.p. 28/8, parc. č. st. 247, k.ú. Kroměříž, rejstříkové číslo kulturní památky č. ÚSKP 21246/7-6009 C. Situační výkresy | | | účel | Ohlášení stavby |
| | | | | č. zakázky | 04/2020 |
| | | | | č. kopie | |
| | | | | arch. číslo | F2020/04 |
| | | | | měřítko | č. výkresu |
| obsah výkresu | C1. Situační výkres širších vztahů, C.2 Katastrální situační výkres, C.3 Koordinační situační výkres | | | 1 : 500 | C.1,C.2 C.3 |