

PŮDORYS 1.PP, 1:100


LEGENDA MATERIÁLU

- stávající svislé konstrukce
- rozsah očištění svislých konstrukcí
- v.k. 2200 mm výškový údaj o čištěné konstrukci

28

č.m.	účel	plocha(m²)-podlaha, úprava povrchu, poznámka	
004	SKLEP	25,5	CEMENT. POTĚR
005	schody do 1NP (17)	14,0	BETON, PVC

CELKEM 1.PP 39,5

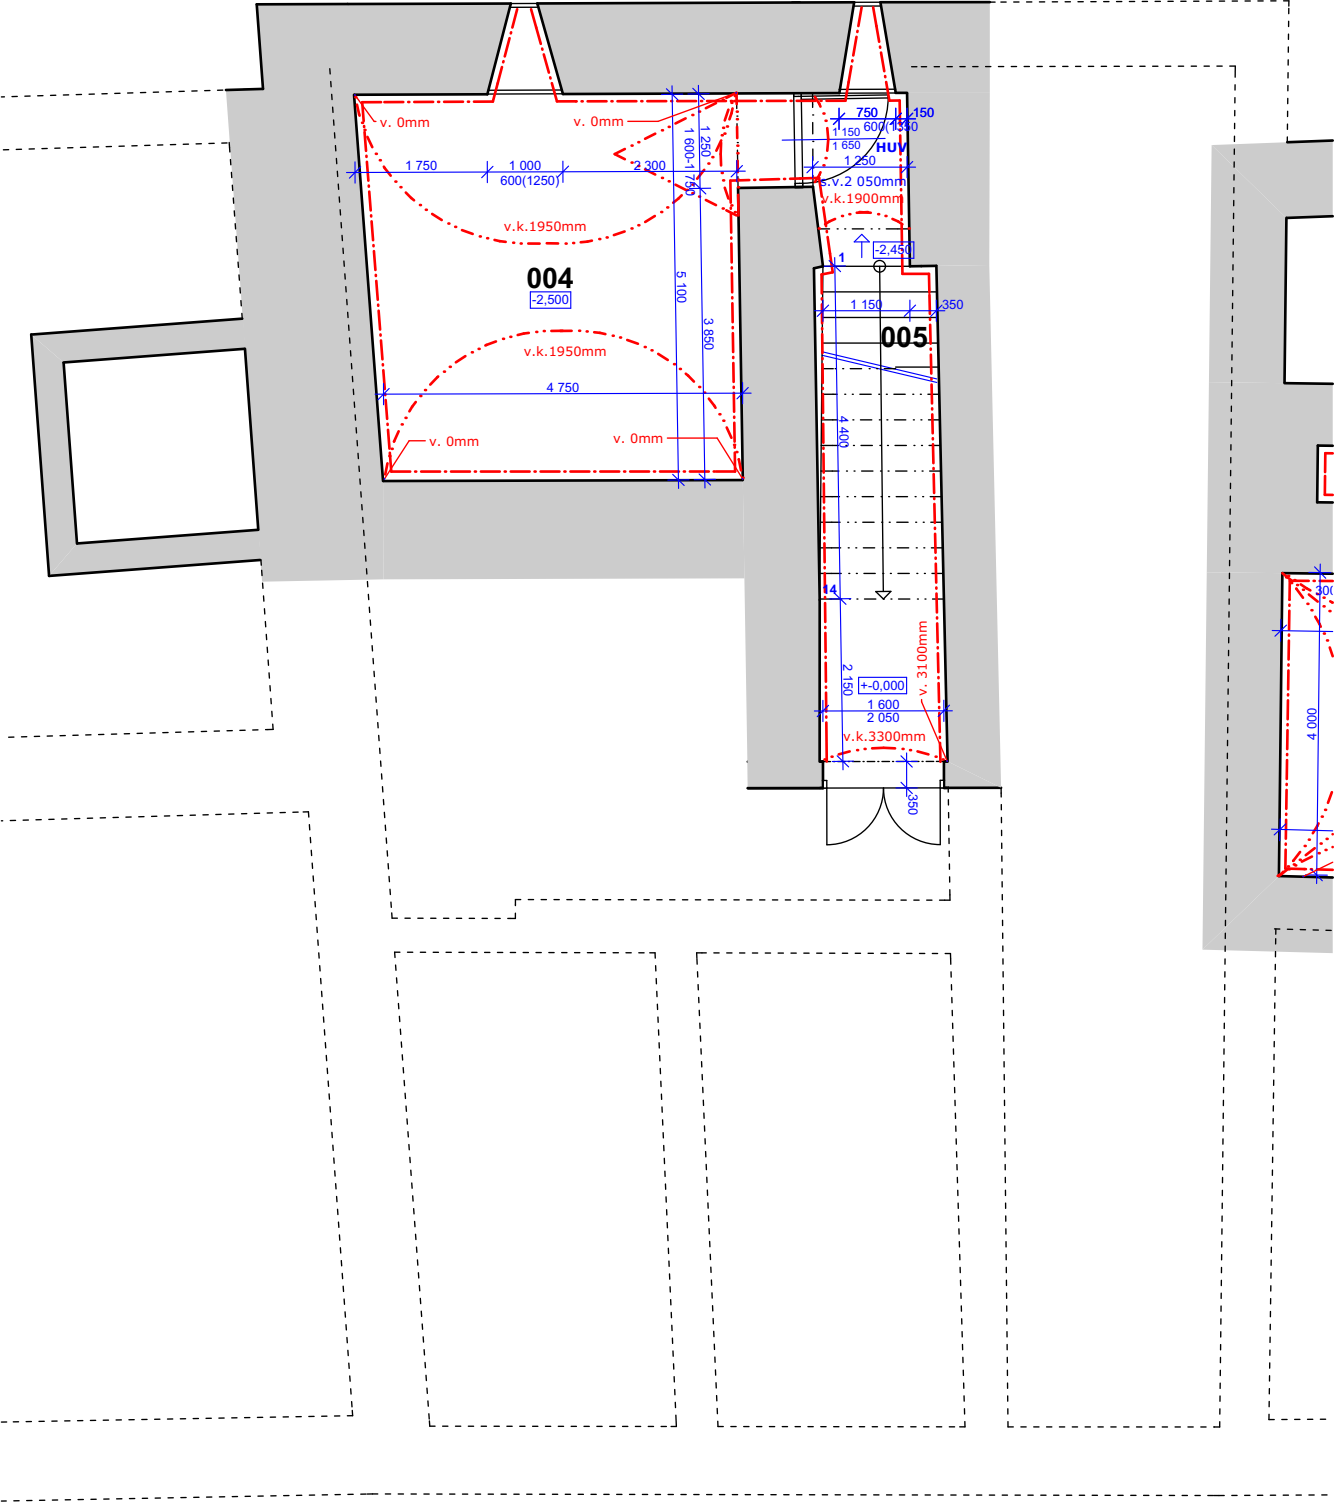

SOUSEDNÍ OBJEKT
JÁNSKÁ č.p.27


JÁNSKÁ č.p.28

SOUSEDNÍ OBJEKT
JÁNSKÁ č.p.29

ŘEZPOHLED SEVEROZÁPADNÍ, 1:150

LEGENDA MATERIÁLU

- stávající svislé konstrukce
- rozsah očištění svislých konstrukcí
- v.k. 2200 mm výškový údaj o čištěné konstrukci

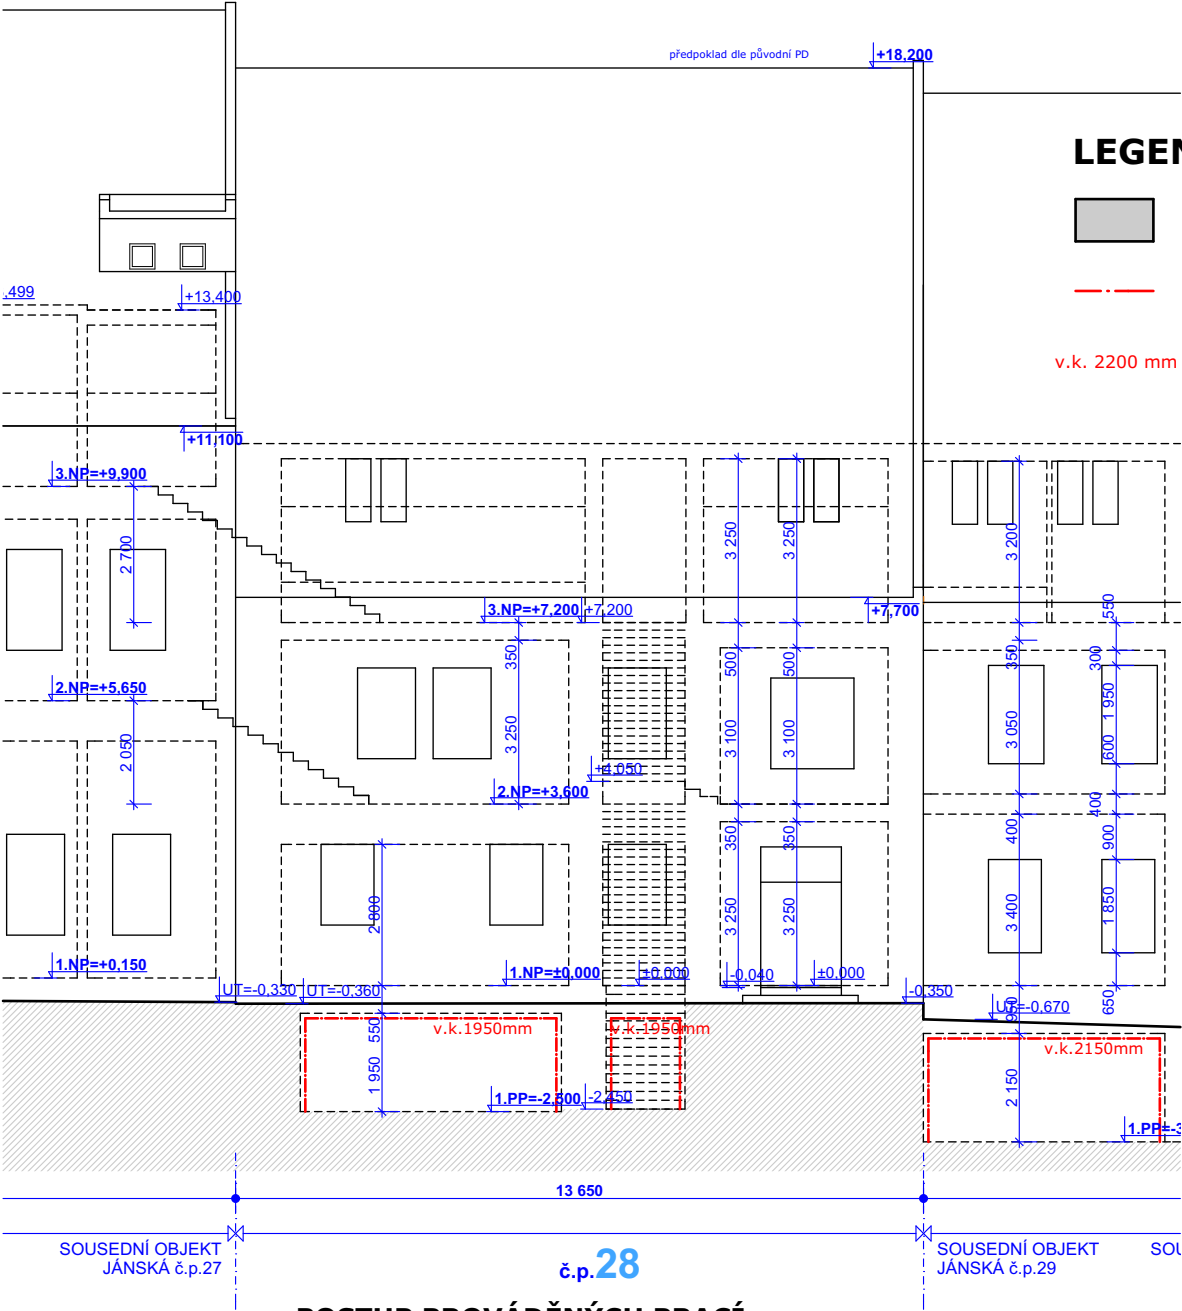

č.p.28

POSTUP PROVÁDĚNÝCH PRACÍ:

- Očištění svislých konstrukcí, včetně kleneb, bude provedeno ručně oklepáním omítek za použití zednického kladívka.
- Dočištění svislých konstrukcí bude provedeno ručně ocelovým kartáčem.
- Dočištění spár bude provedeno ručně špachtlí (škrabákem) na spáry.

UPOZORNĚNÍ:

Při otlučení nebudou použity stroje a elektrické nářadí z důvodů zajištění šetrného otlučení omítek na historickém zdivu.

Vzhledem k stáří objektu a vynesení stavební části v pravoúhlém systému nutno počítat s odchylkami měření do 100mm.

Bpv: 0,000 = stávající= 207,170 m.n.m.

Zodpovědný projektant	Vypracoval	Hlavní projektant stavby	Autorizovaný inženýr	Ing. David Zapletal Projektování staveb Jabloňová 4243, Kroměříž 767 01 IČO: 87718511, tel. 777 711 305	
Ing. David Zapletal	Ing. David Zapletal	Ing. David Zapletal	Ing. David Zapletal		
777 711 305					
kraj: Zlínský	místo stavby: ul.Jánská 28/8 p.č. 247, k.ú. Kroměříž			formát	4A4
investor - stavebník: Město Kroměříž, Velké náměstí č.p.115/1, 767 01 Kroměříž				datum	03/2020
stavba SANAČNÍ ÚPRAVY SKLEPNÍCH OMÍTEK, Kanovnický dům, ul. Jánská č.p. 28/8, parc. č. st. 247, k.ú. Kroměříž, rejstříkové číslo kulturní památky č. ÚSKP 21246/7-6009 D.1.1 Architektonicko-stavební řešení				účel	Ohlášení stavby
				č. zakázky	04/2020
				č. kopie	
				arch. číslo	F2020/04
				měřítka	č. výkresu
obsah výkresu				1 : 100 1 : 150	D.1.1.b)-1
Půdorys - 1.PP, Řezopohled					