


C.2 Katastrální situační výkres, C.3 Koordinační situační výkres



C1. Situační výkres širších vztahů

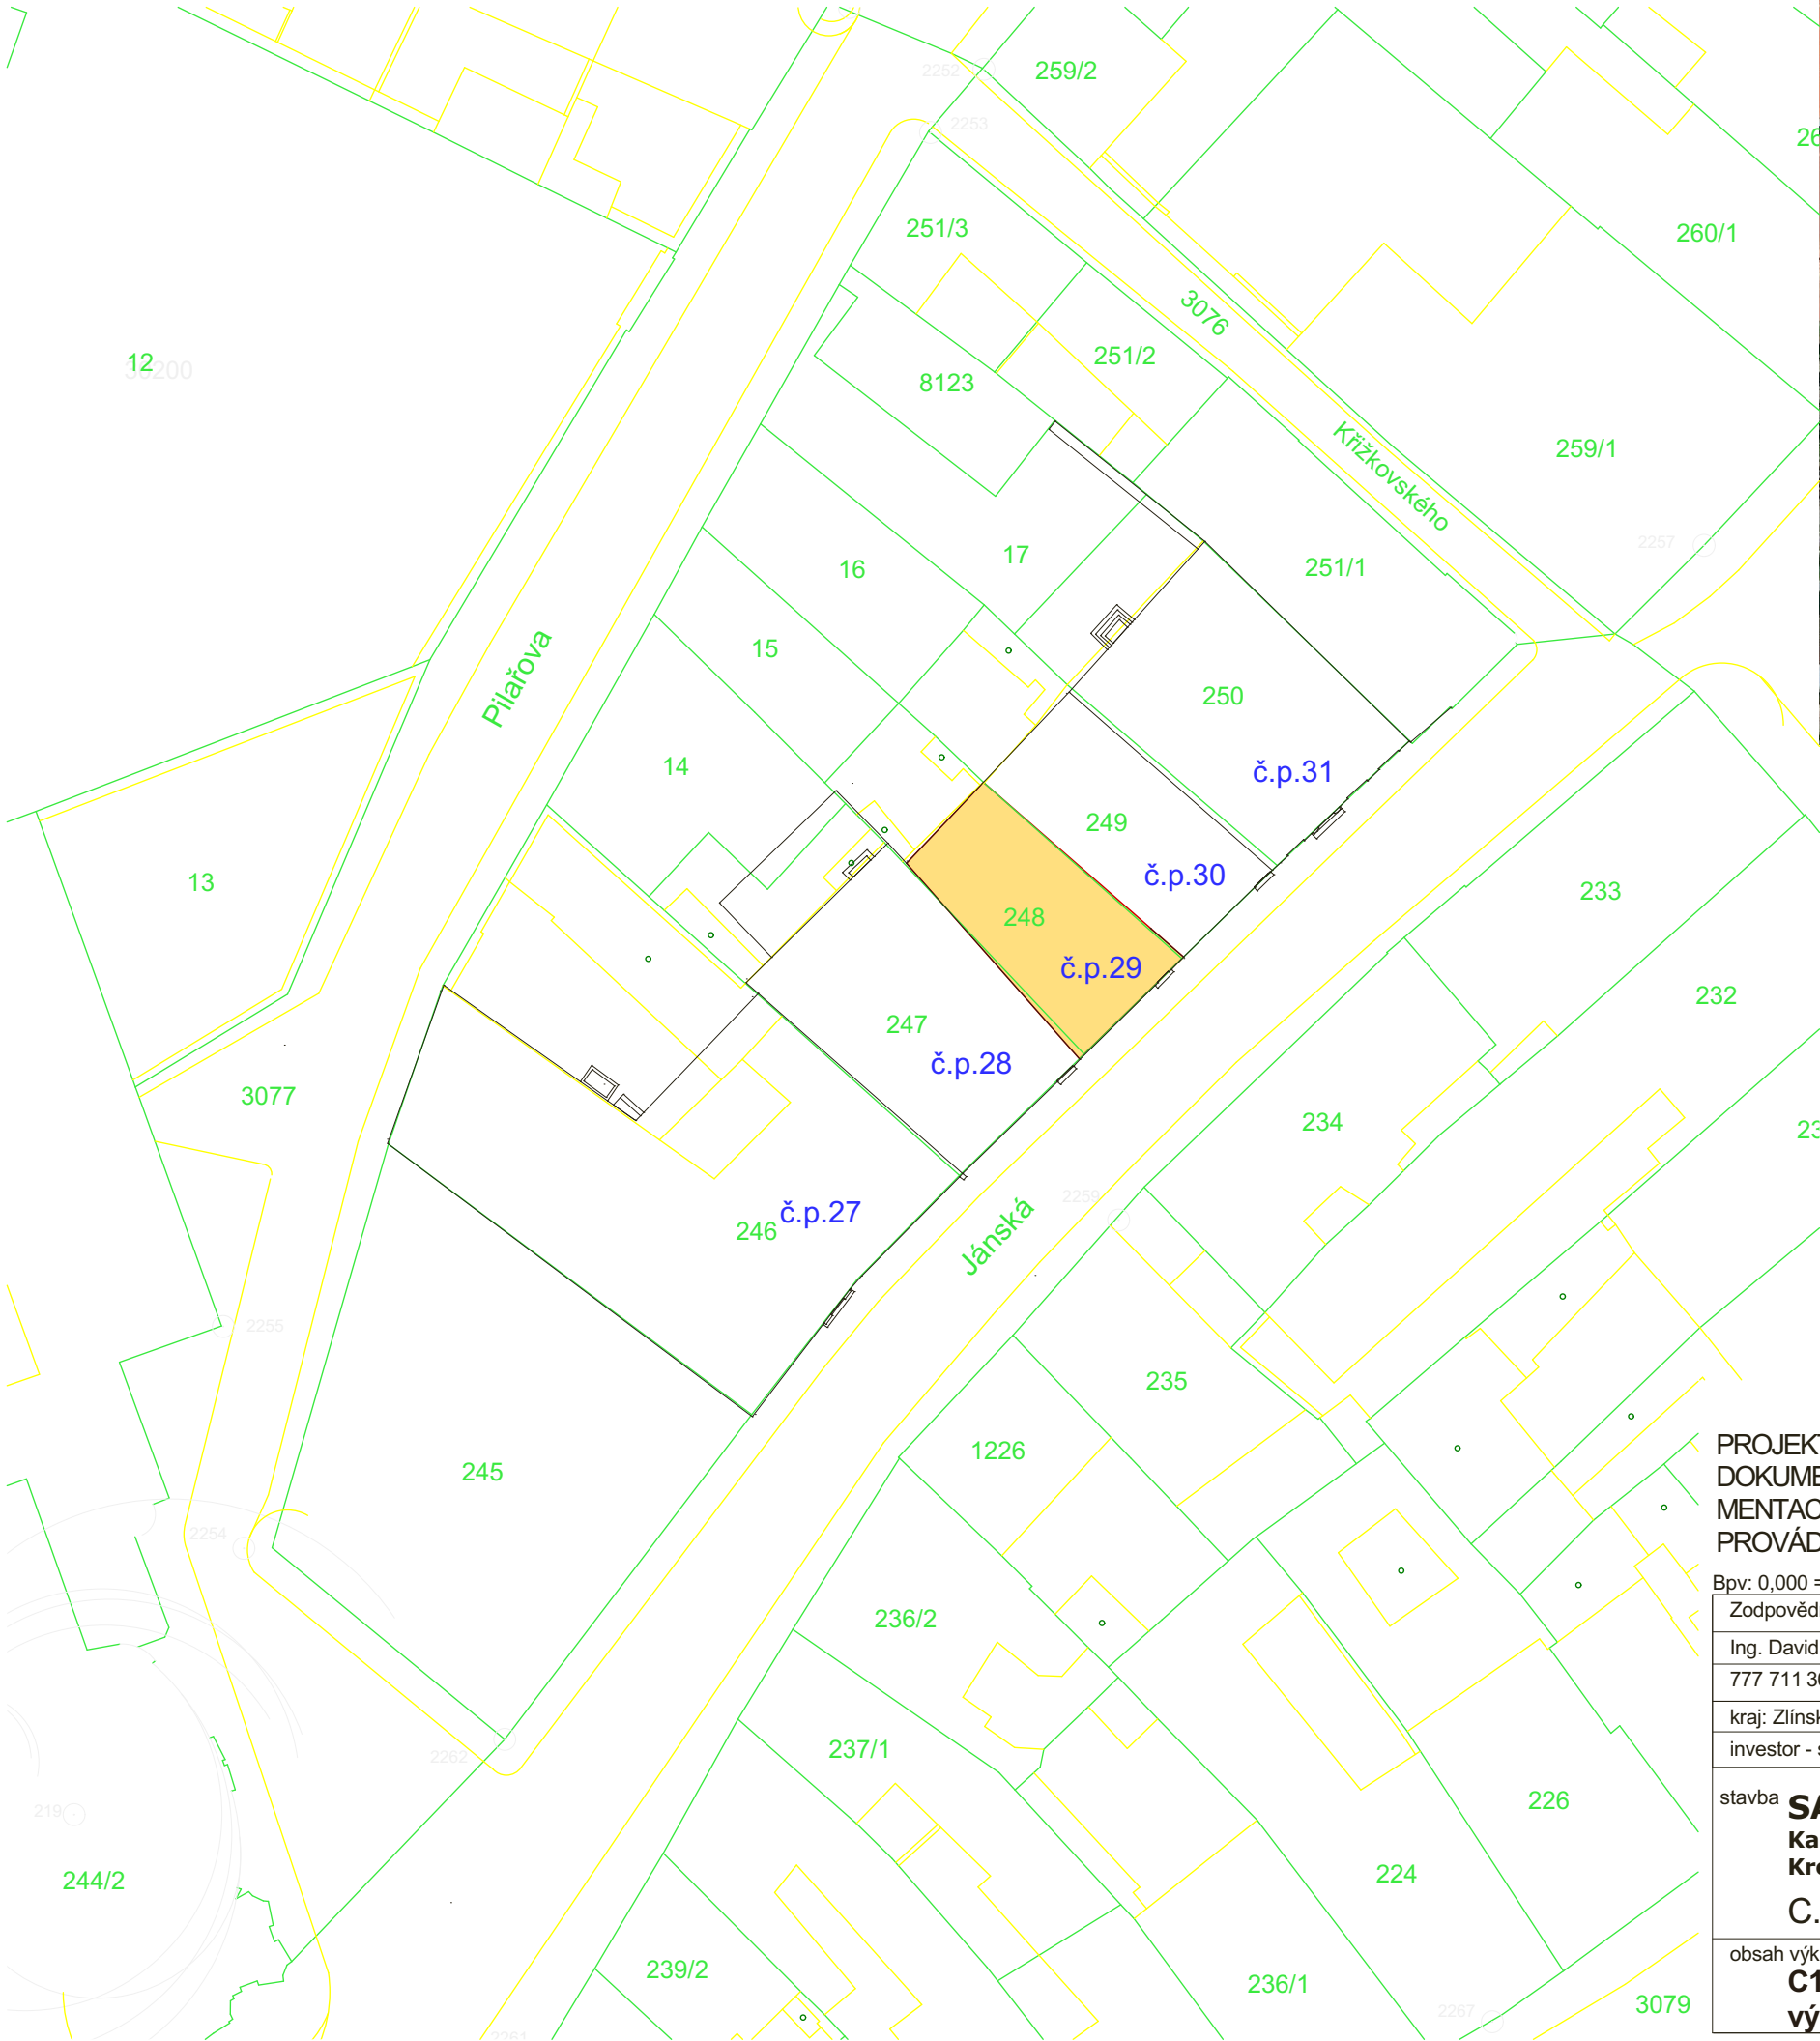


SITUACE 1 : 500

Kanovnický dům, ul. Jánská č.p. 29/6, parc. č. st. 248, k.ú. Kroměříž, rejstříkové číslo kulturní památky č. ÚSKP 19062/7-6009

S

PROJEKTOVÁ DOKUMENTACE PRO STAVEBNÍ POVOLENÍ NENAHRADZUJE DOKUMENTACI PRO REALIZACI STAVBY(VYHL.Č.499/2006 Sb.) DLE DOKUMENTACE PRO SP NELZE REALIZOVAT STAVBU. DOKUMENTACI PRO PROVÁDĚNÍ STAVBY ZAJISTÍ STAVEBNÍK NEBO ZHOTOVITEL STAVBY.

Bpv: 0,000 = stávající= 207,170 m.n.m.

Zodpovědný projektant	Vypracoval	Hlavní projektant stavby	Autorizovaný inženýr	<b>Ing. David Zapletal</b> Projektování staveb Jabloňová 4243, Kroměříž 767 01 IČO: 87718511, tel. 777 711 305	
Ing. David Zapletal	Ing. David Zapletal	Ing. David Zapletal	Ing. David Zapletal		
777 711 305					
kraj: Zlínský	místo stavby: ul.Jánská 29/6 p.č. 248, k.ú. Kroměříž			formát	2A4
investor - stavebník: Město Kroměříž, Velké náměstí č.p.115/1, 767 01 Kroměříž				datum	03/2020
stavba	<b>SANAČNÍ ÚPRAVY SKLEPNÍCH OMÍTEK,</b> <b>Kanovnický dům, ul. Jánská č.p. 29/6, parc. č. st. 248, k.ú.</b> <b>Kroměříž, rejstříkové číslo kulturní památky č. ÚSKP 19062/7-6009</b>  <b>C. Situační výkresy</b>			účel	Ohlášení stavby
				č. zakázky	04/2020
				č. kopie	
				arch. číslo	F2020/04
				měřítka	č. výkresu
obsah výkresu	<b>C1. Situační výkres širších vztahů, C.2 Katastrální situační výkres, C.3 Koordinační situační výkres</b>			<b>1 : 500</b>	<b>C.1,C.2 C.3</b>