



C.2 Katastrální situační výkres, C.3 Koordinační situační výkres

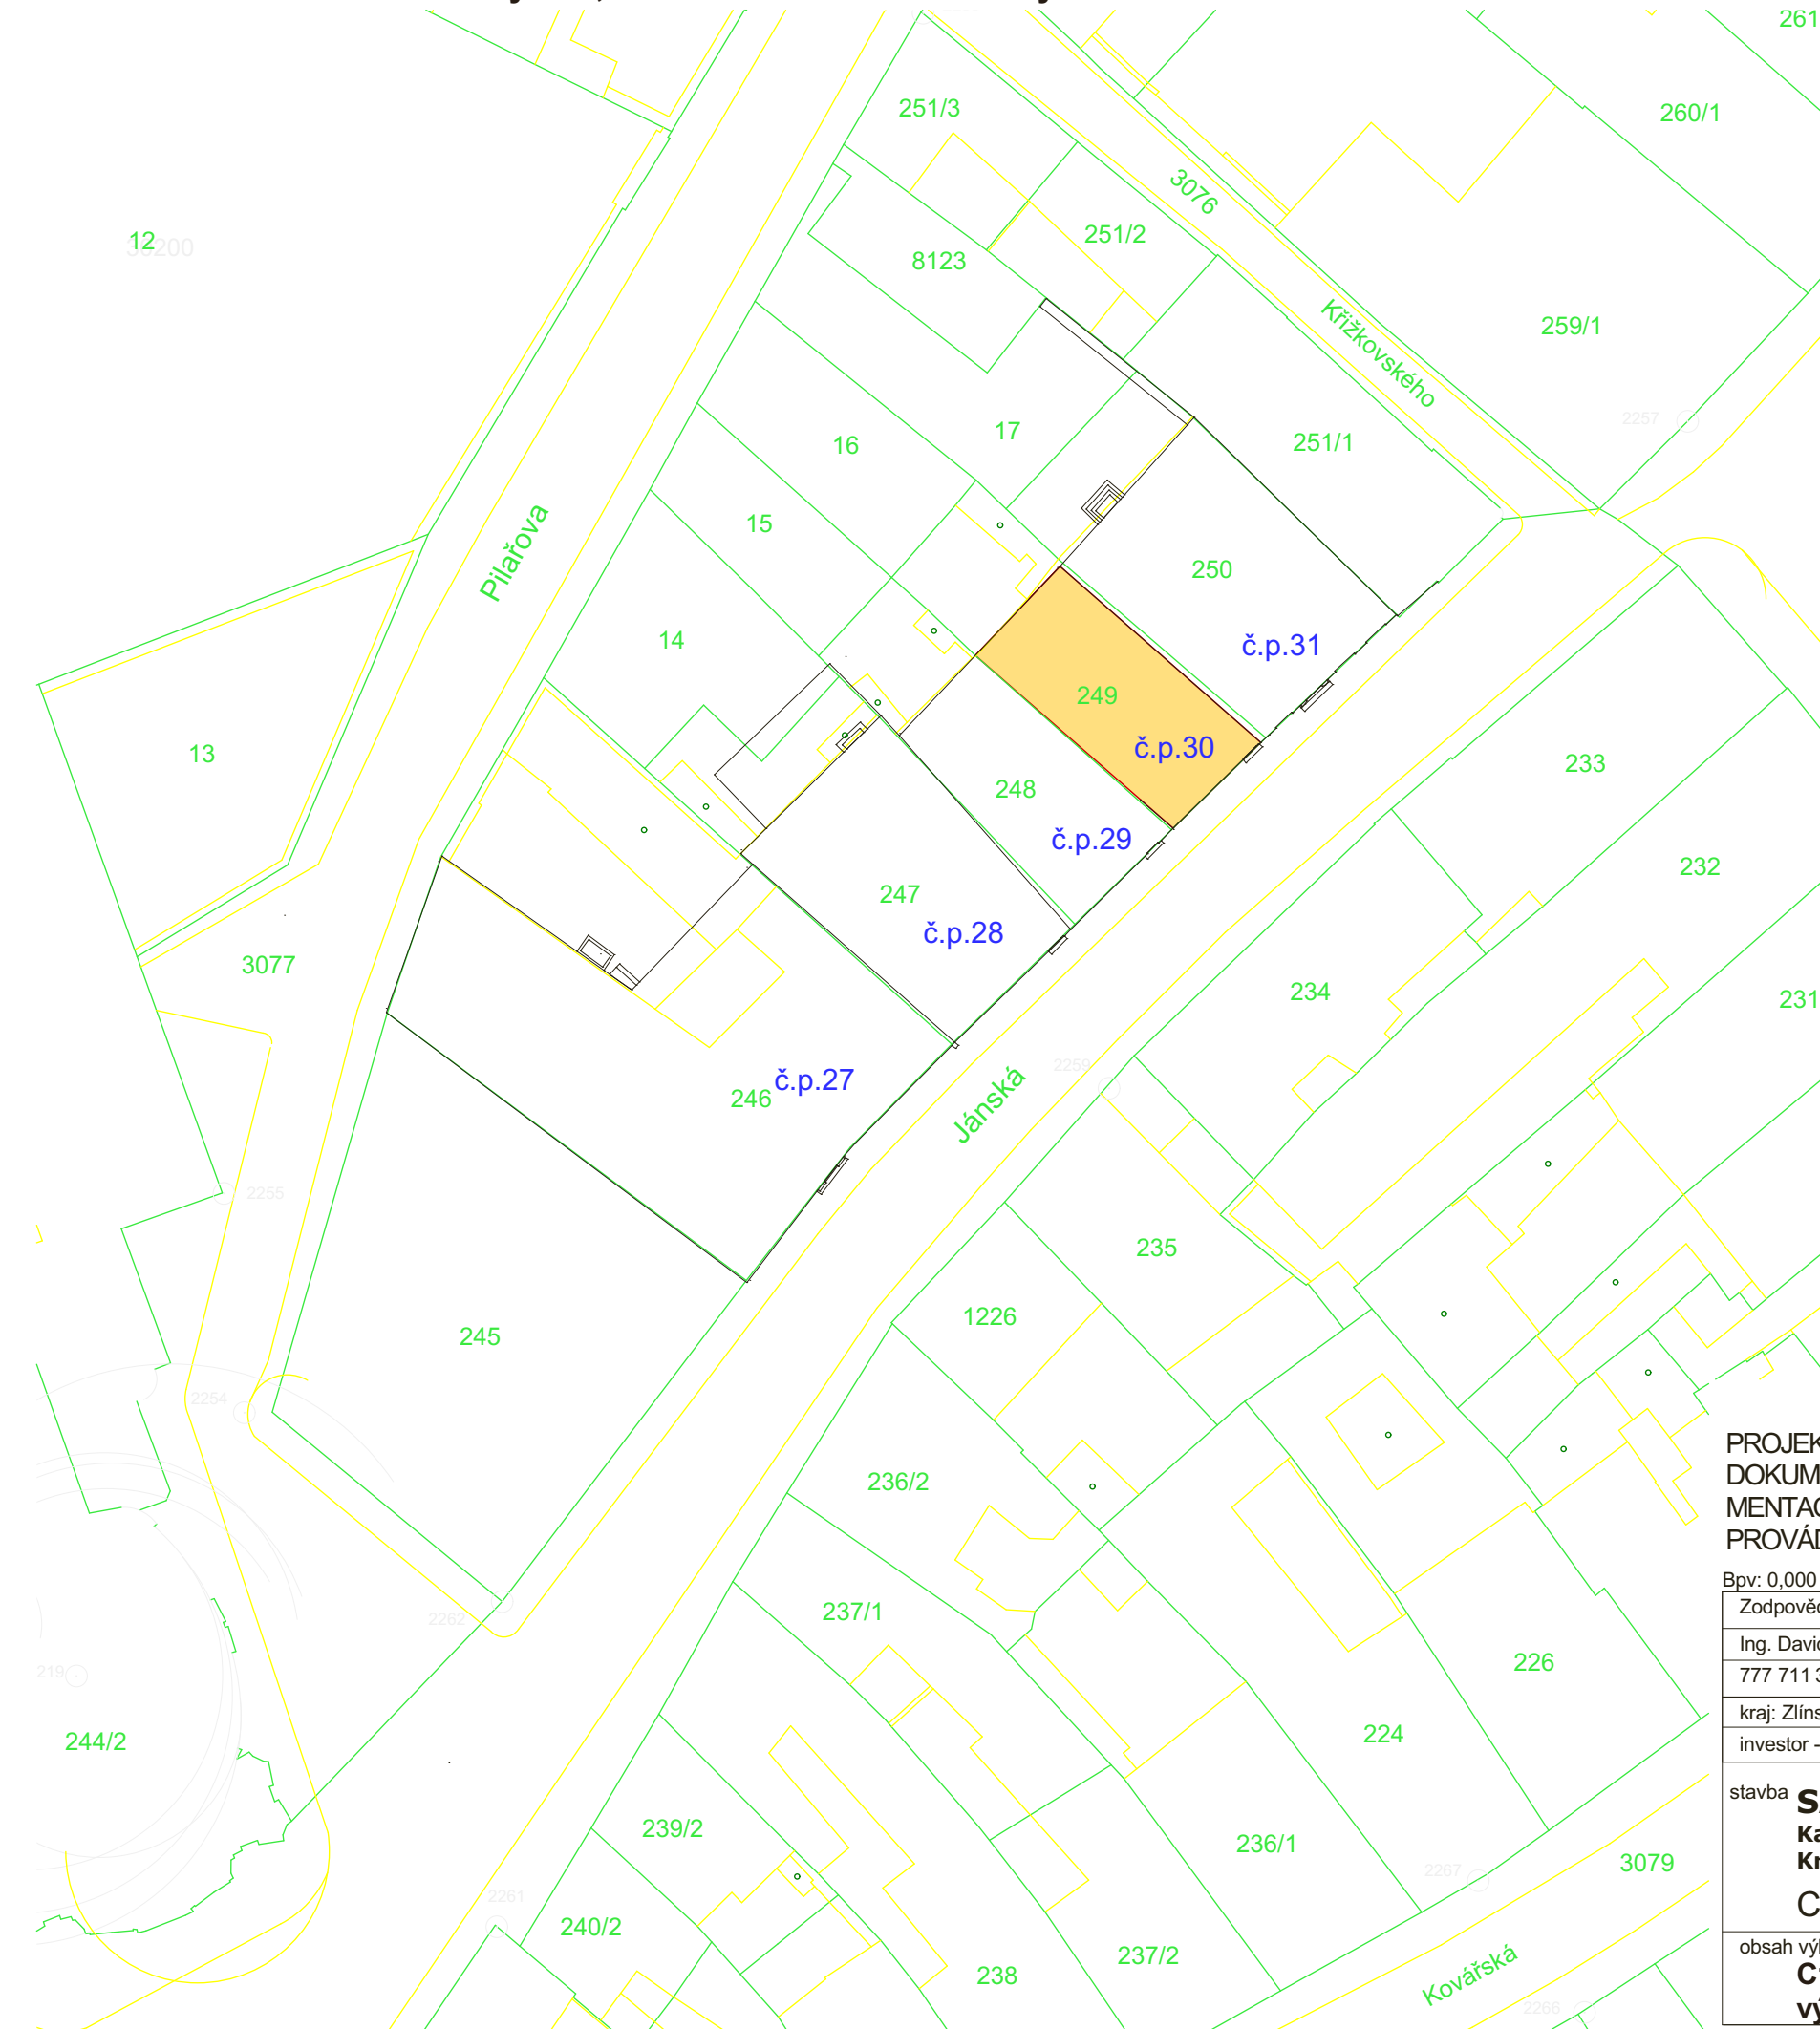


C1. Situační výkres širších vztahů



SITUACE 1 : 500

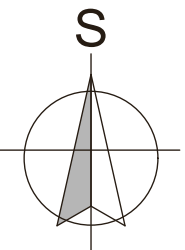


Kanovnický dům, ul. Jánská č.p. 30/4, parc. č. st. 249, k.ú. Kroměříž, rejstříkové číslo kulturní památky č. ÚSKP 24961/7-6009

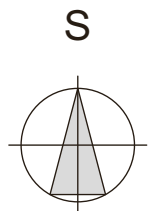

PROJEKTOVÁ DOKUMENTACE PRO STAVEBNÍ POVOLENÍ NENAHRADZUJE
DOKUMENTACI PRO REALIZACI STAVBY (VYHL. Č. 499/2006 Sb.) DLE DOKU-
MENTACE PRO SP NELZE REALIZOVAT STAVBU. DOKUMENTACI PRO
PROVÁDĚNÍ STAVBY ZAJISTÍ STAVEBNÍK NEBO ZHOTOVITEL STAVBY.

Bpv: 0,000 = stávající= 207,170 m.n.m.

Dpř. 0,000 – stavajel – 207,170 m2.m.m.		Hlavní projektant stavby		Autorizovaný inženýr	Ing. David Zapletal Projektování staveb Jabloňová 4243, Kroměříž 767 01 IČO: 87718511, tel. 777 711 305	
Zodpovědný projektant	Vypracoval	Ing. David Zapletal		Ing. David Zapletal		
Ing. David Zapletal	Ing. David Zapletal	Ing. David Zapletal		Ing. David Zapletal		
777 711 305						
kraj: Zlínský	místo stavby: ul.Jánská 30/4 p.č. 248, k.ú. Kroměříž				formát	2A4
investor - stavebník: Město Kroměříž, Velké náměstí č.p.115/1, 767 01 Kroměříž					datum	03/2020
stavba	SANAČNÍ ÚPRAVY SKLEPNÍCH OMÍTEK, Kanovnický dům, ul. Jánská č.p. 30/4, parc. č. st. 249, k.ú. Kroměříž, rejstříkové číslo kulturní památky č. ÚSKP 24961/7-6009 C. Situační výkresy				účel	Ohlášení stavby
					č. zakázky	04/2020
					č. kopie	
					arch. číslo	F2020/04
obsah výkresu	C1. Situační výkres širších vztahů, C.2 Katastrální situační výkres. C.3 Koordinační situační výkres				měřítko	č. výkresu
					1 : 500	C.1,C.2 C.3