

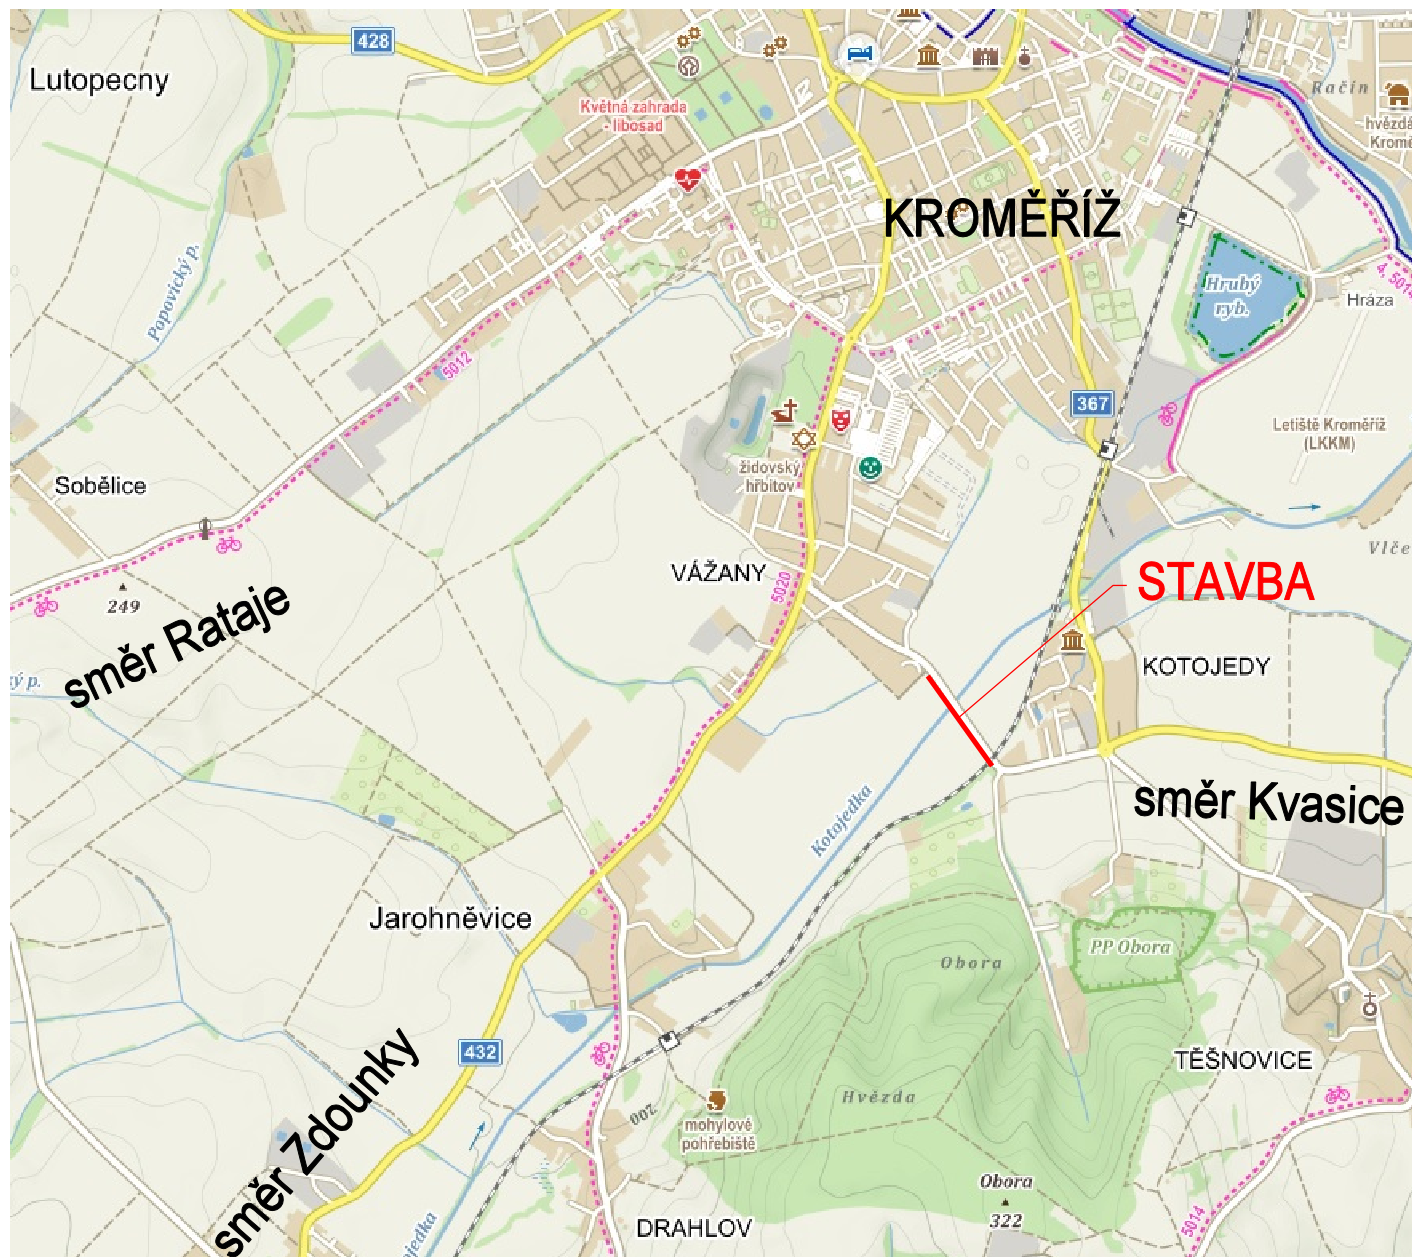


ZÁKRES DO MAPY

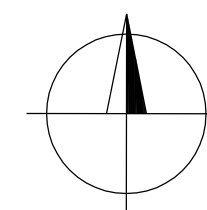

ZÁKRES DO KATASTRÁLNÍ MAPY

M = 1 : 5 000

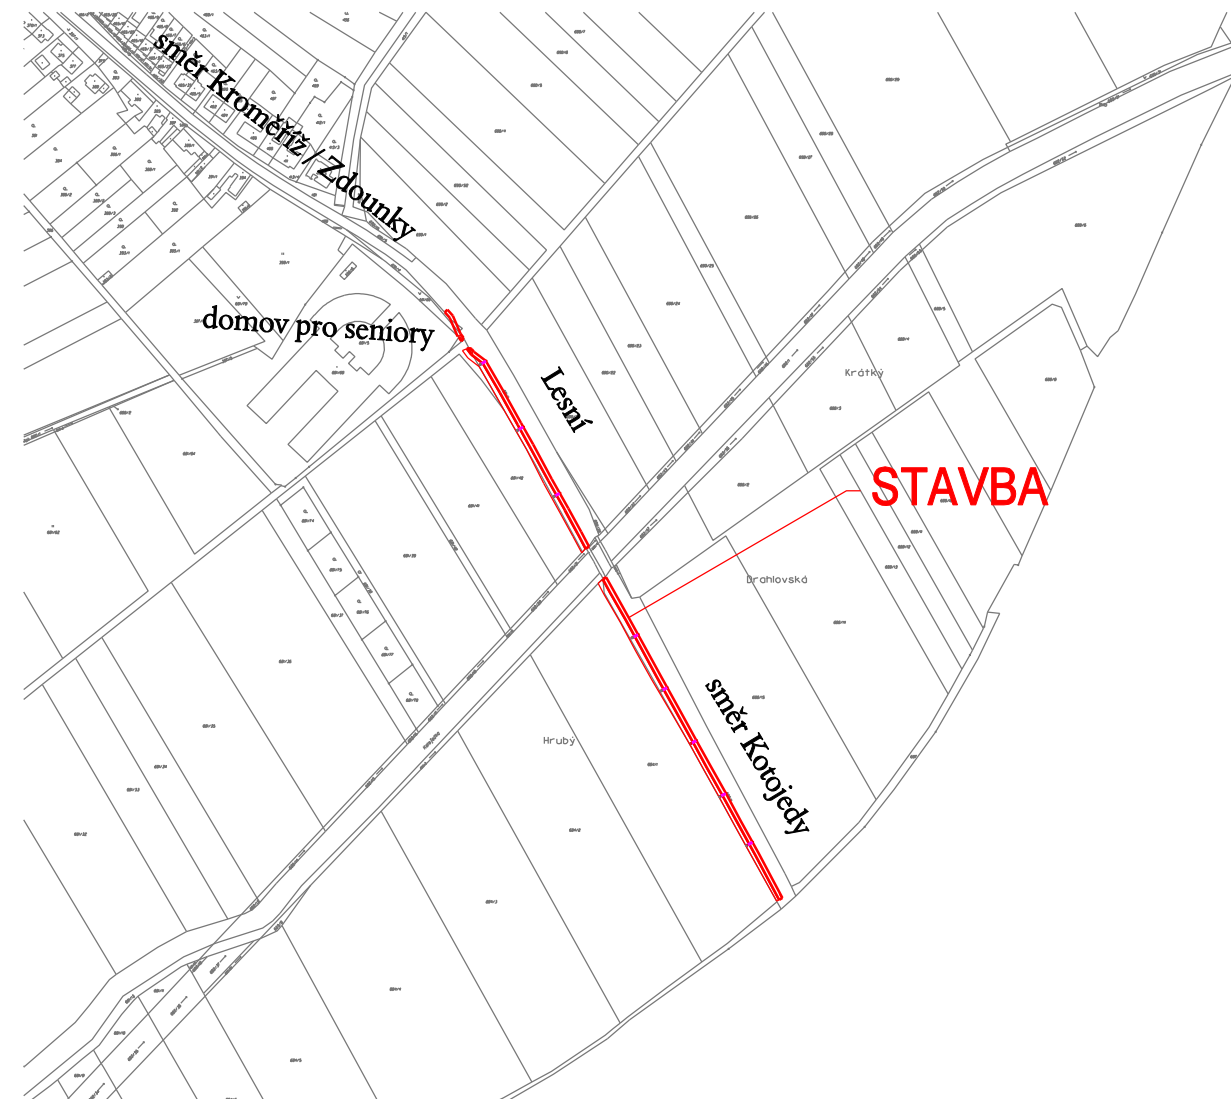

| | | | | |
|--|------------------|--------------------|---|------------------|
| ZODP. PROJEKTANT | VYPRACOVAL | KATASTR | ING. PAVEL FRÝDL PROJEKTOVÁ ČINNOST VE VÝSTAVBĚ MACHOVA 2473/3, 767 01 KROMĚŘÍŽ TEL: 777909063 IČ: 04109830 | |
| ING. PAVEL FRÝDL | ING. PAVEL FRÝDL | VÁŽANY U KROMĚŘÍŽE | | |
| | | | | |
| INVESTOR: MĚSTO KROMĚŘÍŽ VELKÉ NÁMĚSTÍ 115/1, 767 01 KROMĚŘÍŽ | | | | |
| AKCE : KOTOJEDY – VÁŽANY VARIANTNÍ ŘEŠENÍ CYKLISTICKÉ DOPRAVY | | | DATUM | 08/2020 |
| | | | STUPEŇ | INVESTIČNÍ ZÁMĚR |
| | | | ZAK. Č. | 11-20 |
| | | | MĚŘÍTKO | 1:5 000 |
| OBSAH : 101 - SITUAČNÍ VÝKRES ŠIRŠÍCH VZTAHŮ | | | | |