
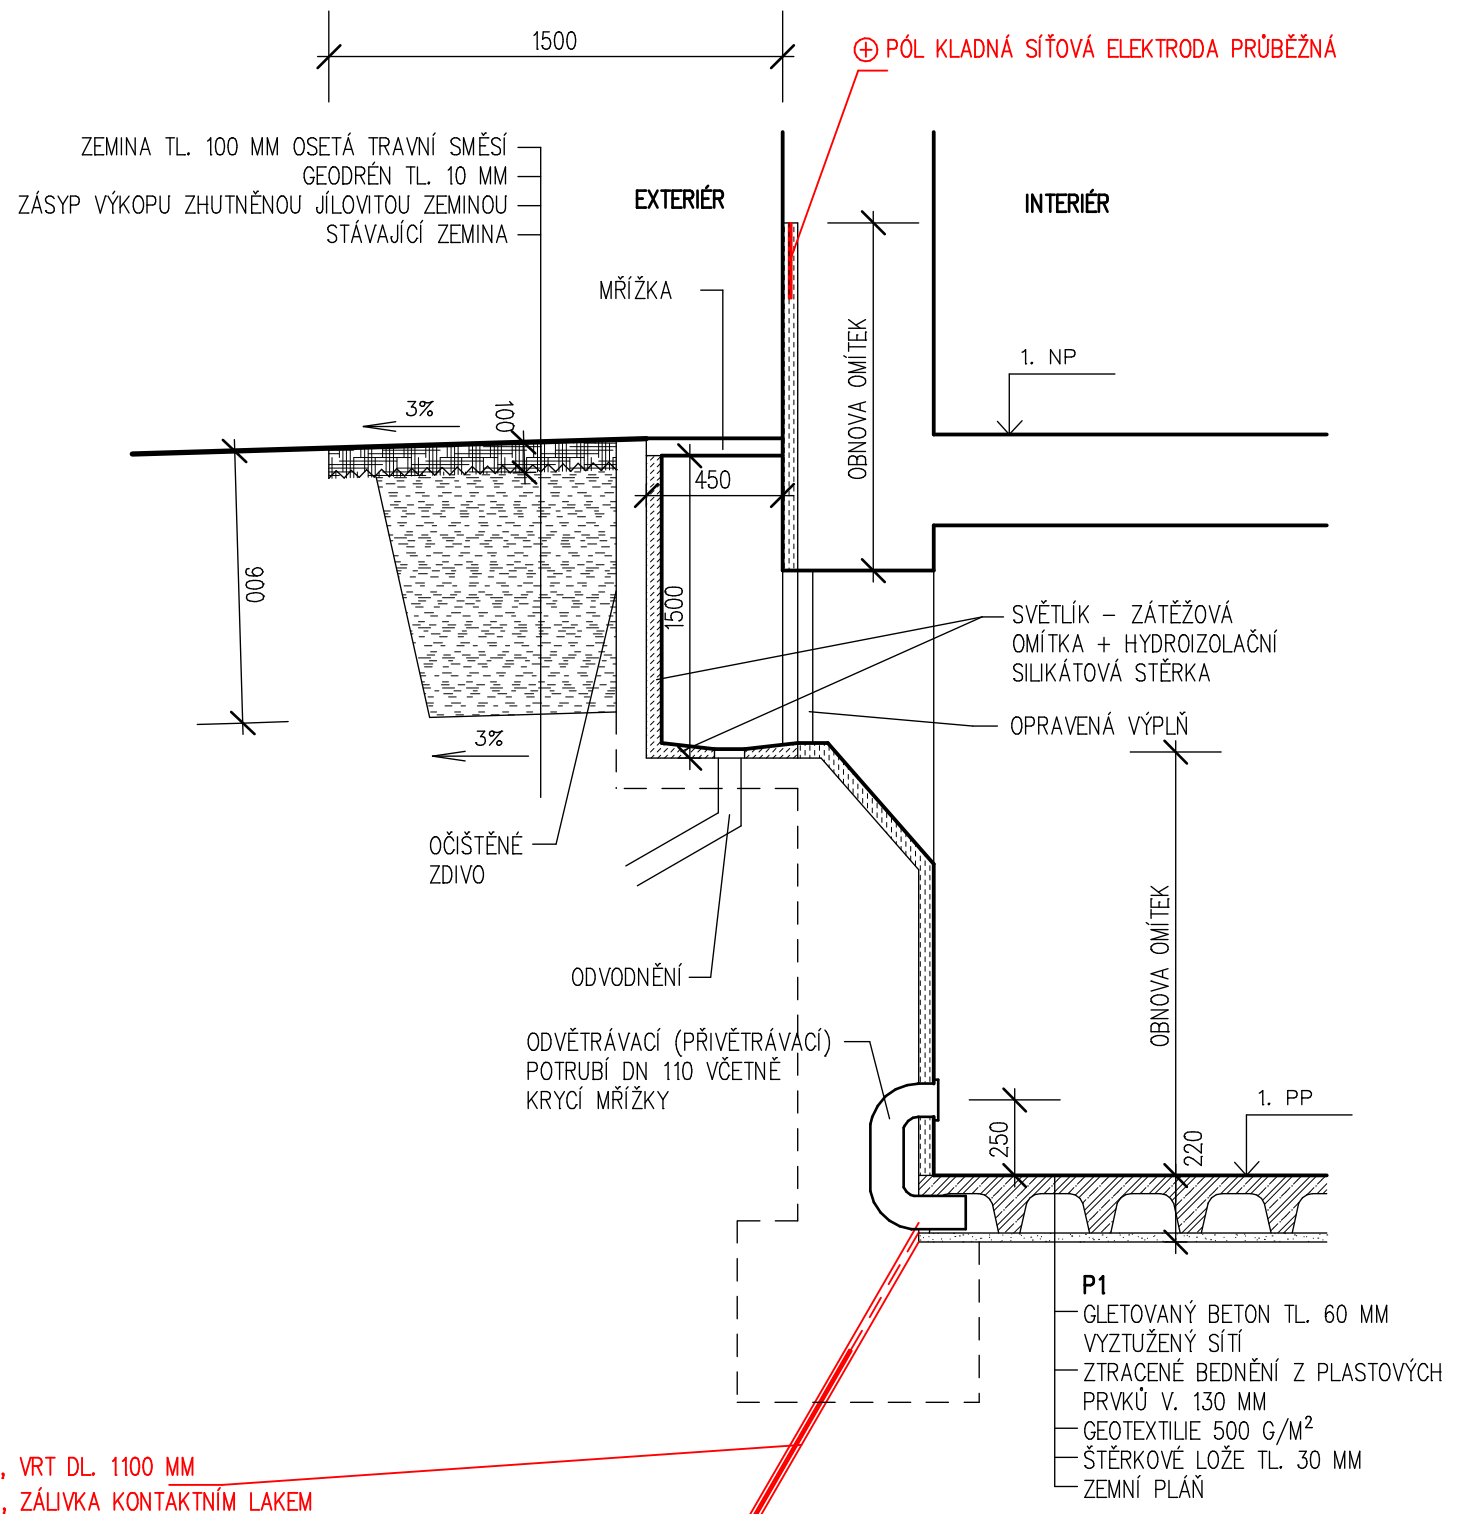


Vzorové detaily, dvůr - M 1:25

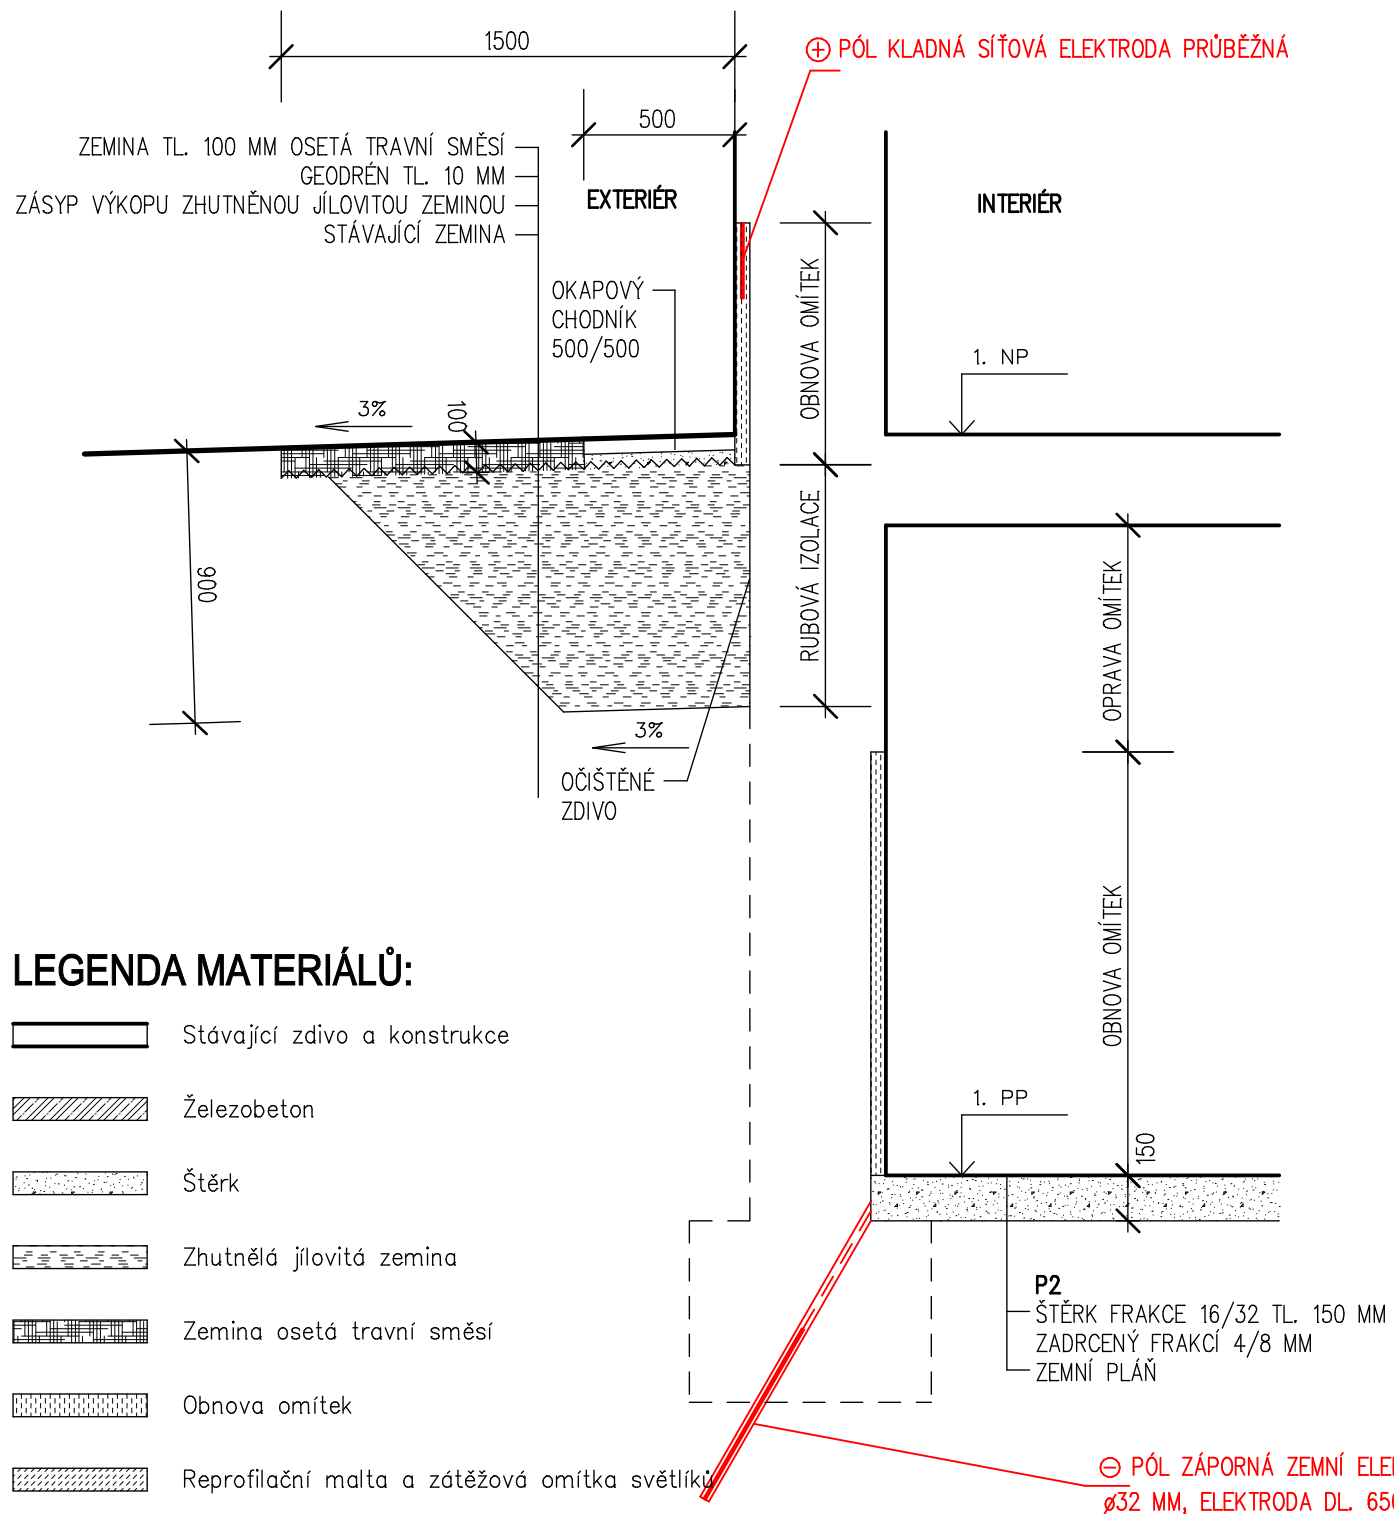

POZNÁMKA:

- PODLAHY V MÍSTNOSTECH 001, 002, 003, 004, 006, 007, 008, 009, 010, 015 BUDOU PROVEDENY JAKO PROVĚTRÁVANÉ CELKOVÉ TL. 220 MM
- PODLAHY V MÍSTNOSTECH 011, 012, 013, 014 BUDOU PROVEDENY JAKO ŠTĚRKOVÉ TL. 150 MM
- LEŽATÁ KANALIZACE BUDE PŘED PROVEDENÍM PODLAH OBNOVENA – VIZ PROJEKT ZTI
- ROZSAH OBNOVOVANÝCH OMÍTEK JE PODROBNĚ DEFINOVÁN V ČÁSTI D.1.1b SANACE VLHKÉHO ZDIVA
- HLAVNÍ SANAČNÍ METODA JE PODROBNĚ DEFINOVÁNA V ČÁSTI D.1.1b SANACE VLHKÉHO ZDIVA**

ZODP. PROJEKTANT		VYPRACOVAL	KATASTR	<div>Ing. Jakub Burý projekty • konzultace • inženýring</div> <div>Tovačovského 2784/24, 767 01 Kroměříž projekce@bury.cz www.bury.cz</div>	
ING. JAKUB BURÝ		ING. JAKUB BURÝ	KROMĚŘÍŽ		
			P. Č. ST. 217, ST. 218, ST. 216/1, ST. 216/3		
INVESTOR: MĚSTO KROMĚŘÍŽ, VELKÉ NÁMĚSTÍ 115, 767 01 KROMĚŘÍŽ					
AKCE : SANACE VLHKÉHO ZDIVA RADNICE V KROMĚŘÍŽI				DATUM	01/2021
				STUPEŇ	DPS
				ZAK. Č.	08–20
				MĚŘÍTKO	1: 25
OBSAH : D.1.1a ARCHITEKTONICKO–STAVEBNÍ ŘEŠENÍ VZOROVÉ DETAILS, DVŮR				ČÁST:	Č. VÝK.
				D.	D.1.1a-114