


Řez C-C - stávající stav, bourací práce - M 1:50

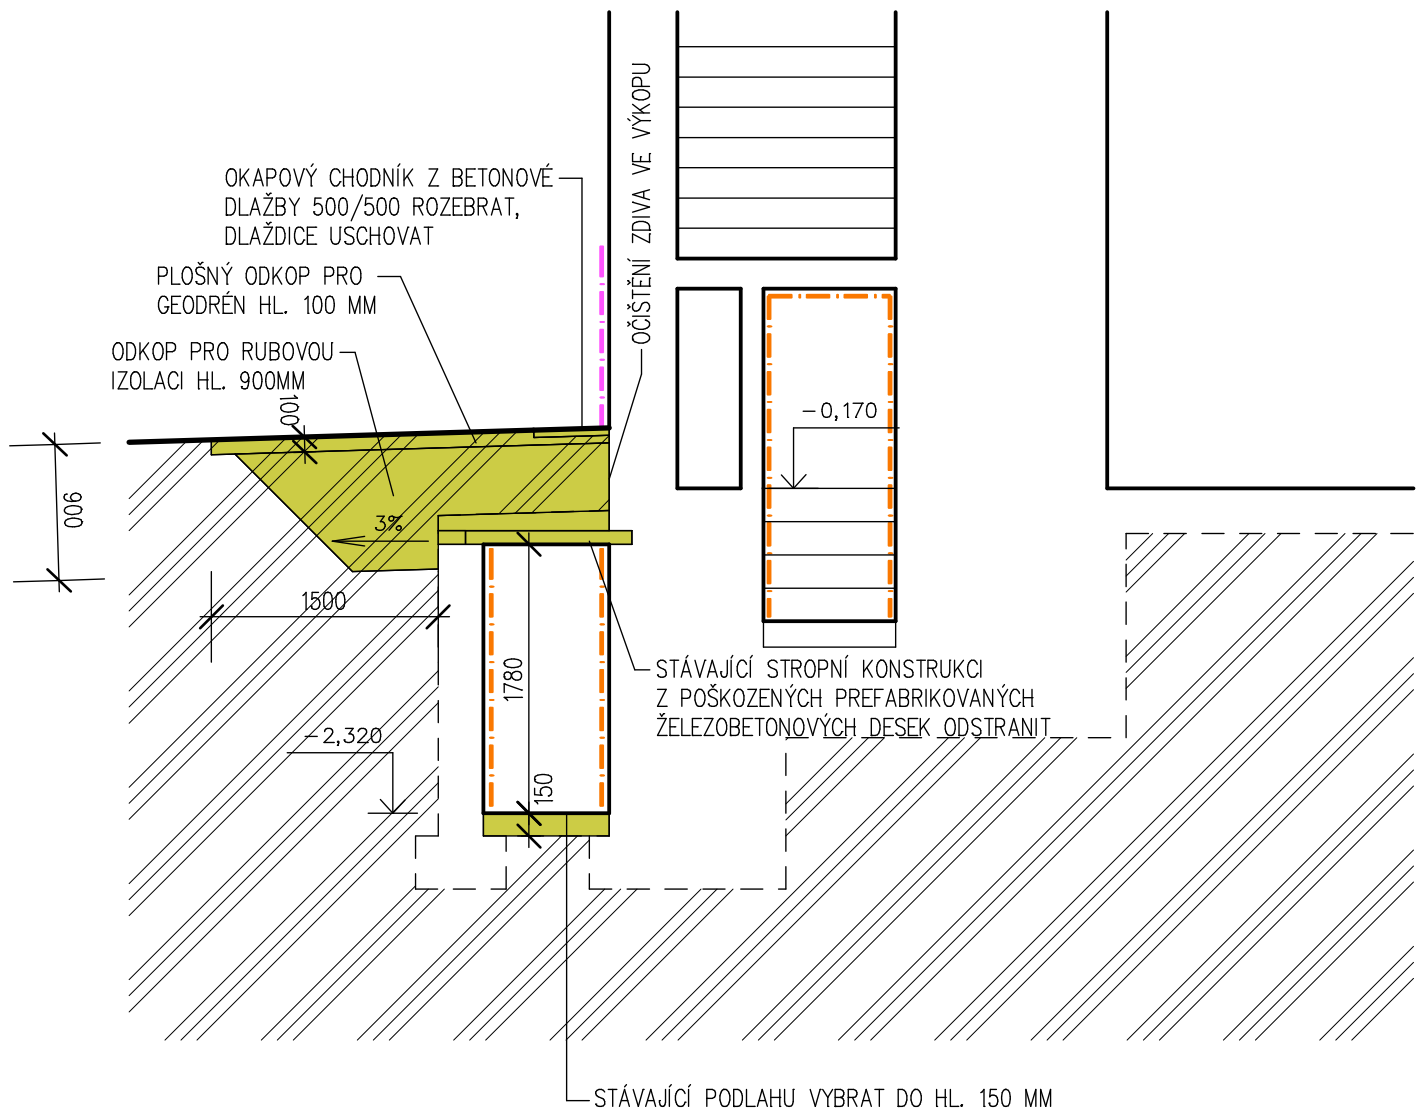


LEGENDA MATERIÁLŮ A NAVRHOVANÝCH OPATŘENÍ:

- Stávající zdivo a konstrukce
- Zemina
- Bourané konstrukce
- Odstraňované omítky
- Očišťované rezné zdivo

POZNÁMKA:

- POŠKOZENÁ STROPNÍ KONSTRUKCE Z PREFABRIKOVANÝCH ŽB DESEK BUDE PO ODKOPÁNÍ ZEMINY ODSTRANĚNA
- KOLEM PATY ZDIVA VE DVORNÍ ČÁSTI BUDE PROVEDEN ODKOP PRO RUBOVOU IZOLACI DO HL. 900 MM
- PRO GEODRÉN BUDE PROVEDEN PLOŠNÝ ODKOP HL. 100 MM VE VZDÁLENOSTI 1,5 M OD VNĚJŠÍHO LÍCE ZDIVA
- PODLAHA BUDE VYBRÁNA DO HL. 150 MM
- ROZEBÍRANÉ DLAŽBY BUDOU USCHOVÁNY PRO OPĚTOVNÉ POUŽITÍ

ZODP. PROJEKTANT	VYPRACOVAL	KATASTR	 Ing. Jakub Burý projekty • konzultace • inženýring Tovačovského 2784/24, 767 01 Kroměříž projekce@bury.cz www.bury.cz	
ING. JAKUB BURÝ	ING. JAKUB BURÝ	KROMĚŘÍŽ		
		P. Č. ST. 217, ST. 218, ST. 216/1, ST. 216/3		
INVESTOR: MĚSTO KROMĚŘÍŽ, VELKÉ NÁMĚSTÍ 115, 767 01 KROMĚŘÍŽ				
AKCE : SANACE VLNKÉHO ZDIVA RADNICE V KROMĚŘÍŽI			DATUM	01/2021
			STUPEŇ	DPS
			ZAK. Č.	08-20
			MĚŘÍTKO	1:50
OBSAH : D.1.1a ARCHITEKTONICKO-STAVEBNÍ ŘEŠENÍ ŘEZ C-C - STÁVAJÍCÍ STAV, BOURACÍ PRÁCE			ČÁST:	Č. VÝK.
			D.	D.1.1a-105