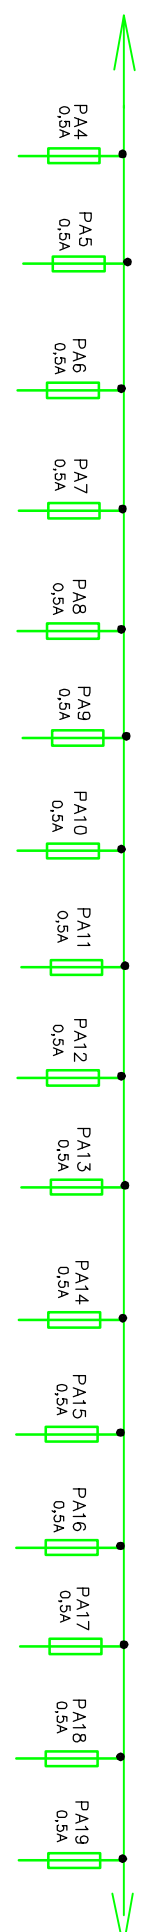


NA ROZVADEČI																	17	18	19	20	21	22	23	24
																								
V ROZVADEČI																								
V PROSTORU																								
VÝVOD Č.	3.1	3.2	3.3	3.4	3.5	3.6	3.7	3.8	3.9	3.10	3.11	3.12	3.13	3.14	3.15	3.16								
OZNAČENÍ ZAŘÍZENÍ	KLAPKA 3.14.1	KLAPKA 3.14.2	KLAPKA 2.14.1	KLAPKA 2.14.2	KLAPKA 2.14.3	KLAPKA 2.14.4	KLAPKA 5.14.1	KLAPKA 5.14.4	KLAPKA 5.14.5	KLAPKA 5.14.3	KLAPKA 4.14.1	KLAPKA 4.14.2	KLAPKA 4.14.3	KLAPKA 4.14.4	KLAPKA 5.14.2	KLAPKA 5.14.6								
Pi [kW]																								
KABEL	JYSTY 2x2x0,8 WS 13.1	JYSTY 2x2x0,8 WS 13.2	JYSTY 2x2x0,8 WS 13.3	JYSTY 2x2x0,8 WS 13.4	JYSTY 2x2x0,8 WS 13.5	JYSTY 2x2x0,8 WS 13.6	JYSTY 2x2x0,8 WS 13.7	JYSTY 2x2x0,8 WS 13.8	JYSTY 2x2x0,8 WS 14.1	JYSTY 2x2x0,8 WS 14.2	JYSTY 2x2x0,8 WS 14.3	JYSTY 2x2x0,8 WS 14.4	JYSTY 2x2x0,8 WS 14.5	JYSTY 2x2x0,8 WS 14.6	JYSTY 2x2x0,8 WS 14.7	JYSTY 2x2x0,8 WS 14.8								
ČÍSLO KABELU	1.NP	1.NP	1.NP	1.NP	1.NP	1.NP	1.NP	1.NP	1.NP	1.NP	2.NP	2.NP	2.NP	2.NP	2.NP	2.NP								
NÁZEV																								
DATUM	10/2018	STAVBA										INVESTOR: MĚSTO KROMĚŘIŽ, VELKÉ NÁMĚSTÍ 115/1						A.Č.	MERITKO N	LIST: 3				
VYPRACOVAL	ING. JIŘÍ STANČÍK	OPRAVA VZDUCHOTECHNICKÉHO ZAŘÍZENÍ										76701 KROMĚŘIŽ								LISTŮ:				
KONTROLOVAL		KROMĚŘIŽ, MILČOVÝ NÁMĚSTÍ 488/2										OBSAH VÝKRESU:						Z.Č.	Č.V.	MR-106				
ZMĚNA/DATUM		MĚŘENÍ A REGULACE										ROZVADEČ RVTZ: SILOVÉ SCHEMA – 3/4												